

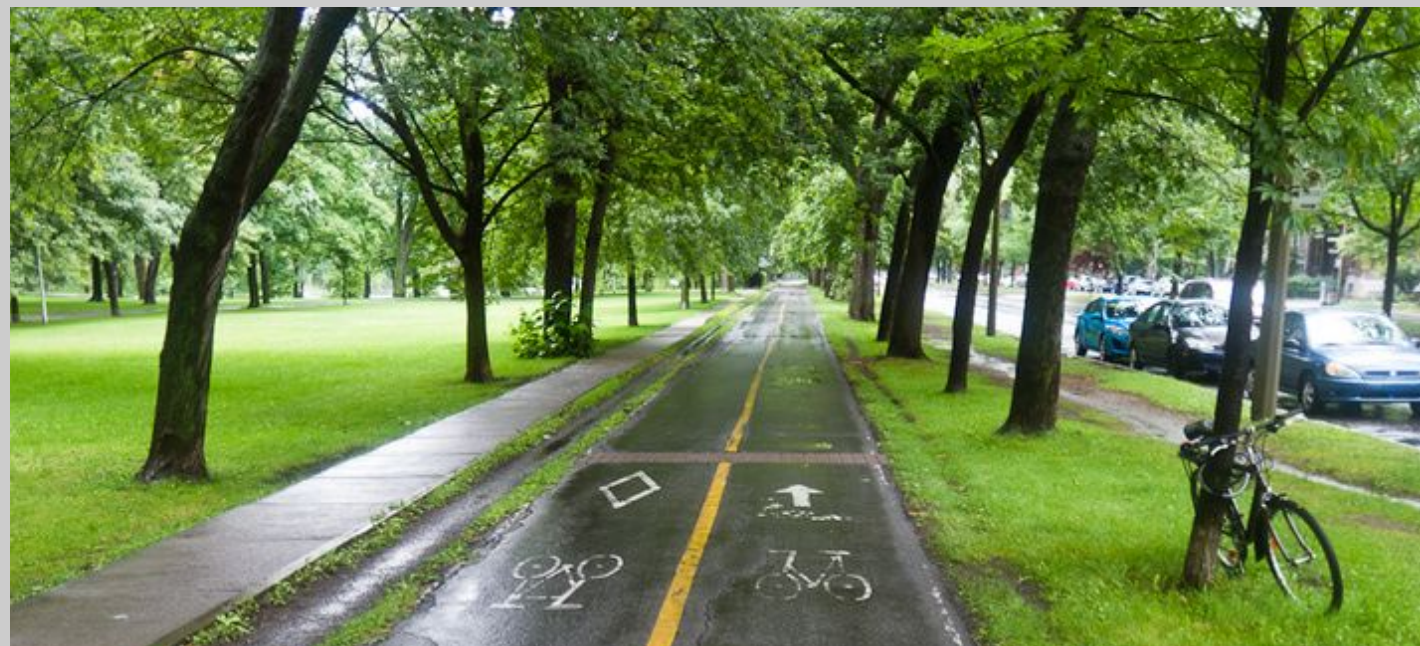
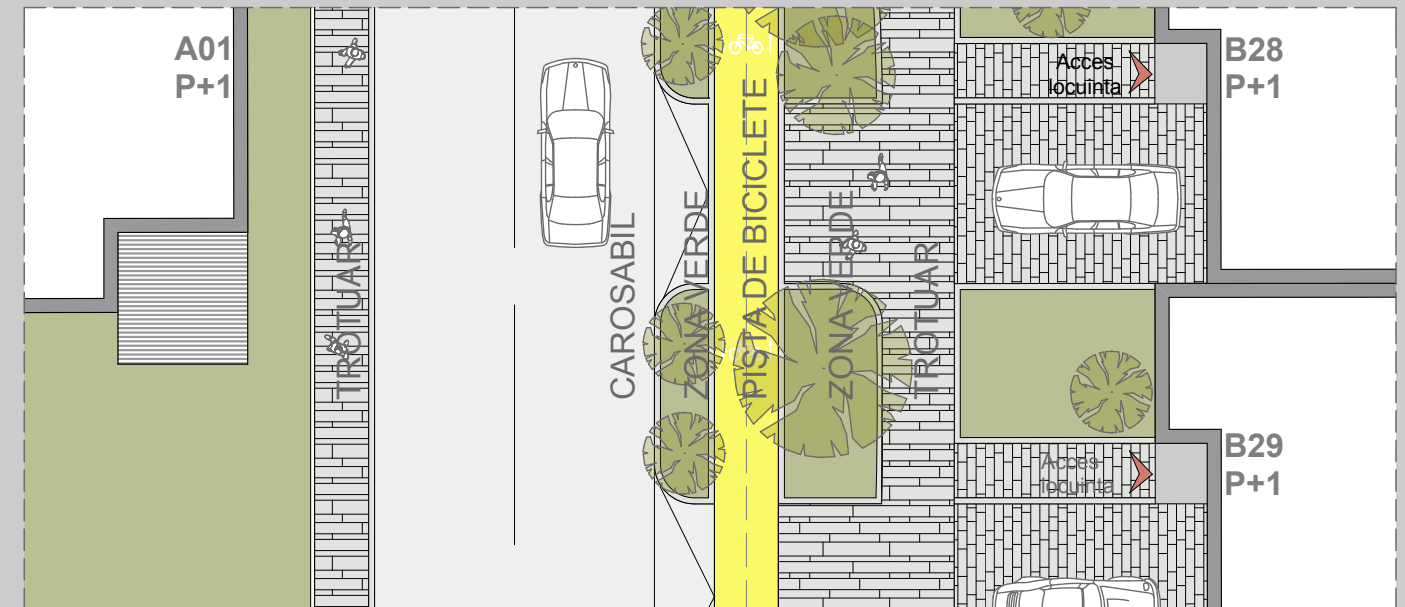


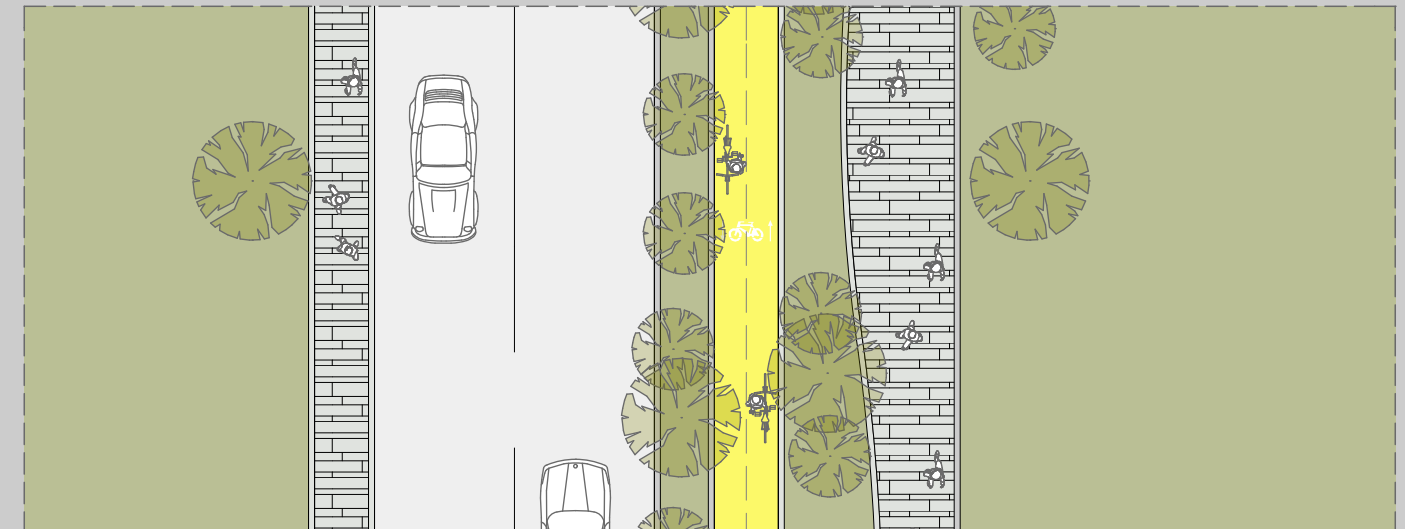

PROPUNERE PROFIL STRADAL PP1 (strada ce face legatura între str. Gr. Alecsandrescu și Calea Lipovei)

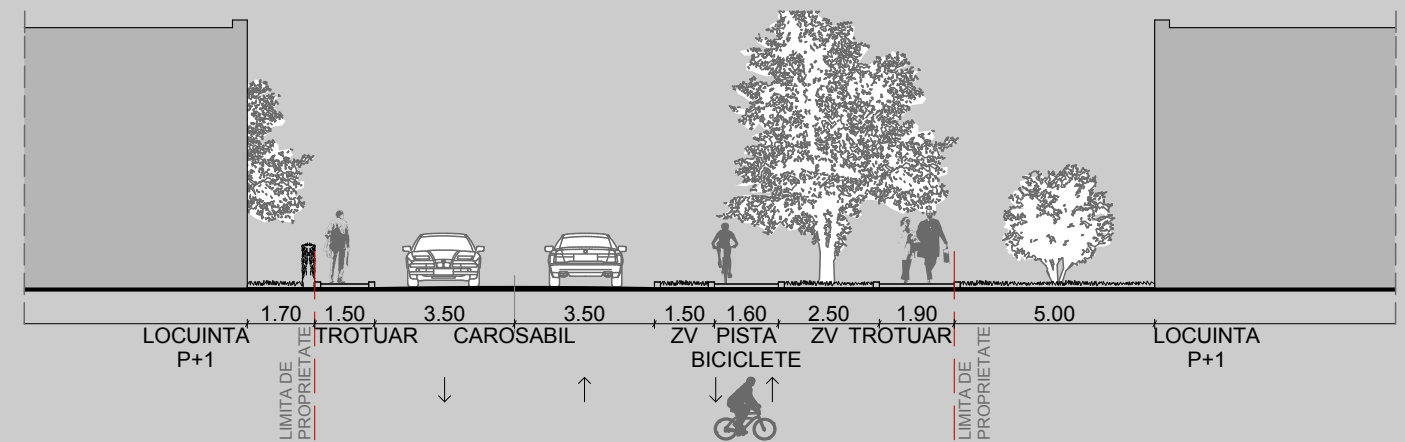

VERIFICATOR				REFERAT	
VERIFICATOR				REFERAT	
studioarca Timisoara, strada Memorandului nr.93, tel/fax 0256/294218, J35/234/99, e-mail office@studioarca.ro				beneficiar: S.C. BANU CONSTRUCT S.R.L.	pr. nr. 303/2011
				den. lucrare: P.U.Z.-Dezvoltare ansamblu rezidential (parcelare si construire locuinte)	
				adresa: str. Dr. Grigore T. Popa, nr.14B, Timisoara	
SEF PROIECT	arh. Radu GOLUMBA		scara	plansa: POSIBILITATI DE MOBILARE. PROFIL STRADAL PROPOS	faza P.U.Z.
PROIECTAT	arh. Radu GOLUMBA				
	arh. Mihaela RUSULET				
DESENAT	arh. Mihaela RUSULET				plansa nr. 07A
VERIFICAT	arh. Claudiu OPRITA		OCT 2012		