


**PLAN URBANISTIC DE DETALIU
PIATA BALCESCU**

REGLEMENTARI SC. 1/1000

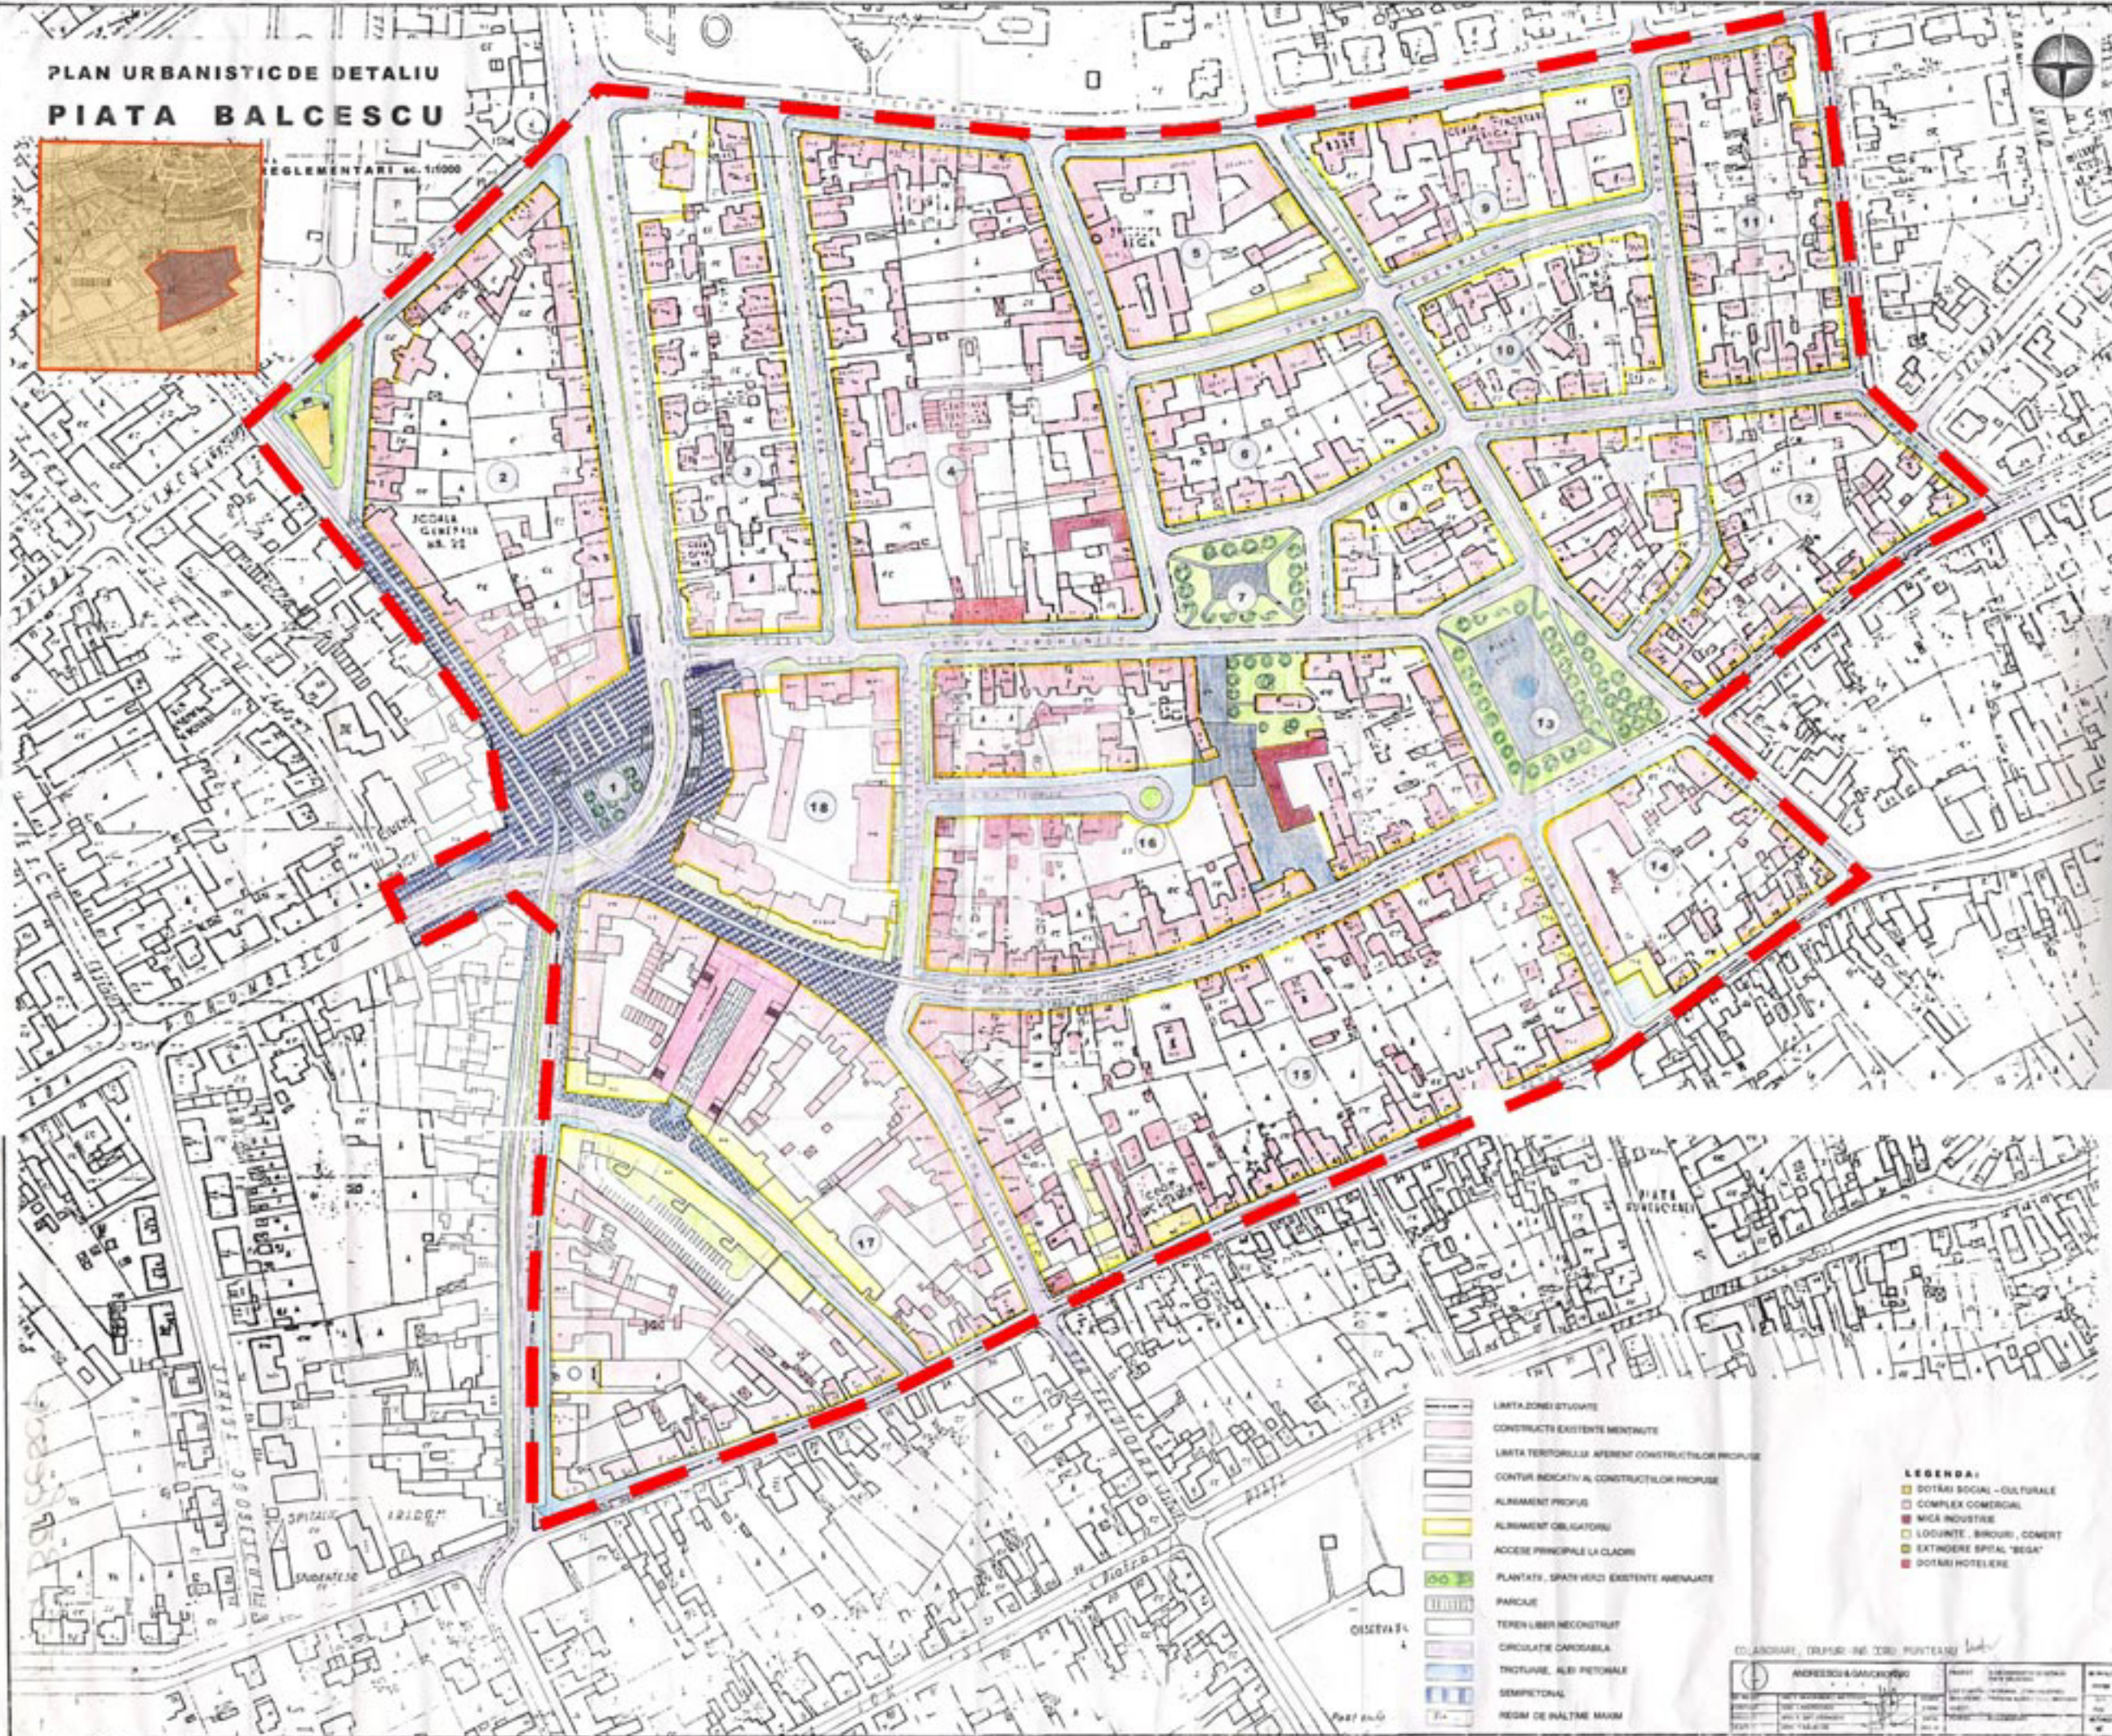

- LIMITA ZONEI STUDIATE
- CONSTRUCȚII EXISTENTE MENȚINUTE
- LIMITA TERITORIILOR APERTE CONSTRUCȚIILOR PROPUSE
- CONȚUR INDICATIV AL CONSTRUCȚIILOR PROPUSE
- ALINEAMENT PROFIL
- ALINEAMENT OBLIGATORIU
- ACCESE PRINCIPALE LA CLĂDIRI
- PLANTĂRI, SPAȚII VERDE EXISTENTE ARIEGATE
- PARCURI
- TERENURI LIBER RECONSTRUIT
- CIRCULAȚIE CAROSABILĂ
- TROTUAR, ALII PETAJONALI
- SEMIFOTONAL
- REGIM DE ÎNĂLȚĂ MĂSĂ

- LEGENDA:**
- DOTĂRI SOCIALE - CULTURALE
 - COMPLEX COMERCIAL
 - MICĂ INDUSTRIE
 - LODJINTE, BIROURI, COMERT
 - EXTINDERE SPĂLĂTORIE
 - DOTĂRI HOTELIERE

COORDONATE, DRUMURI ÎN TOCURI PUNTEAZI

ANEXA 1 - PLAN DE DETALIU		SCALA: 1/1000	
PROIECTANT	PROIECTANT	PROIECTANT	PROIECTANT
PROIECTANT	PROIECTANT	PROIECTANT	PROIECTANT
PROIECTANT	PROIECTANT	PROIECTANT	PROIECTANT