



# LEGENDA

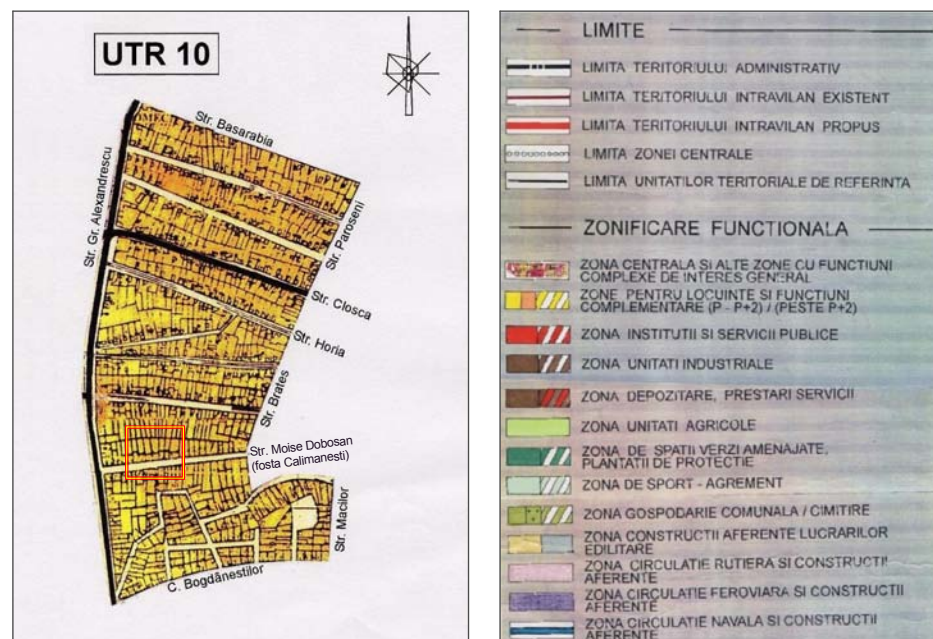


EXTRAS DIN P.U.G. TIMISOARA

## PLAN URBANUSTIC de DETALIU

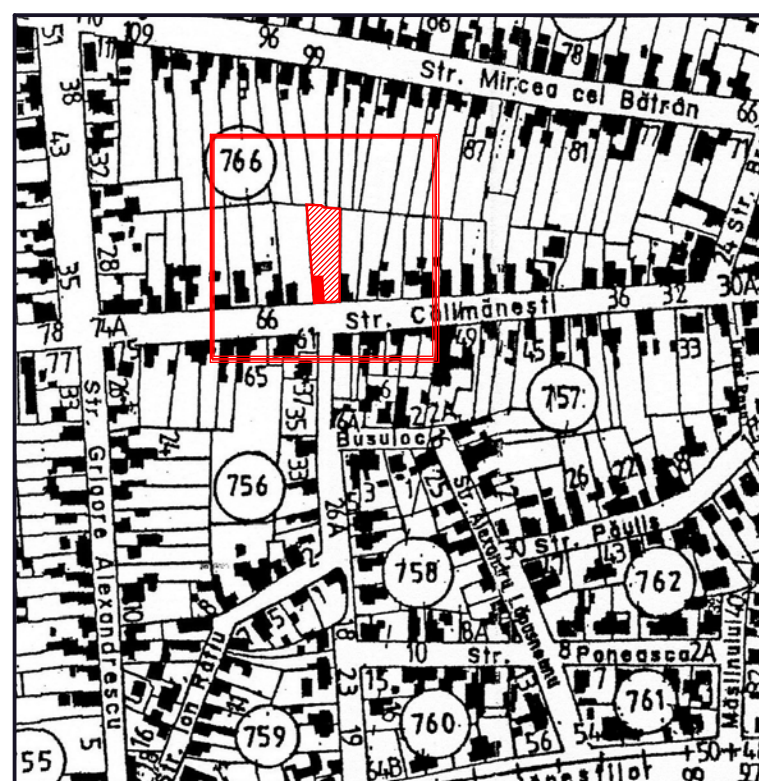

PLAN DE INCADRARE IN ZONA 1:5000

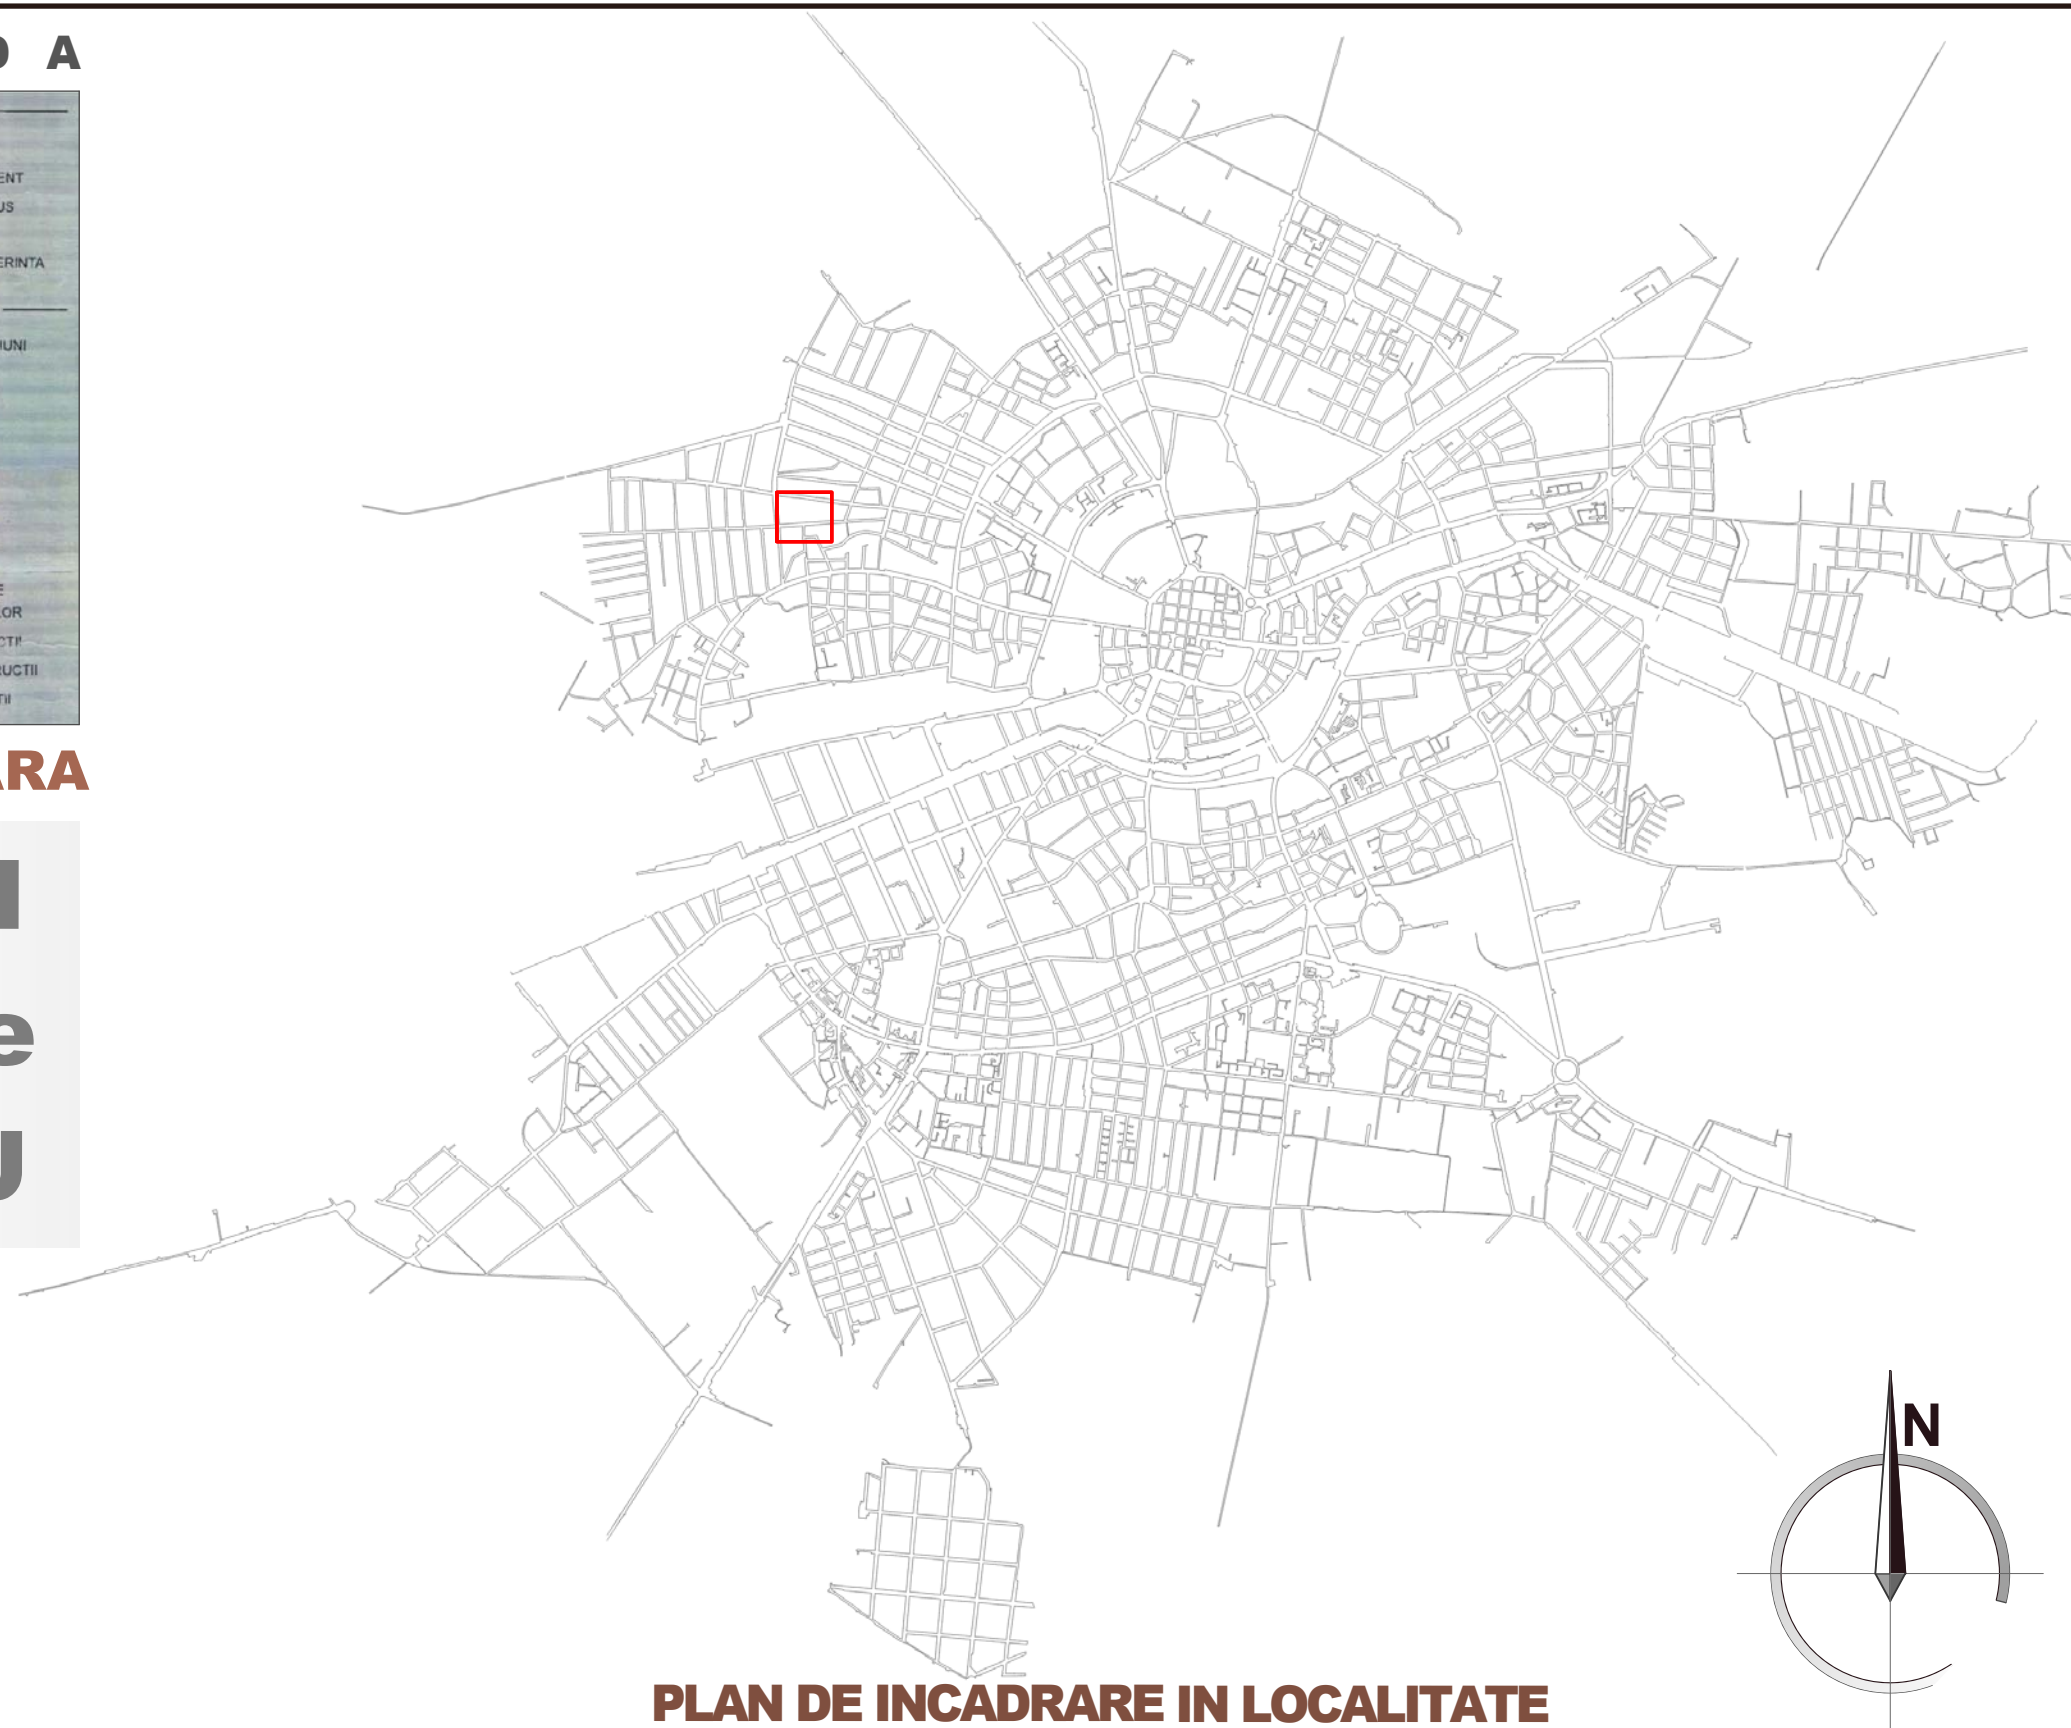

PLAN DE INCADRARE IN LOCALITATE

Verificator		CERINTA A1	referat nr. din	
<b>S.C. ARHITECT ANGHEL S.R.L. TIMISOARA</b>				
cont IBAN - RO14BUCU565434622511RO01		tel. 0744511591		
COD FISCAL-C.U.I. RO16493940		fax. 0256/492121		
SPECIFICATIE		NUME	SEMNTURA	SCARA:
Sef Proiect		arh. ANGHEL C-TIN		1:10000
Proiectat		arh. ANGHEL C-TIN		1:5000
Proiectat		carh. RUS RADU		DATA:
Desenat		carh. RUS RADU		iul. 2011
DENUMIRE PROIECT:		Construire Casa cu regim P+1 si garaj dupa aprobare P.U.D. prin HCL		Proiect Nr: 121/2010
PROPRIETARI:		FERDEAN NICOLAE si sotia MIHAELA ELENA		
BENEFICIARI:		FERDEAN ADRIAN SORIN		
AMPLASAMENT:		str. Moise Dobosan (fosta Calimanesti), nr. 60, loc. TIMISOARA, jud. Timis		FAZA: P.U.D.
TITLU PLANSA:		PLAN DE INCADRARE IN LOCALITATE		Nr. Plansa A.01
		PLAN DE INCADRARE IN ZONA		