


PLAN DE SITUATIE  
scara 1:1000

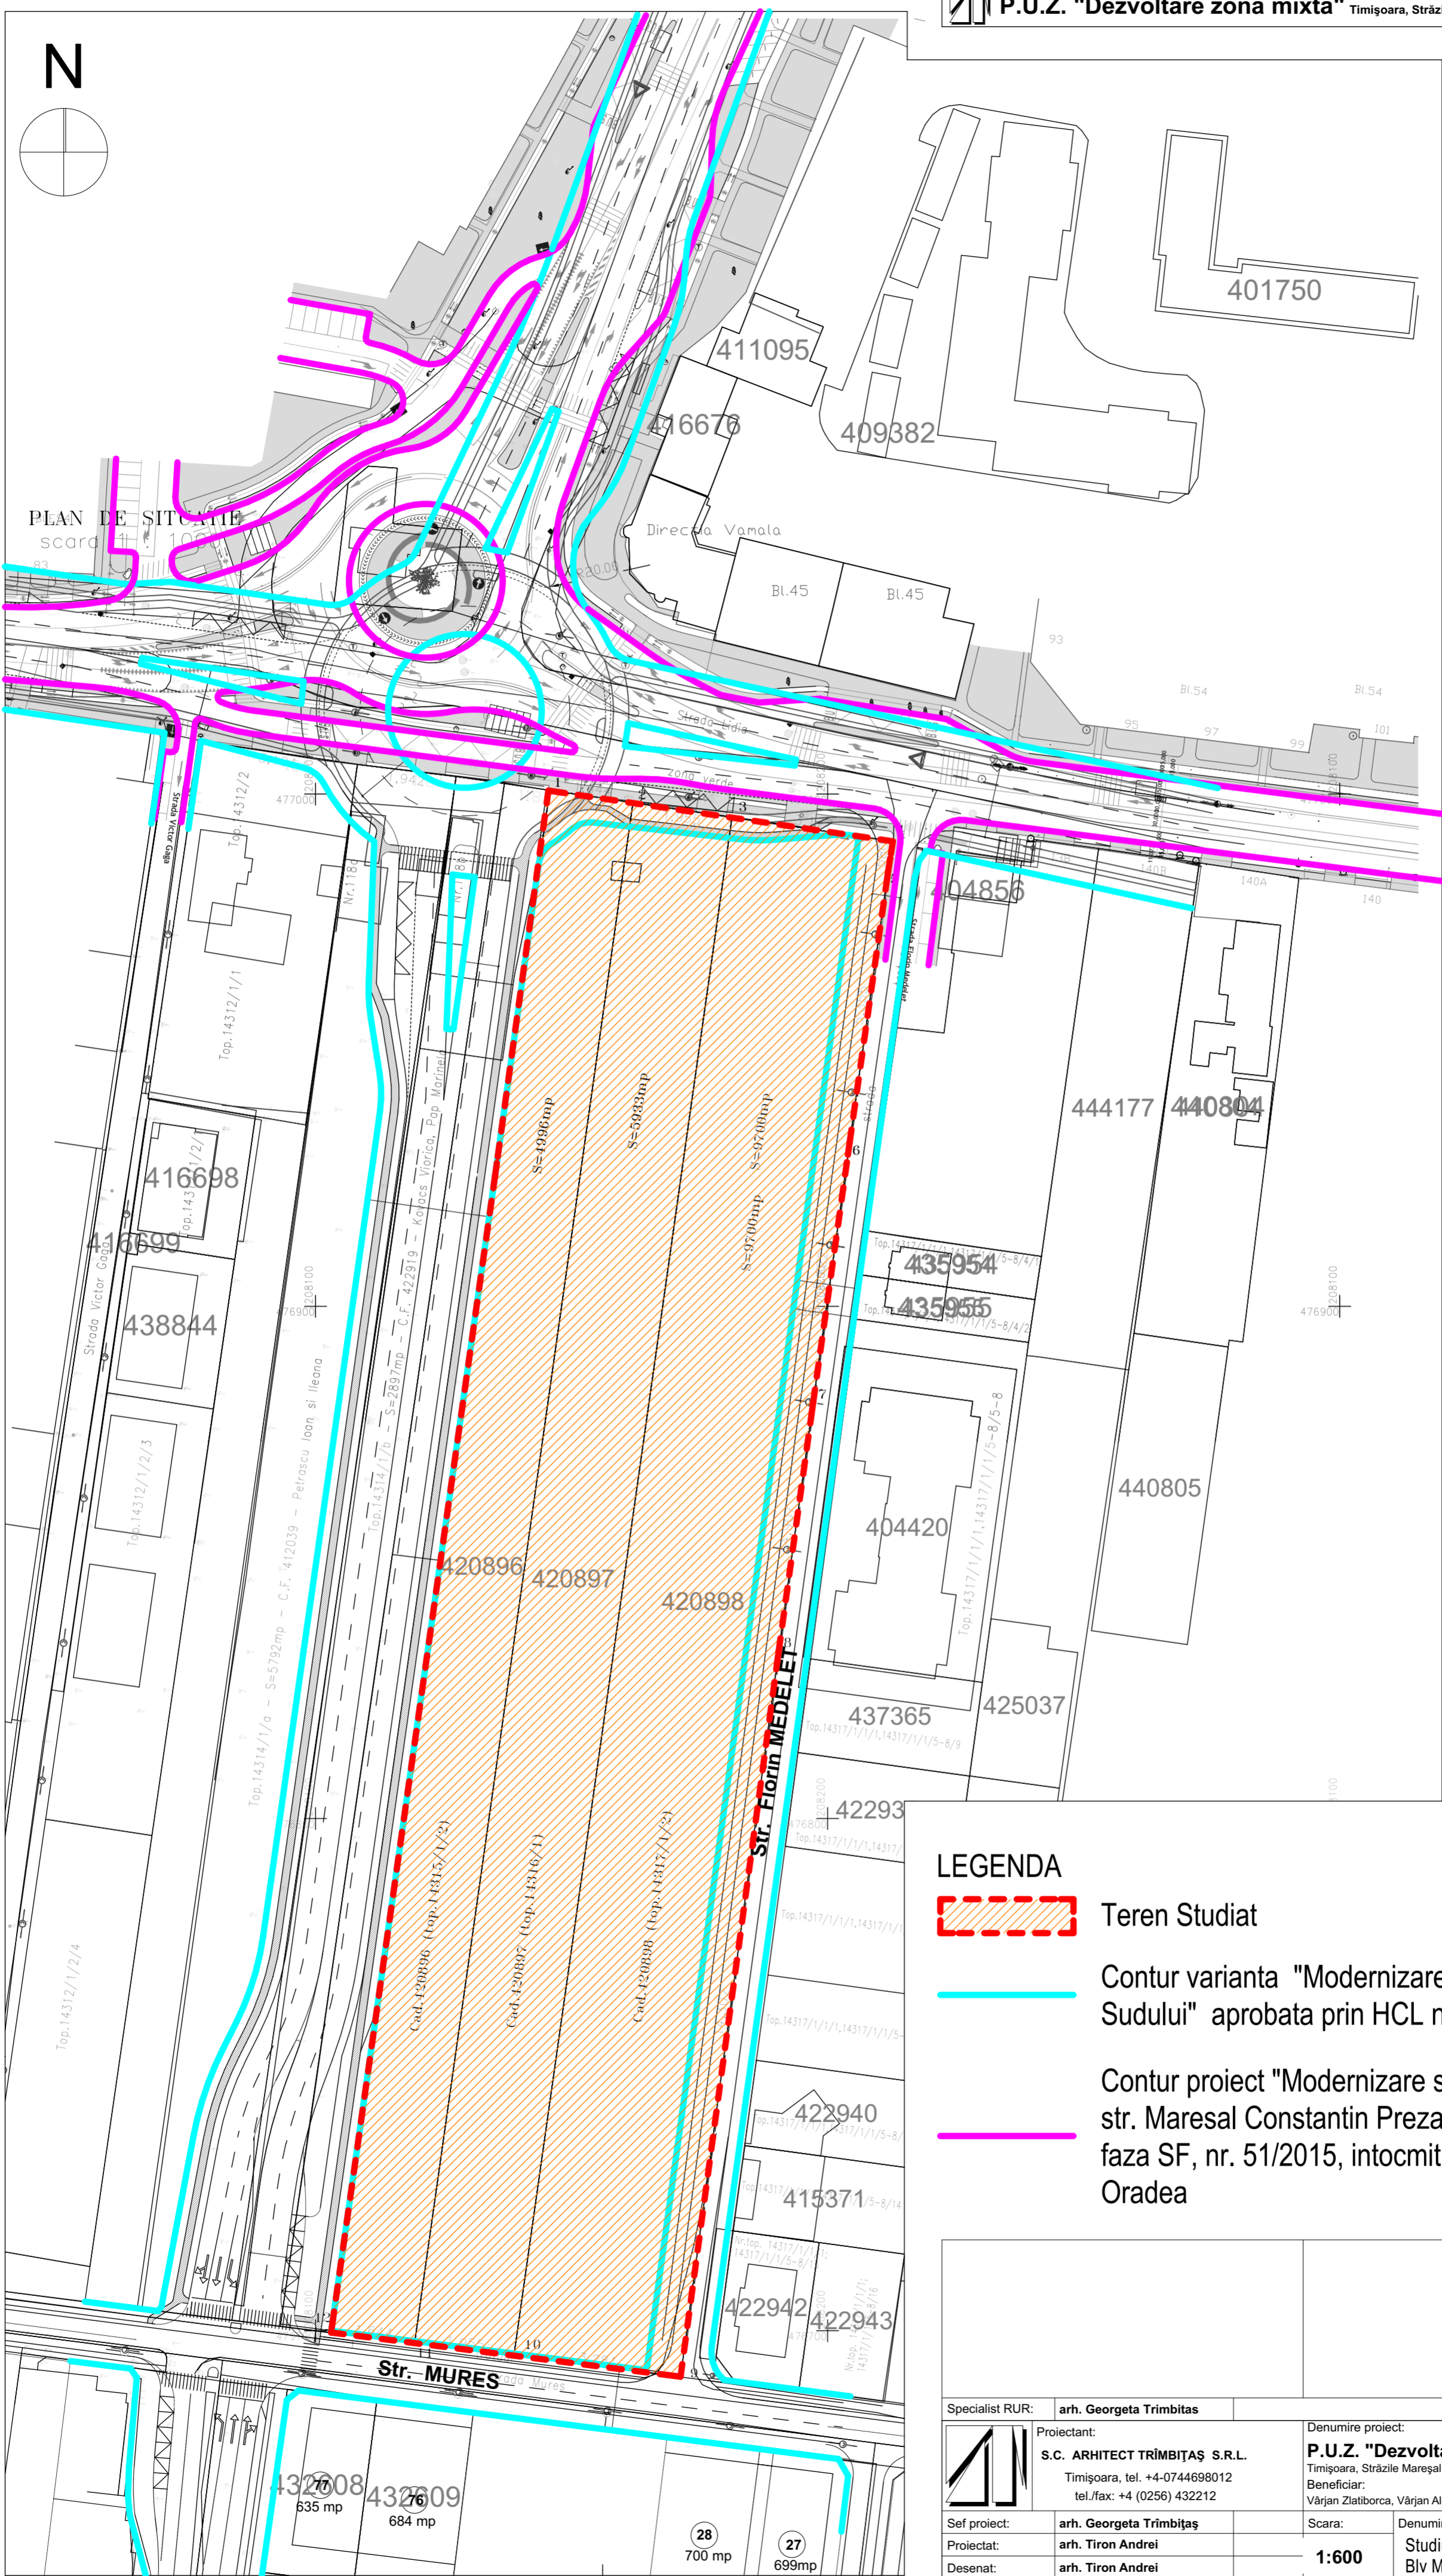

LEGENDA

- Teren Studiat
- Contur varianta "Modernizare si extindere B-dul Sudului" aprobata prin HCL nr.26/26.01.2010
- Contur proiect "Modernizare si extindere la 4 benzi str. Maresal Constantin Prezan (Lidia) - str. Venus", faza SF, nr. 51/2015, intocmit de Pro Ex Co S.R.L. Oradea

Specialist RUR:	arh. Georgeta Trimbitas	Denumire proiect:	<b>P.U.Z. "Dezvoltare zonă mixtă"</b>	Nr. pr.:	<b>134/2015</b>
Proiectant:	S.C. ARHITECT TRIMBITAȘ S.R.L. Timișoara, tel. +4-0744698012 tel./fax: +4 (0256) 432212	Beneficiar:	Timișoara, Străzile Maresal Constantin Prezan -Florin Medelet - Mures	Faza:	<b>PUZ</b>
Sef proiect:	arh. Georgeta Trimbitas	Scara:	<b>1:600</b>	Denumire planșă:	Studiu intersecție
Proiectat:	arh. Tiron Andrei				Blv Maresal C.P. - Blv. Sudului
Desenat:	arh. Tiron Andrei				
Verificat:	arh. Narita Alina	Data:	20/12/2018	Nr. pl.:	134 A15/2015