
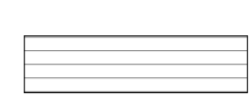


PLAN DE SITUATIE
Scara 1:1000

Bulevardul Sudului conform Studiu de Fezabilitate pentru obiectivul de investitie "Modernizare si extindere B-dul Sudului" aprobat prin HCL nr.26/26.01.2010

 Teren Studiat

 Teren in curs de reglementare PUZ Clapa

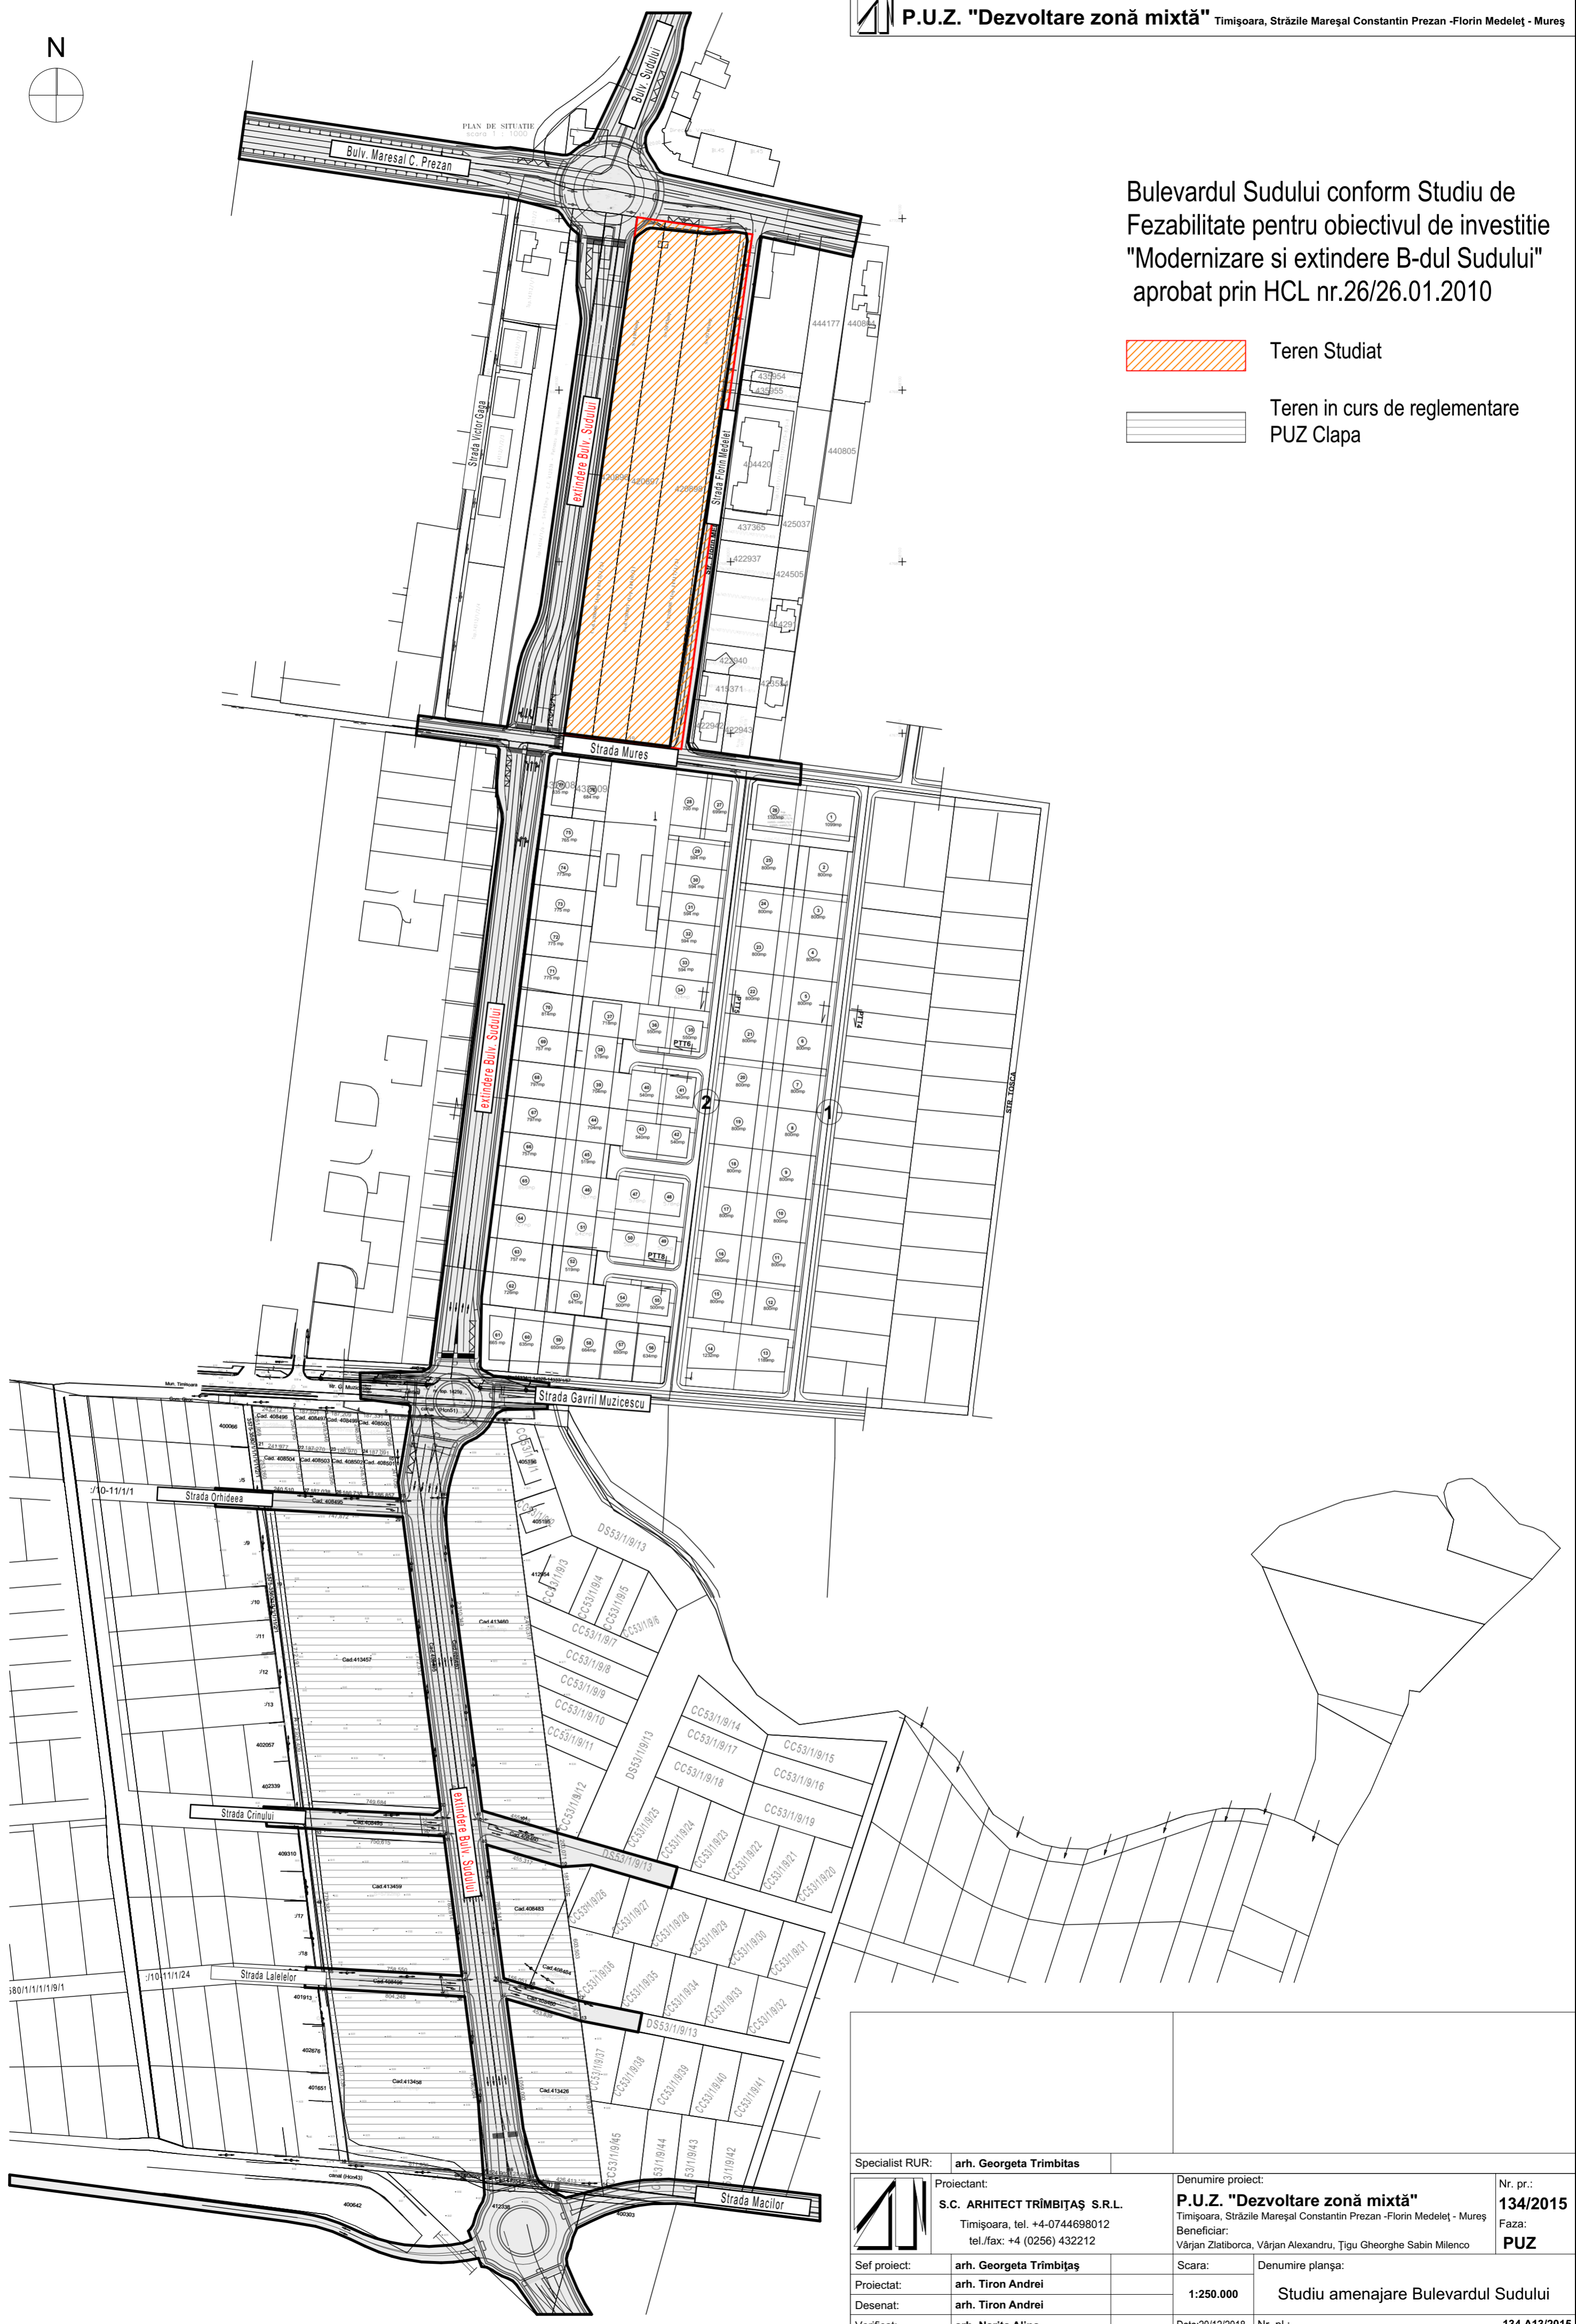

Specialist RUR:	arh. Georgeta Trimbitas	Denumire proiect:	P.U.Z. "Dezvoltare zonă mixtă" Timișoara, Străzile Maresal Constantin Prezan -Florin Medelet - Mures	Nr. pr.:	134/2015
Proiectant:	S.C. ARHITECT TRIMBITAȘ S.R.L. Timișoara, tel. +4-0744698012 tel./fax: +4 (0256) 432212	Beneficiar:	Vărlan Zlatiborca, Vărlan Alexandru, Țigu Gheorghe Sabin Milenco	Faza:	PUZ
Sef proiect:	arh. Georgeta Trimbitas	Scara:	1:250.000	Denumire planșă:	Studiu amenajare Bulevardul Sudului
Proiectat:	arh. Tiron Andrei				
Desenat:	arh. Tiron Andrei				
Verificat:	arh. Narita Alina	Data:20/12/2018	Nr. pl.:		134 A13/2015