




Profil Transversal 3 -lățime 27m

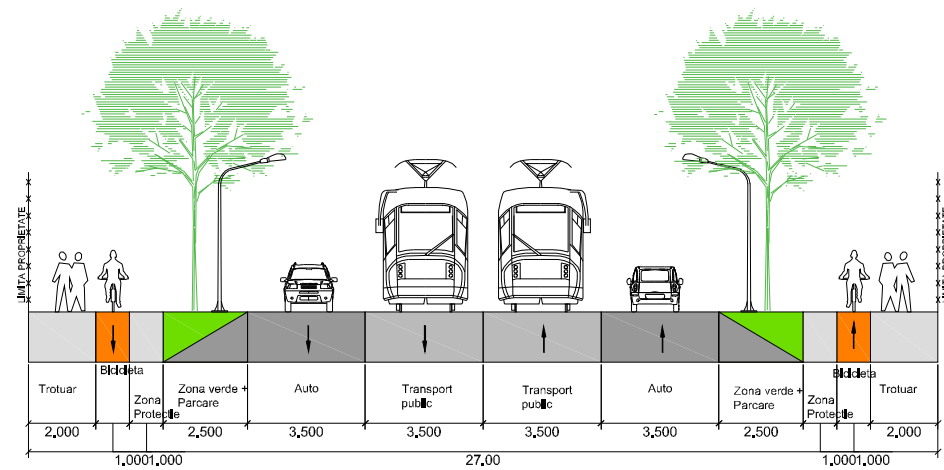


Profil Transversal 70 -lățime 24m

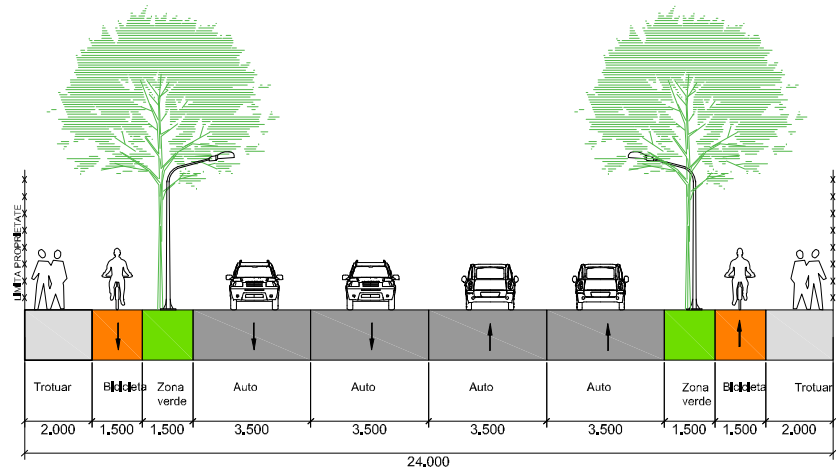



Profil Transversal 36 -lățime 24.5m

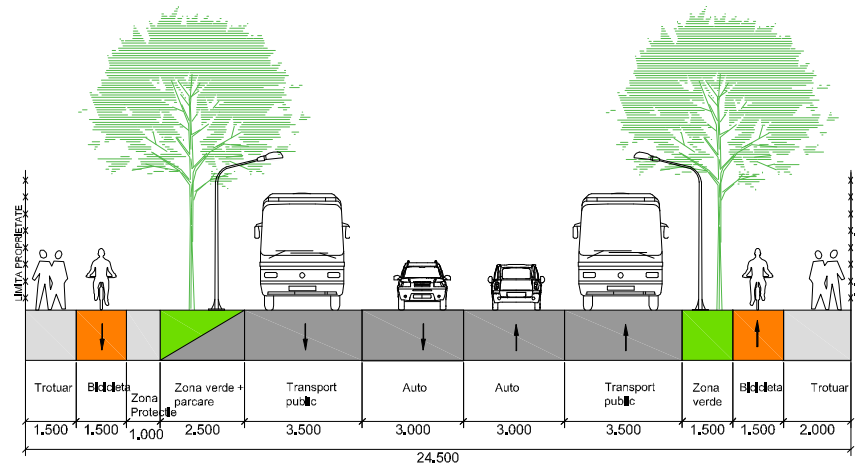

Profil Transversal 47 -lățime 12.5m

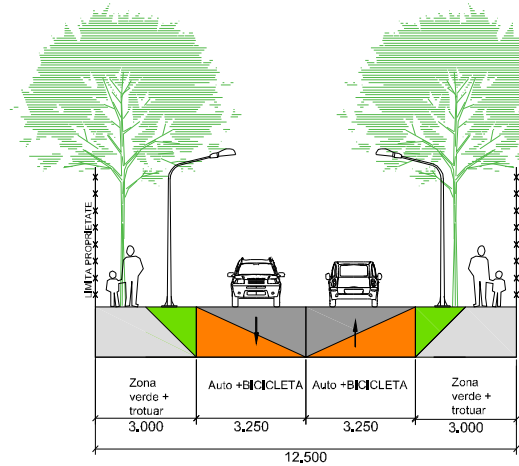

Profil Transversal 40 -lățime 12m

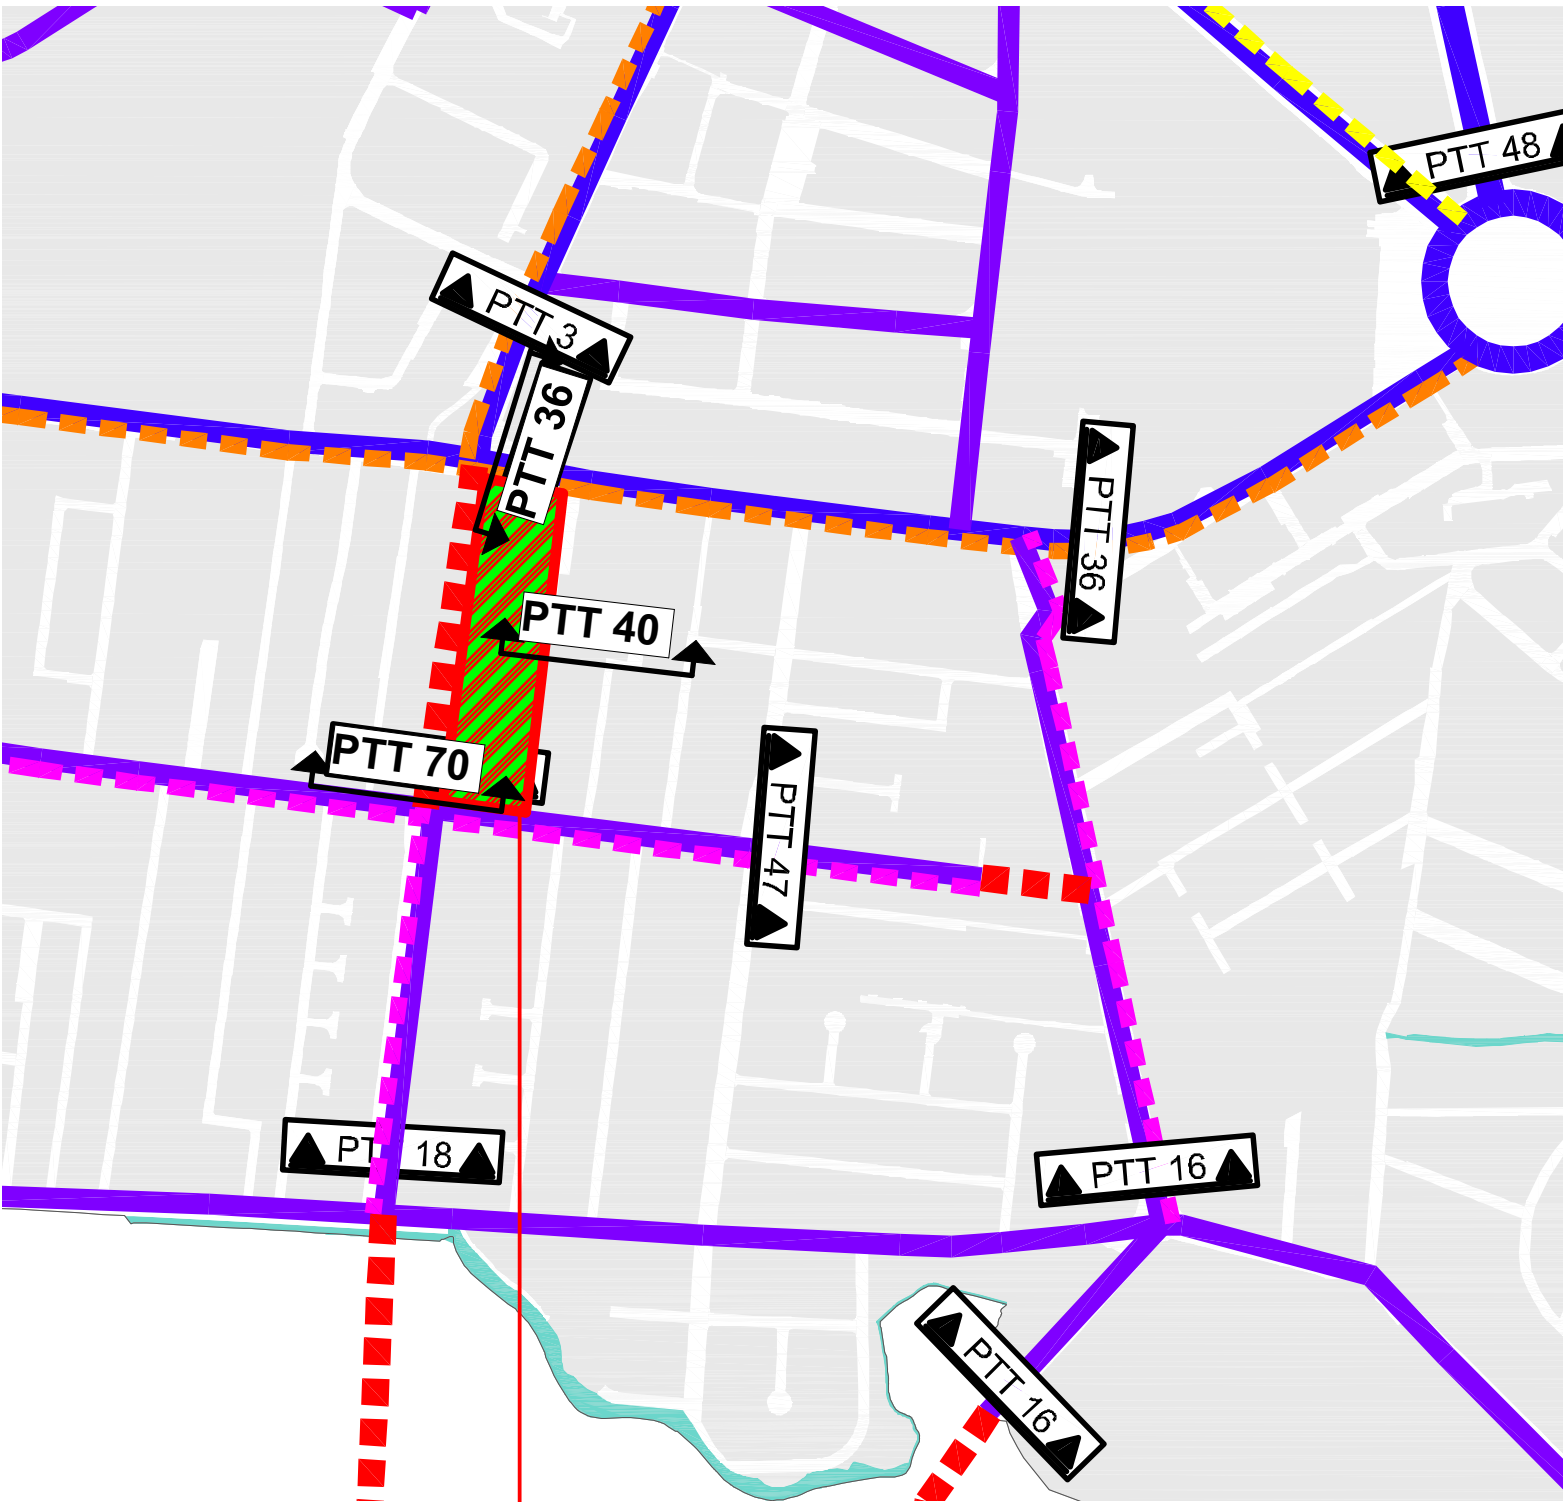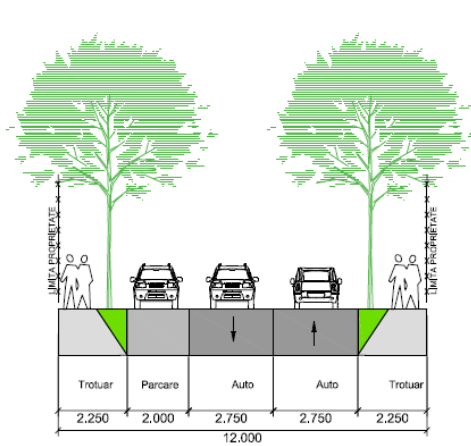

Teren studiat

Specialist RUR:	arh. Georgeta Trimbitas	Denumire proiect:	P.U.Z. "Dezvoltare zonă mixtă"	Nr. pr.:	134/2015
	Proiectant:		Timișoara, Străzile Mareșal Constantin Prezan -Florin Medeț - Mureș	Faza:	PUZ
	S.C. ARHITECT TRÎMBIȚAȘ S.R.L.				
	Timișoara, tel. +4-0744698012				
	tel./fax: +4 (0256) 432212				
Sef proiect:	arh. Georgeta Trîmbițaș	Scara:	Denumire planșă:		
Proiectat:	arh. Tiron Andrei		Profile stradale		
Desenat:	arh. Tiron Andrei				
Verificat:	arh. Narita Alina	Data:20/12/2018	Nr. pl.:		134 A05/2015