
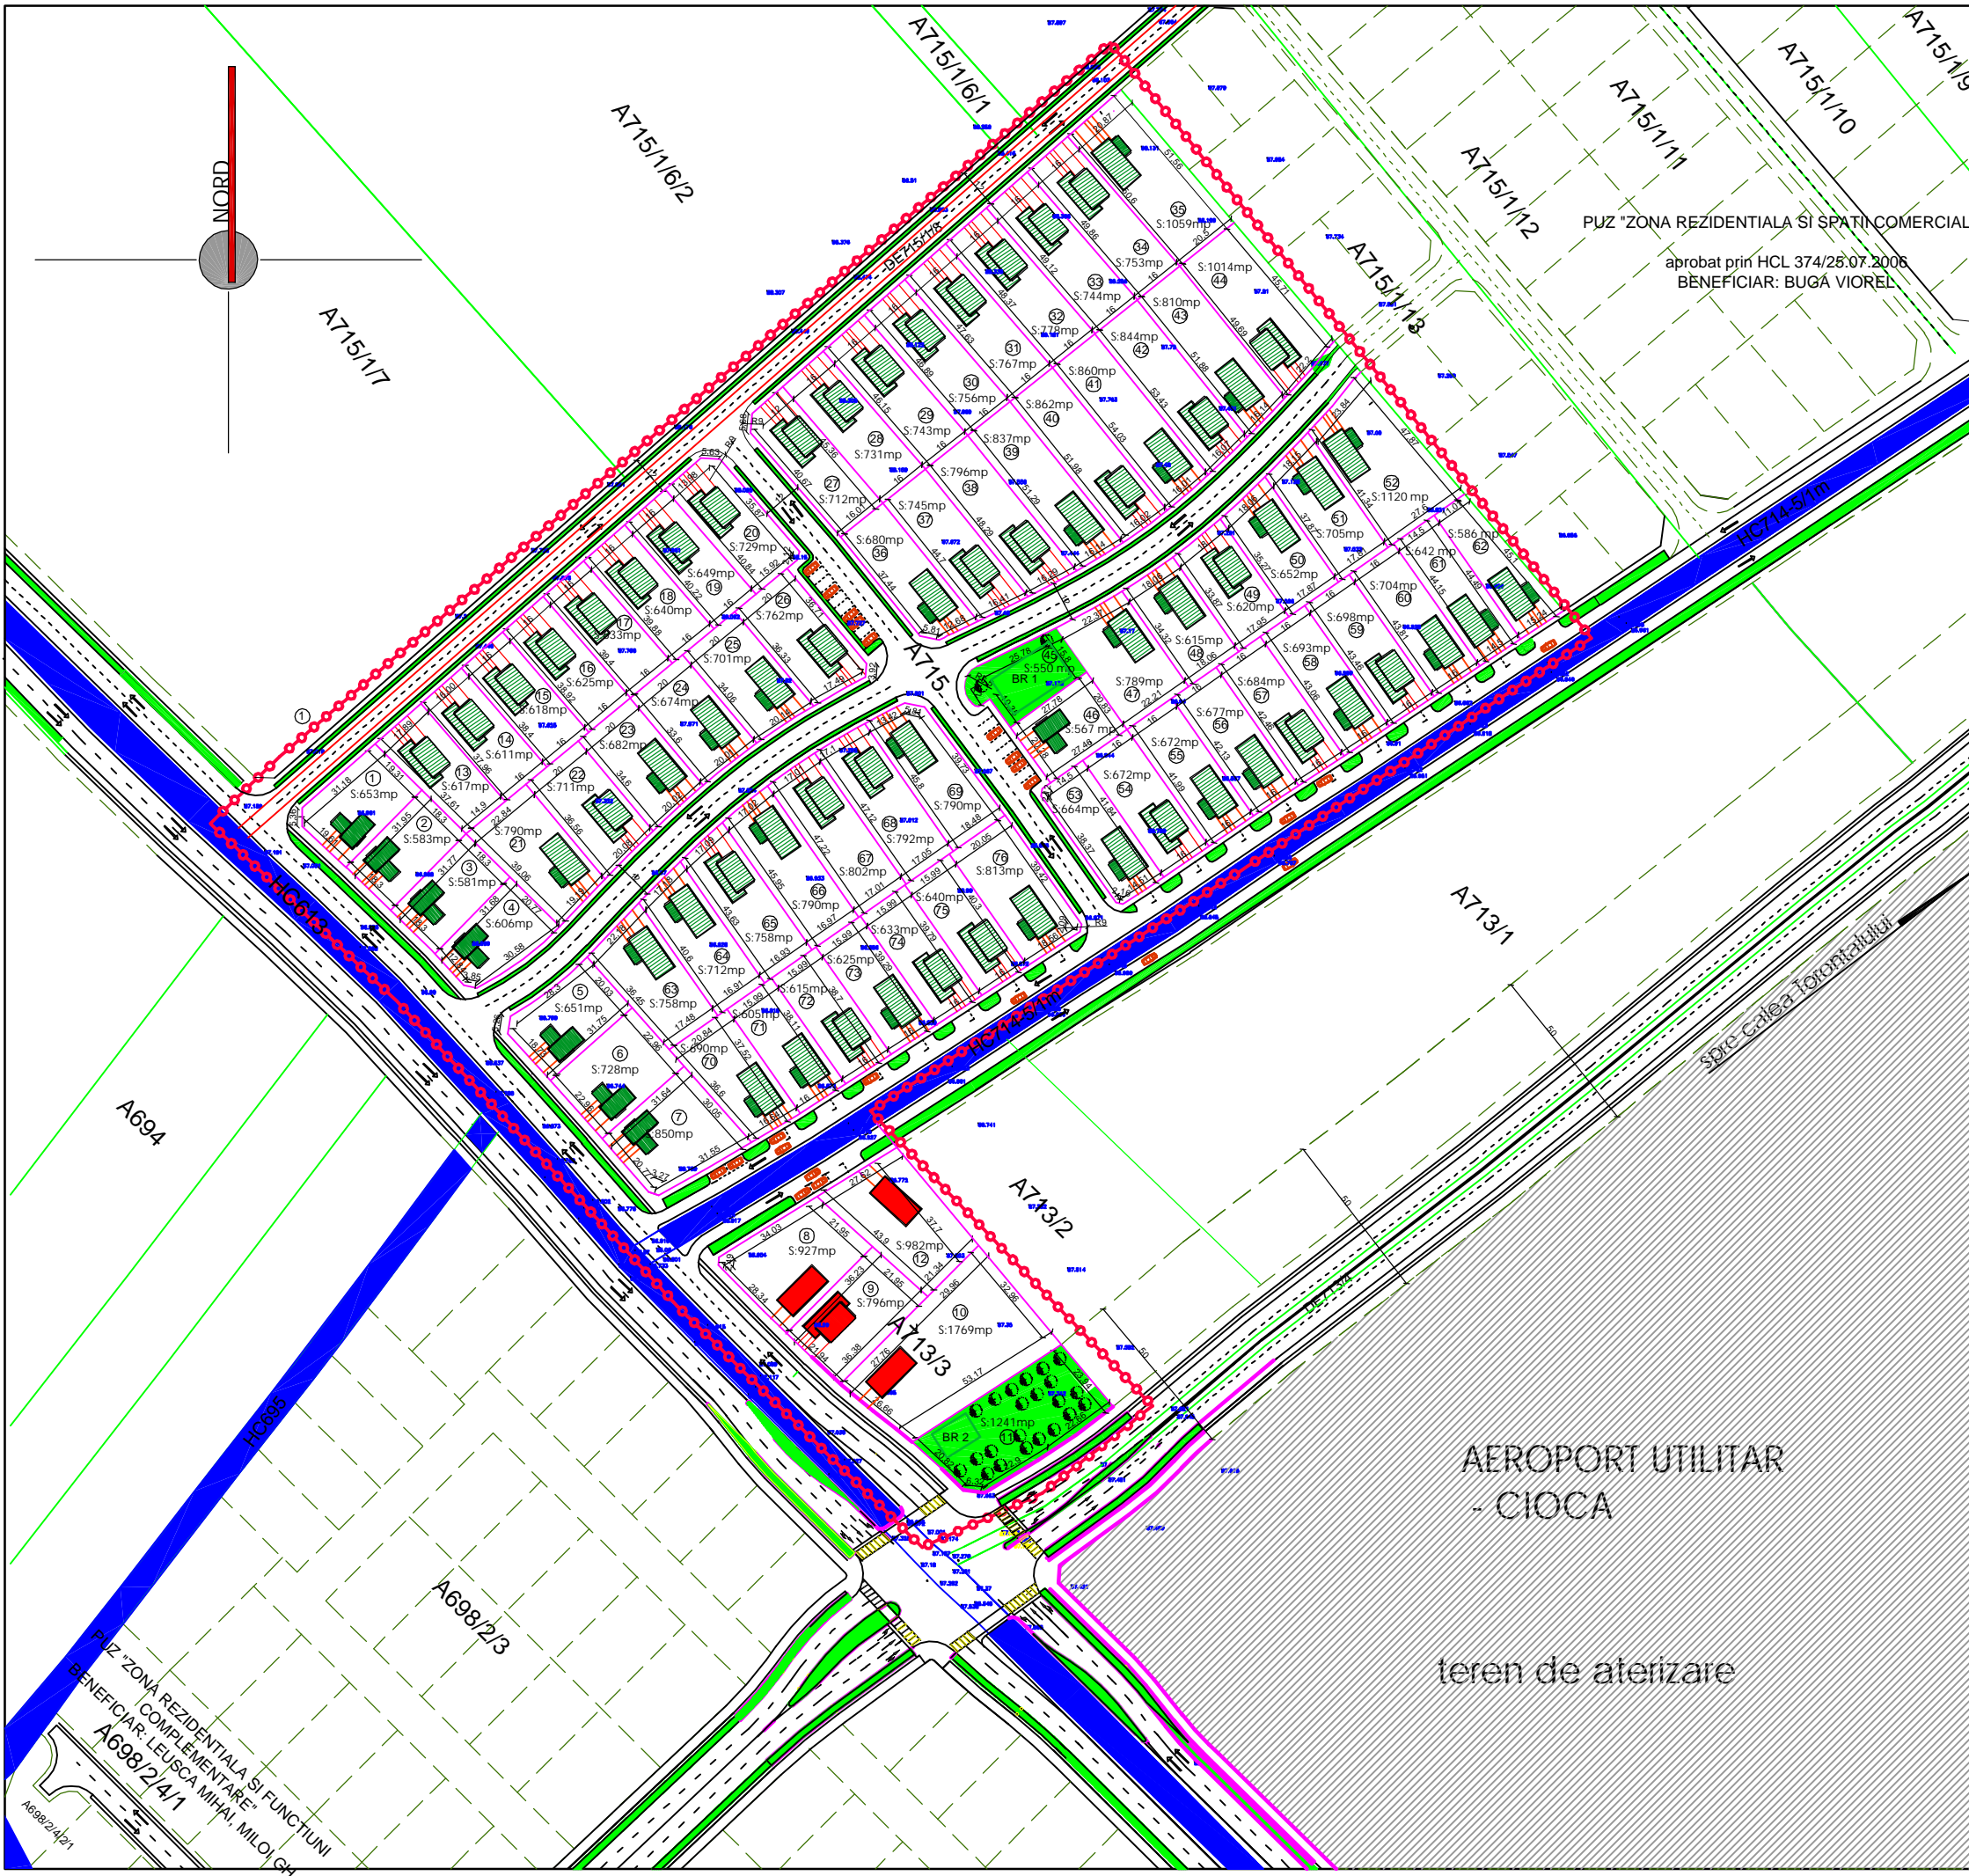


PLAN URBANISTIC ZONAL

ZONA DE LOCUINTE CU FUNCTIUNI COMPLEMENTARE
ZONA AEROPORT UTILITAR TIMISOARA

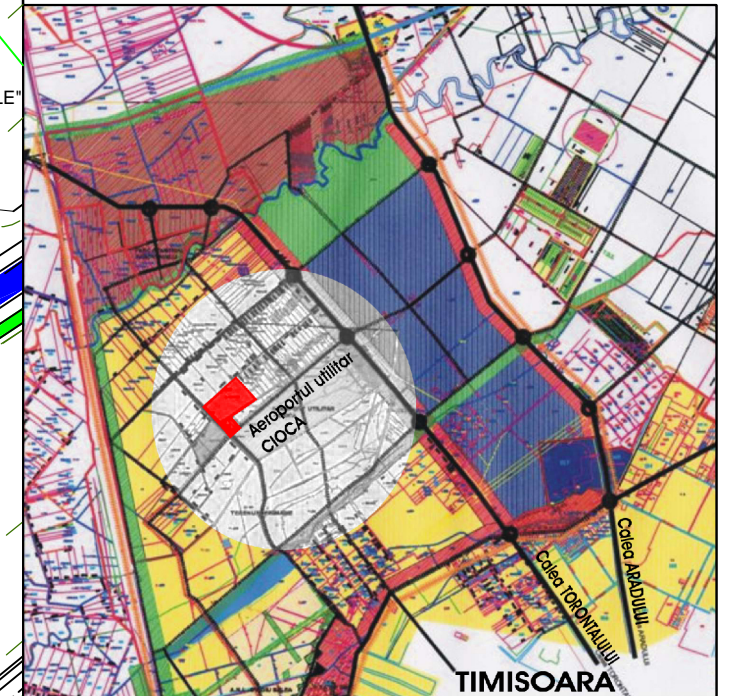

PUZ "ZONA REZIDENTIALA SI SPATII COMERCIALE"
aprobat prin HCL 374/26.07.2006
BENEFICIAR: BUGA VIOREL

LEGENDA	
DELIMITARI	DESTINATIE
<ul style="list-style-type: none"> ●●●●● Limita zona studiată — Limite topo teren conform C.F. — Limite parcele propuse — Limite parcele propuse in afara zonei studiate — Limita interdictie de construire, culoar protectie LEA 110KV 	<ul style="list-style-type: none"> — Zona interdictie de construire, culoar protectie LEA 110Kv
RETELE	SIMBOLURI
<ul style="list-style-type: none"> — 110kV LEA 110 KV 	<ul style="list-style-type: none"> Suprafata parcele propuse Numar parcele HCn 91-6m Canal Locuinte propuse Funcțiuni complementare propuse
CIRCULATII	
<ul style="list-style-type: none"> — Drumuri de exploatare existente — Strazi si alei de serviere locale propuse 	<ul style="list-style-type: none"> SP Statie de pompare ape menajere Gospodarie de apa - foraj de adancime + hidrofor BR 2 Bazin de retentie pentru apele pluviale

AEROPORT UTILITAR - CIOCA
teren de aterizare

PROIECTANT s.c. atelier TREI s.r.l.	BENEFICIAR POPOVICI DORIN IOAN - GHEORGHE	PR. NR. 23/2005
PROIECT C.U.I. 15897266	TITLUL PROIECTULUI PLAN URBANISTIC ZONAL	FAZA P.U.Z.
Proiectat: arh. Cosmin Sandu BLOJU	SCARA 1 : 1000	PL. NR. 23 A04
Desenat: arh. Victor POPOVICI	DATA NOV. 2005	TITLUL PLANULUI POSSIBILITATI DE MOBILARE URBANISTICA
Verificat: arh. Codruta NEGRULESCU		