








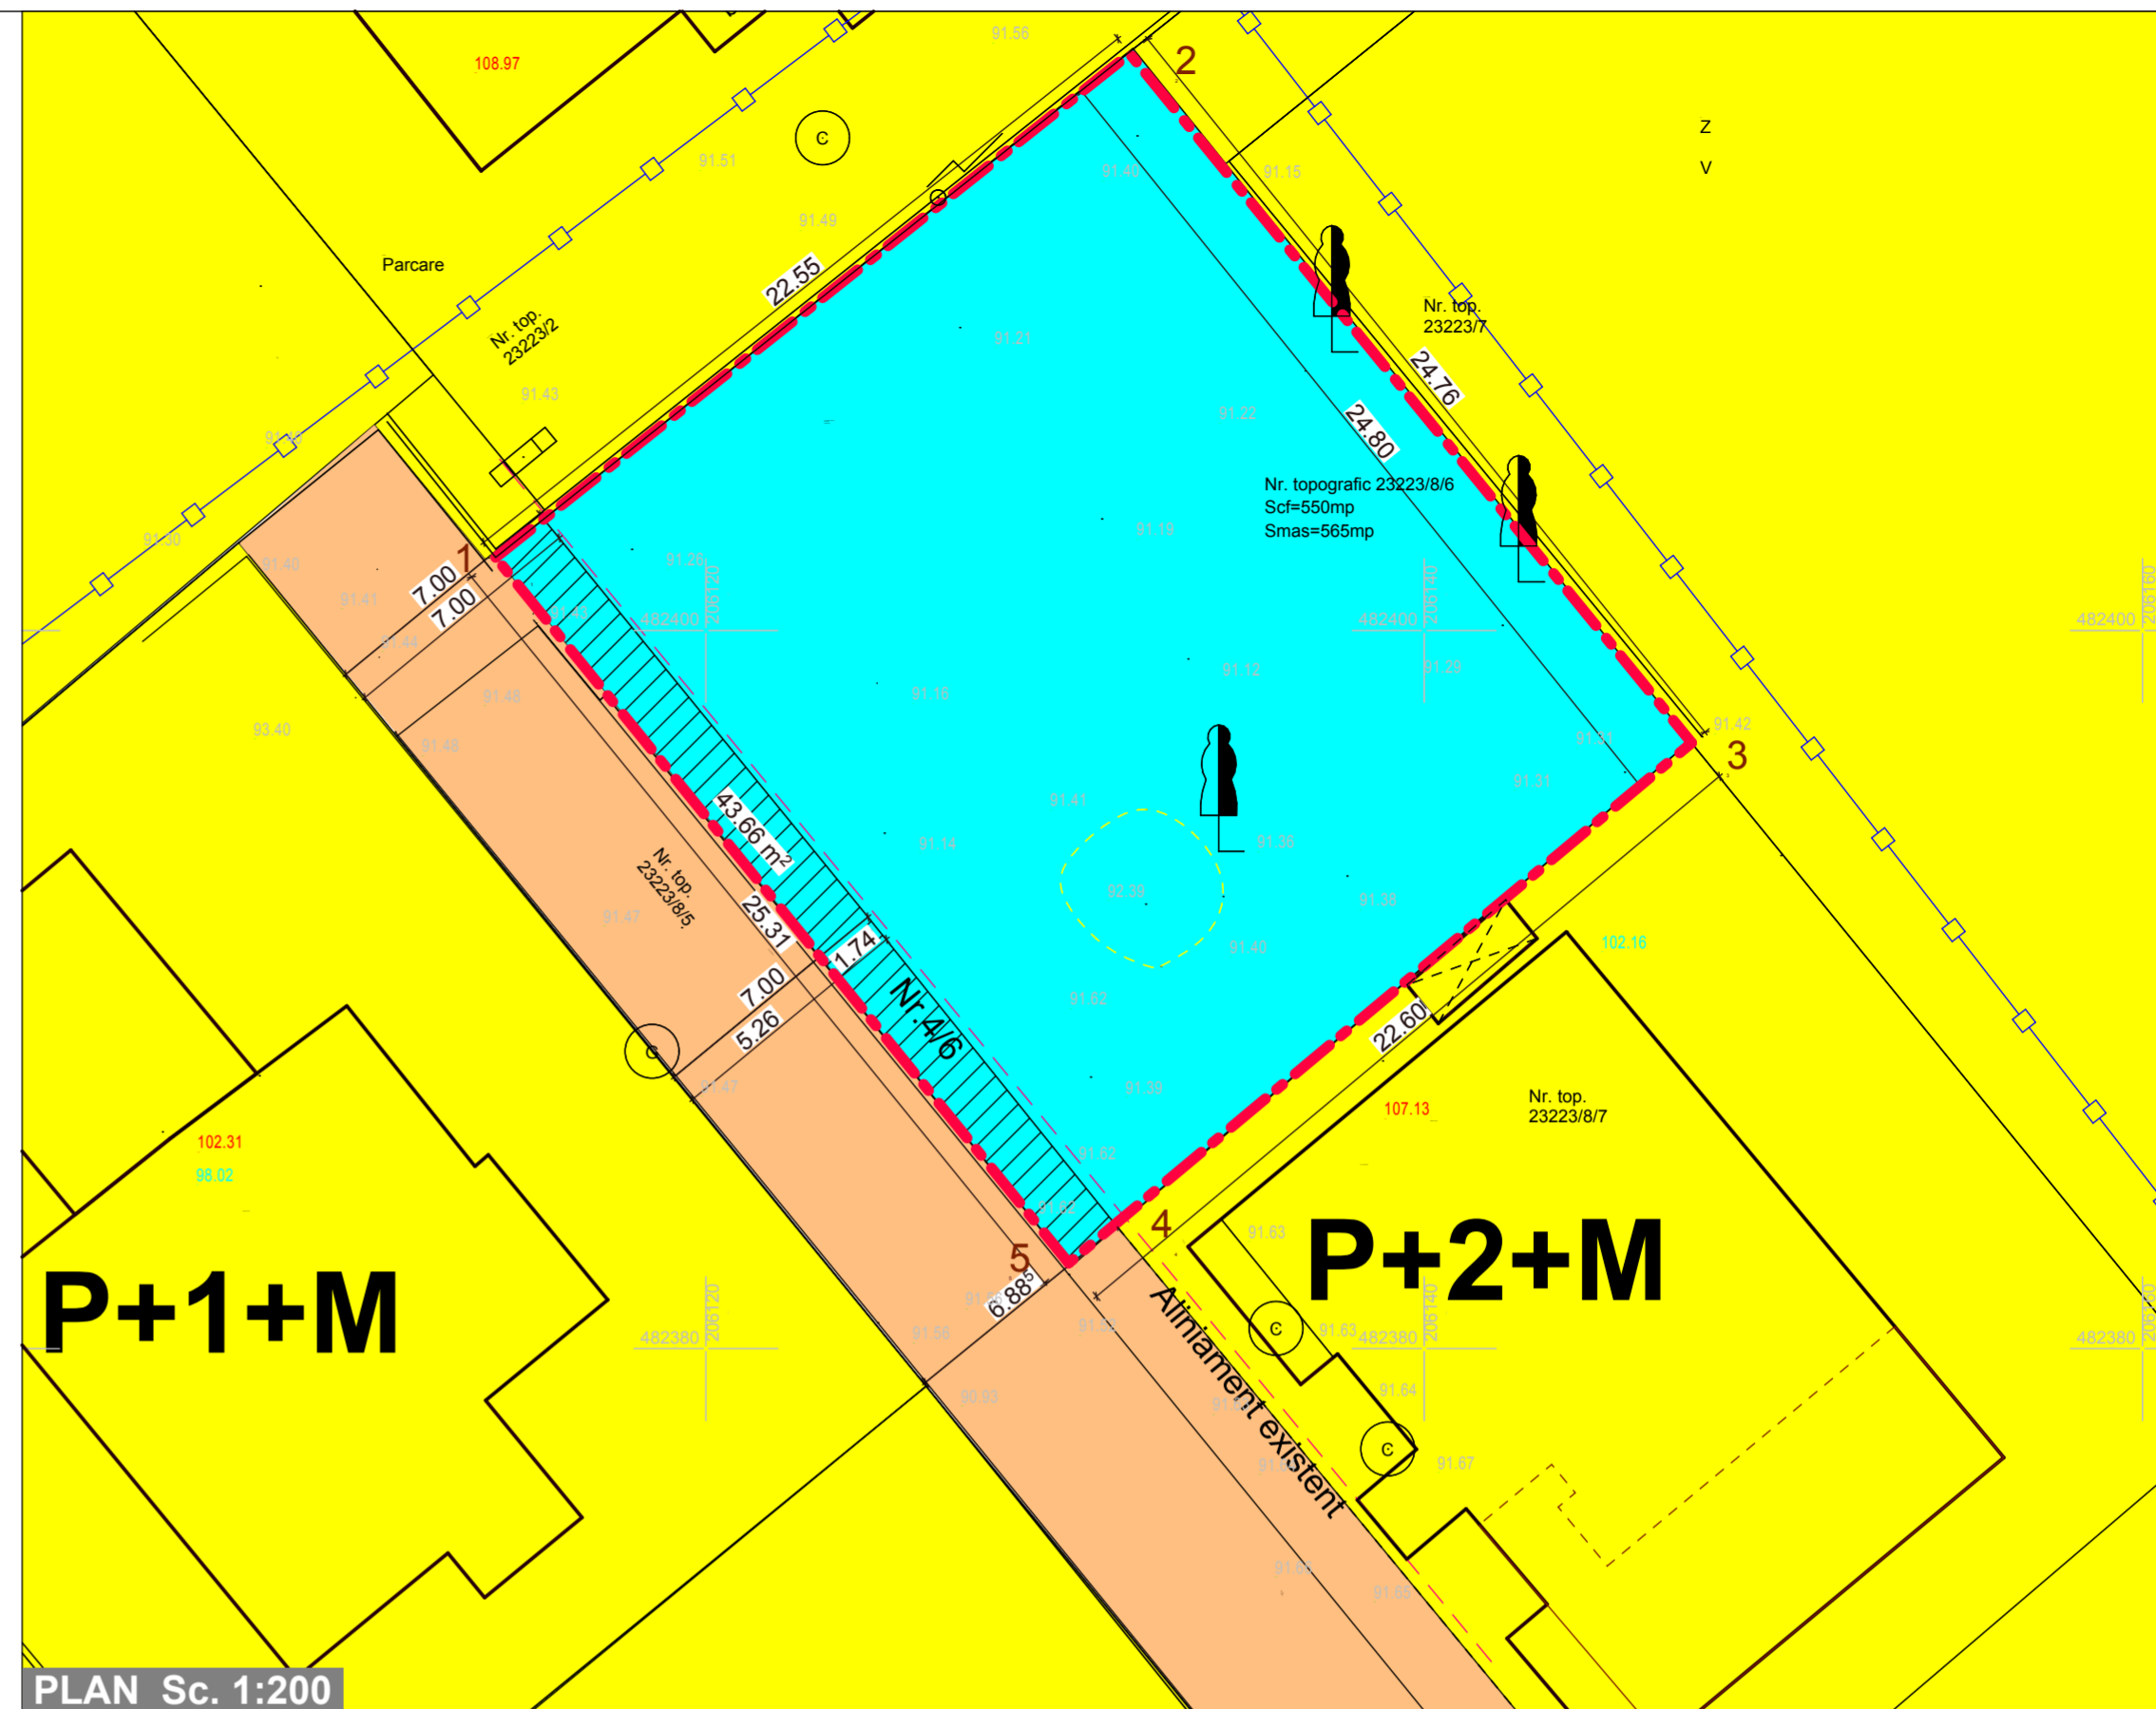


PLAN Sc. 1:500



PLAN Sc. 1:200

LEGENDA

-  CONTUR CLADIRI EXISTENTE
-  LIMITA DE PROPRIETATE
-  LIMITA DE PROPRIETATE TEREN STUDIAT PRIN P.U.D.
-  LIMITA ZONEI STUDIATA PRIN P.U.D.
-  TERENURI PROPRIETATI PRIVATE A PERSOANELOR FIZICE SAU JURIDICE
-  TEREN PROPRIETATE PUBLICA DE INTERES LOCAL
-  TEREN PROPRIETATE PRIVATA STUDIAT PRIN P.U.D.
-  TEREN CE SE INTENTIONEAZA A FI TRECUT IN DOMENIUL PUBLIC
-  TERENURI CE SE PROPUN A FI TRECUTE IN DOMENIUL PUBLIC PENTRU LARGIREA DRUMULUI PE TOATA LUNGIMEA STRAZII

BILANT TERITORIAL

SITUATIA EXISTENTA			SITUATIA PROPUASA		
TOTAL TEREN STUDIAT PRIN P.U.D.	565,00 m ²	100%	TOTAL TEREN STUDIAT PRIN P.U.D.	565,00 m ²	100%
			TEREN CE URMEAZA A FI TRECUT IN DOMENIUL PUBLIC:	43,66 m ²	
			TEREN CE VA RAMANE PROPRIETATE PRIVATA	521,34 m ²	

PROIECTANT GENERAL SI DE ARHITECTURA: artkraft		DENUMIRE PROIECT: Construire cladire P+1E cu 2 apartamente: un ap. pentru cabinet stomatologic si un ap. pentru locuinta unifamiliala, racord la drum public, imprejurire proprietate TIMISOARA, C.F. 430781		BENEFICIAR: CANDEA ADRIAN-CONSTANTIN TIMISOARA, str. AL. IONEL PERLEA, nr 4, ap 17	
SEF PROIECT	ARH. BIANCA LUCA	NR. PROIECT:	83 / 2015	DENUMIRE PLANSA: PROPRIETATEA ASUPRA TERENURILOR	SCARA: 1:500
PROIECTAT	ARH. ALEXANDRA ARGESANU	FAZA:	P.U.D.		NR. PLANSA: 04A
DESENAT	ARH. ALEXANDRA ARGESANU	DATA:	IANUARIE 2015		