


PRIMĂRIA MUNICIPIULUI TIMIȘOARA ©

Serviciul Banca de Date Urbane

UZ INTERN

scara 1: 2000

Data 25.01.2017

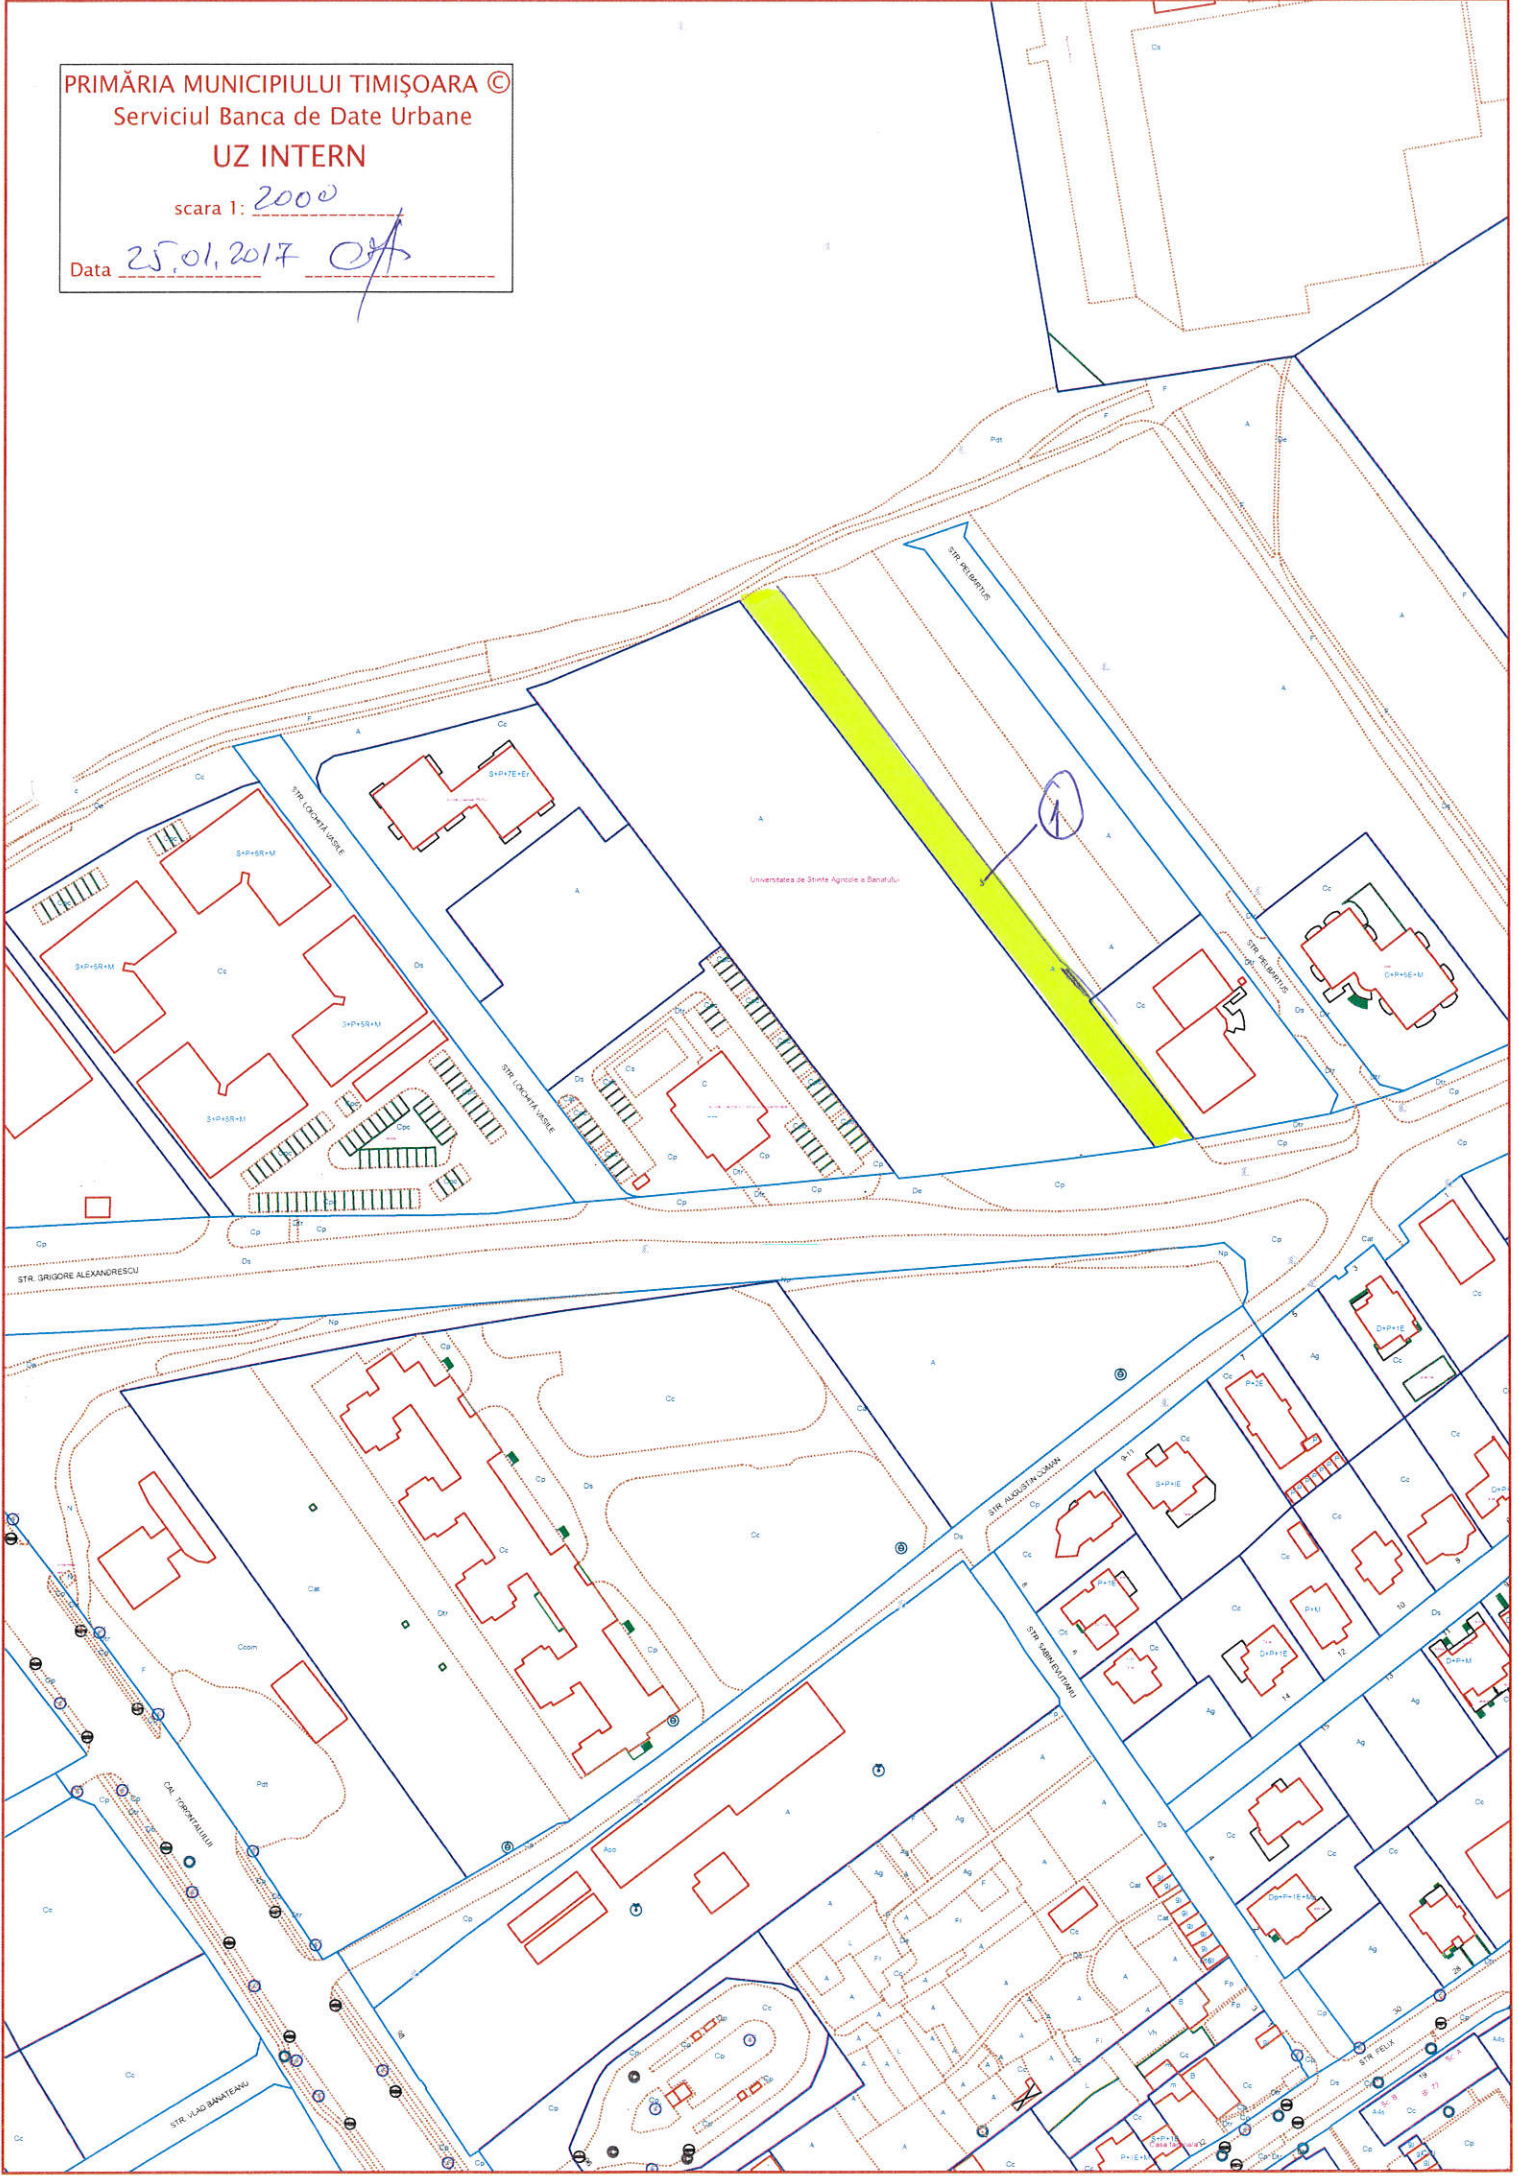


PRIMĂRIA MUNICIPIULUI TIMIȘOARA ©

Serviciul Banca de Date Urbane

UZ INTERN

scara 1: 2000

Data 25.01.2017

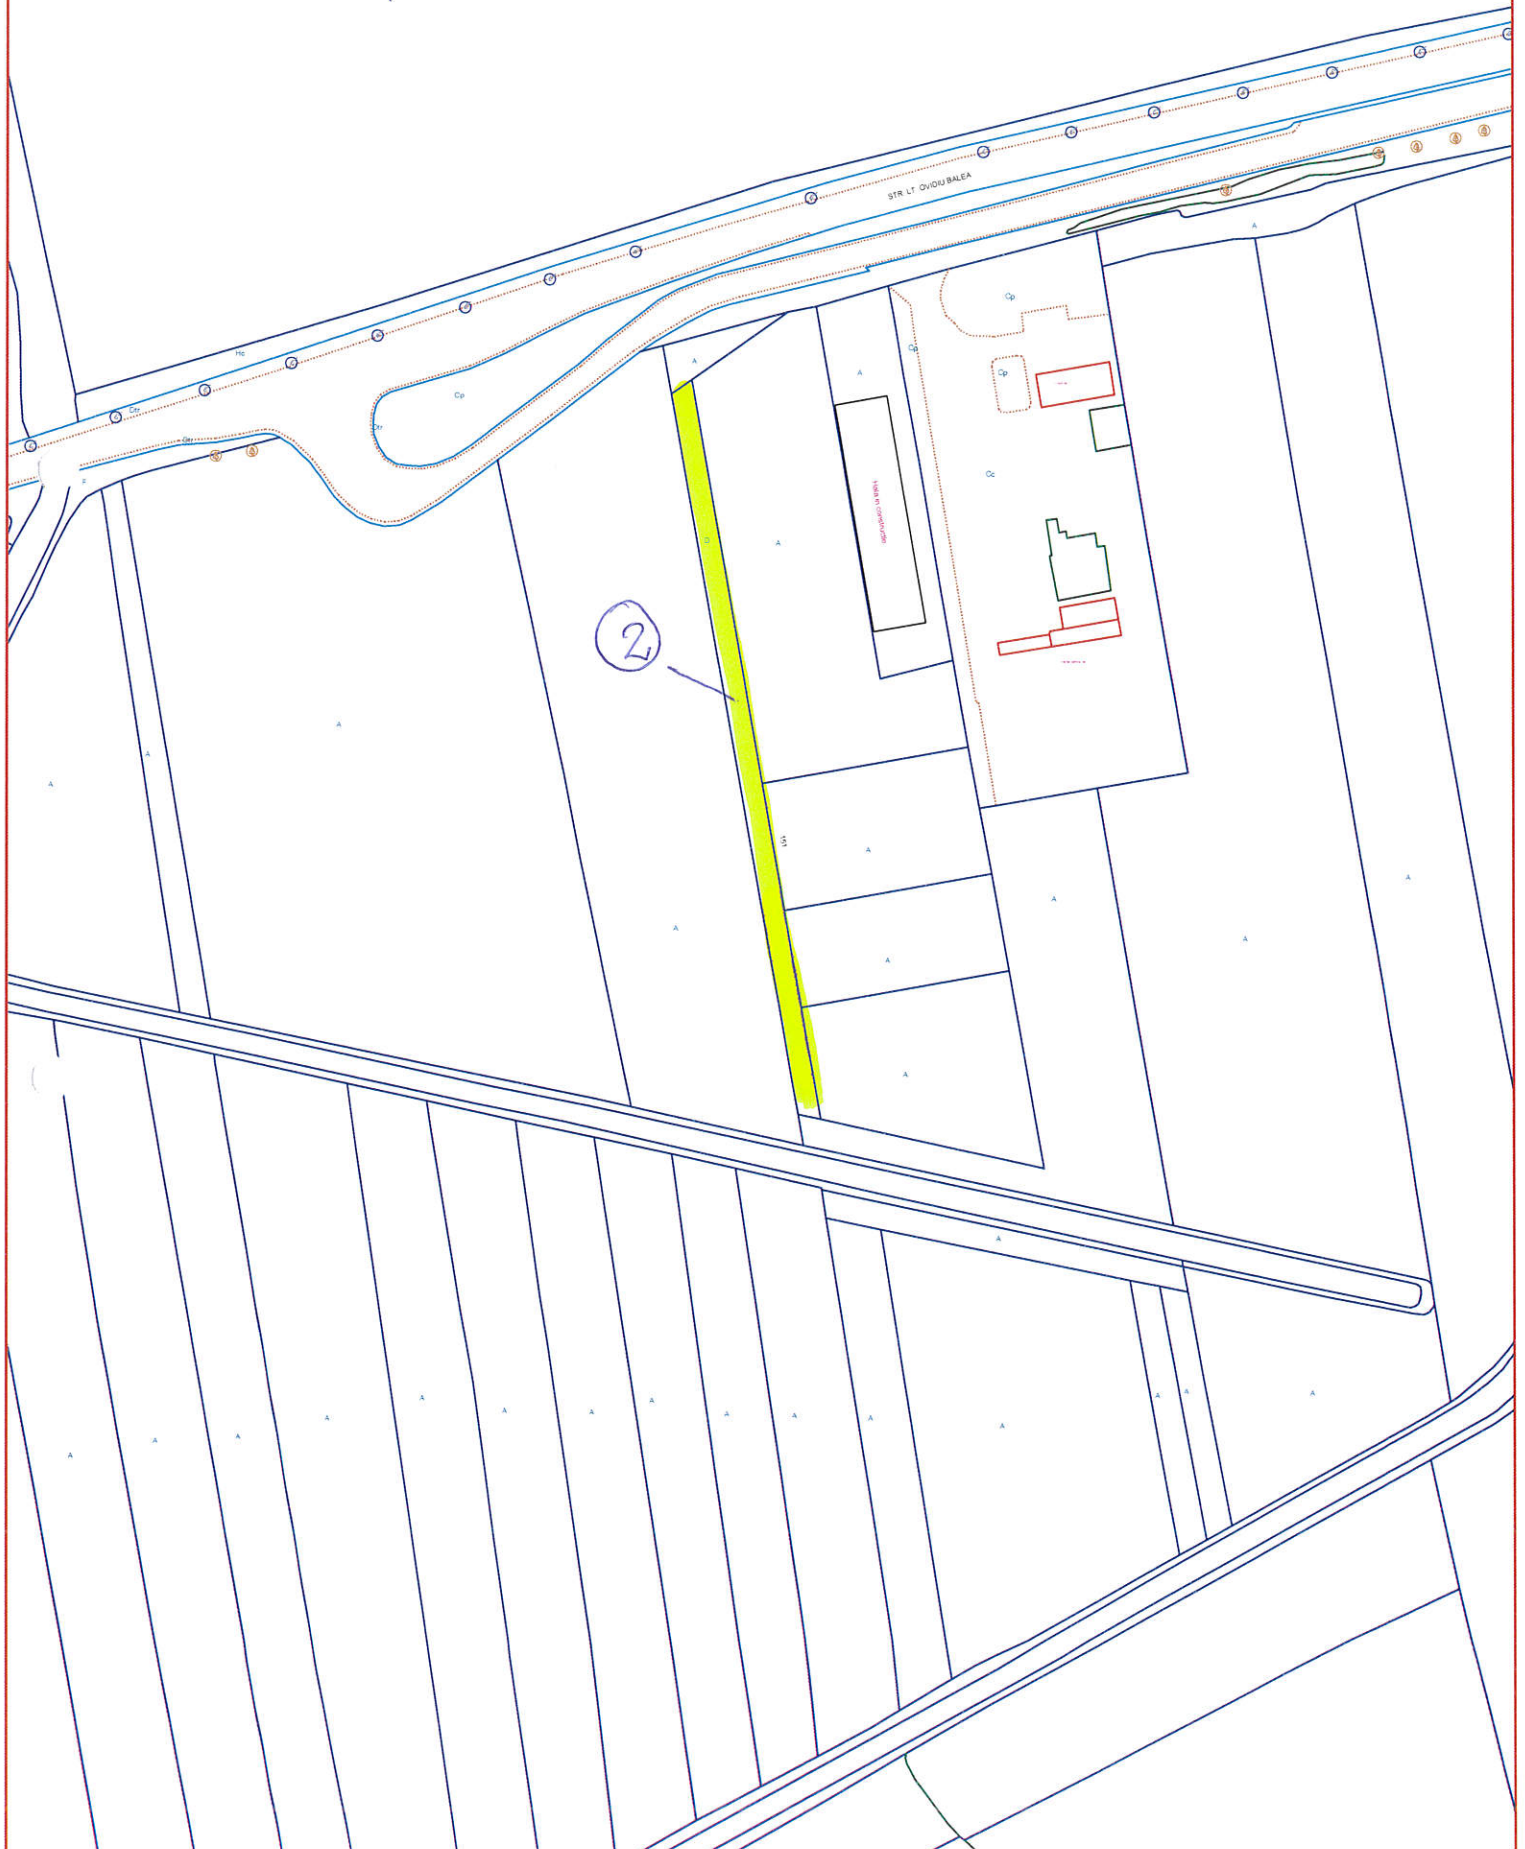

PRIMĂRIA MUNICIPIULUI TIMIȘOARA ©


Serviciul Banca de Date Urbane

UZ INTERN

scara 1: 5000

25.01.2017

Data

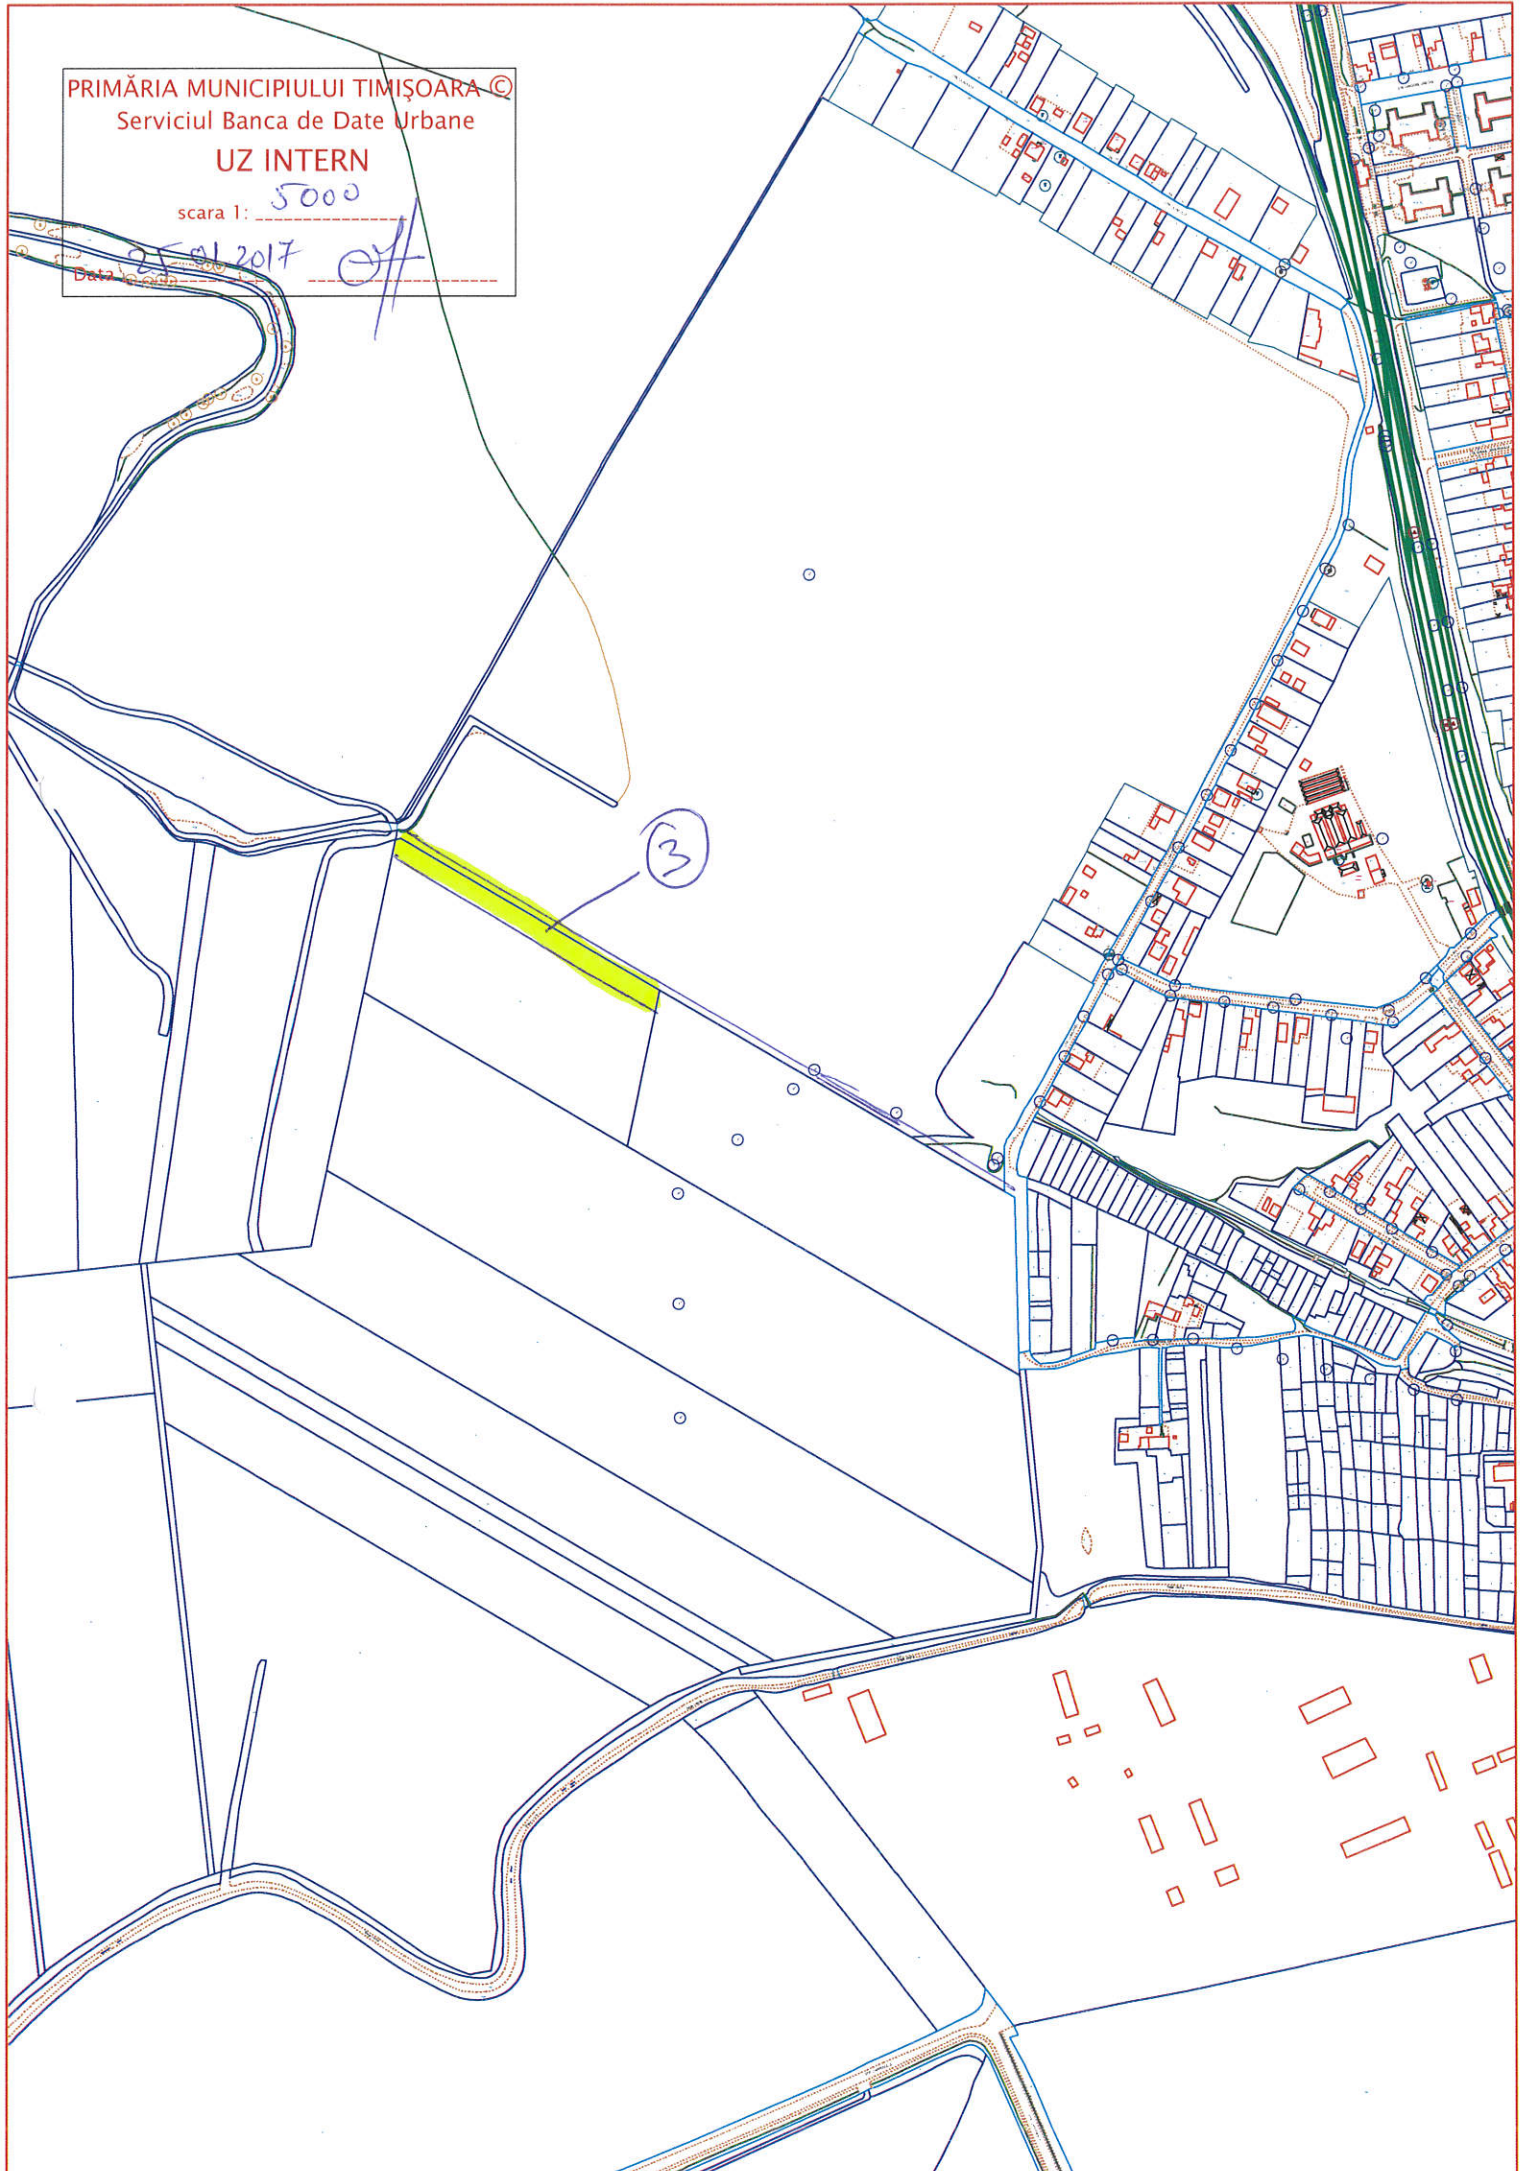


PRIMĂRIA MUNICIPIULUI TIMIȘOARA  
Serviciul Banca de Date Urbane

UZ INTERN

scara 1: 2000


Data 25.01.2017

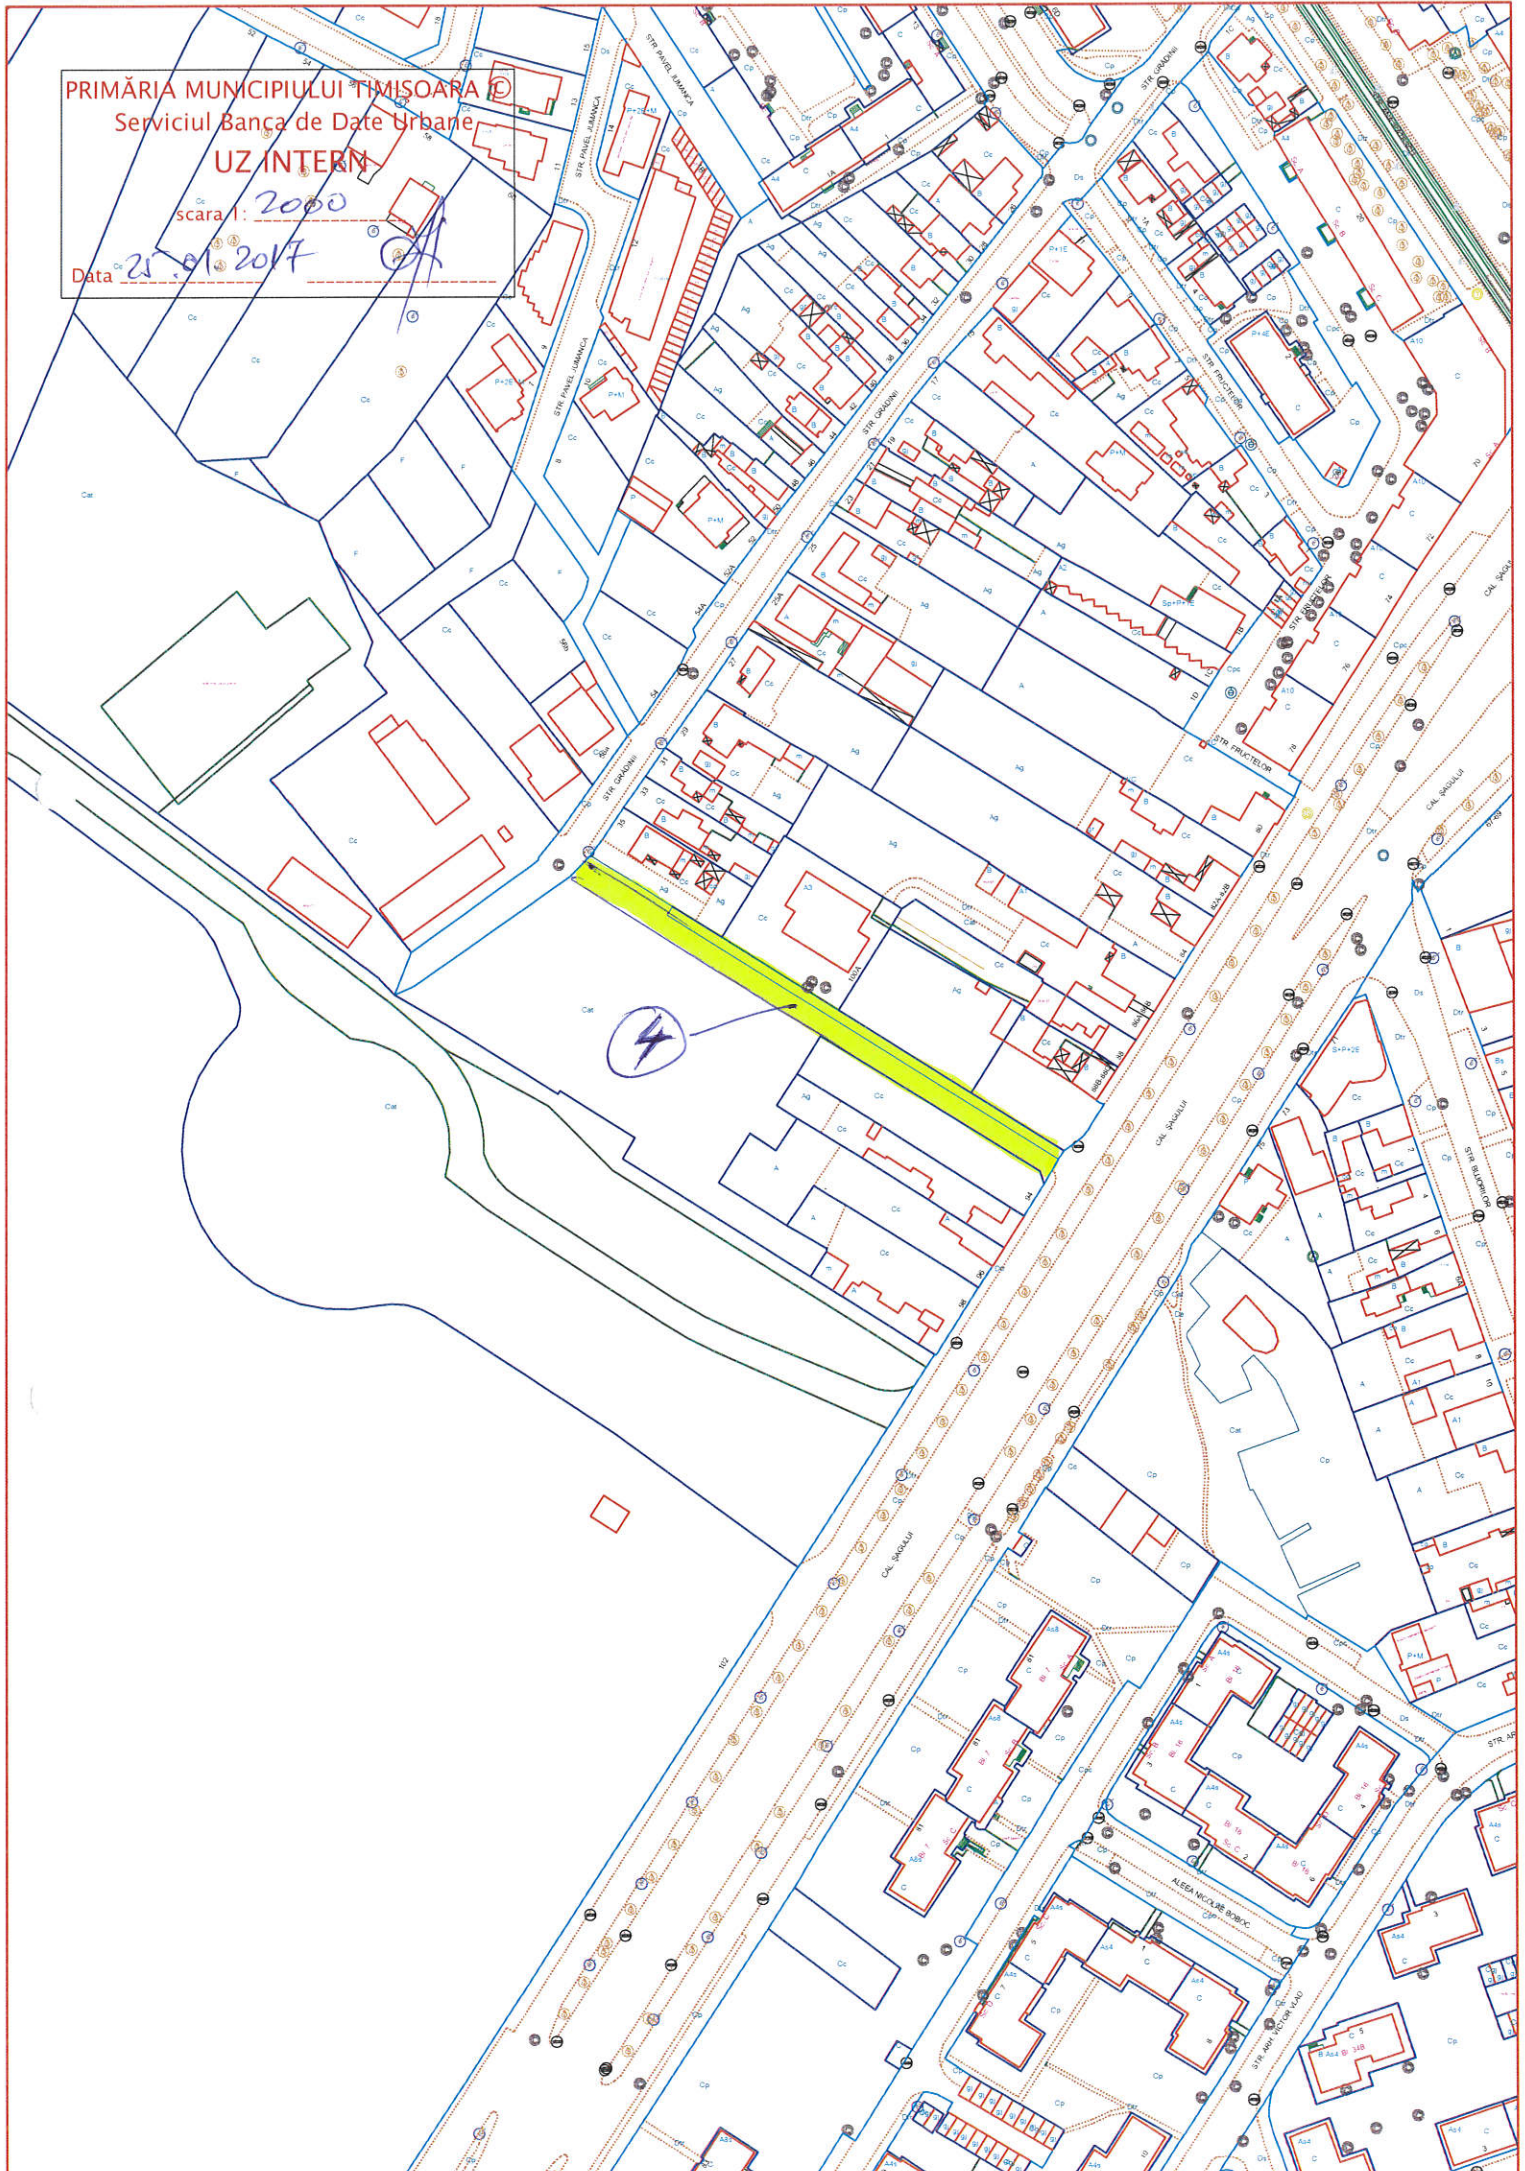

PRIMĂRIA MUNICIPIULUI TIMIȘOARA  
Serviciul Banca de Date Urbane  
**UZ INTERN**

scara: 1000


Data: 25.01.2017

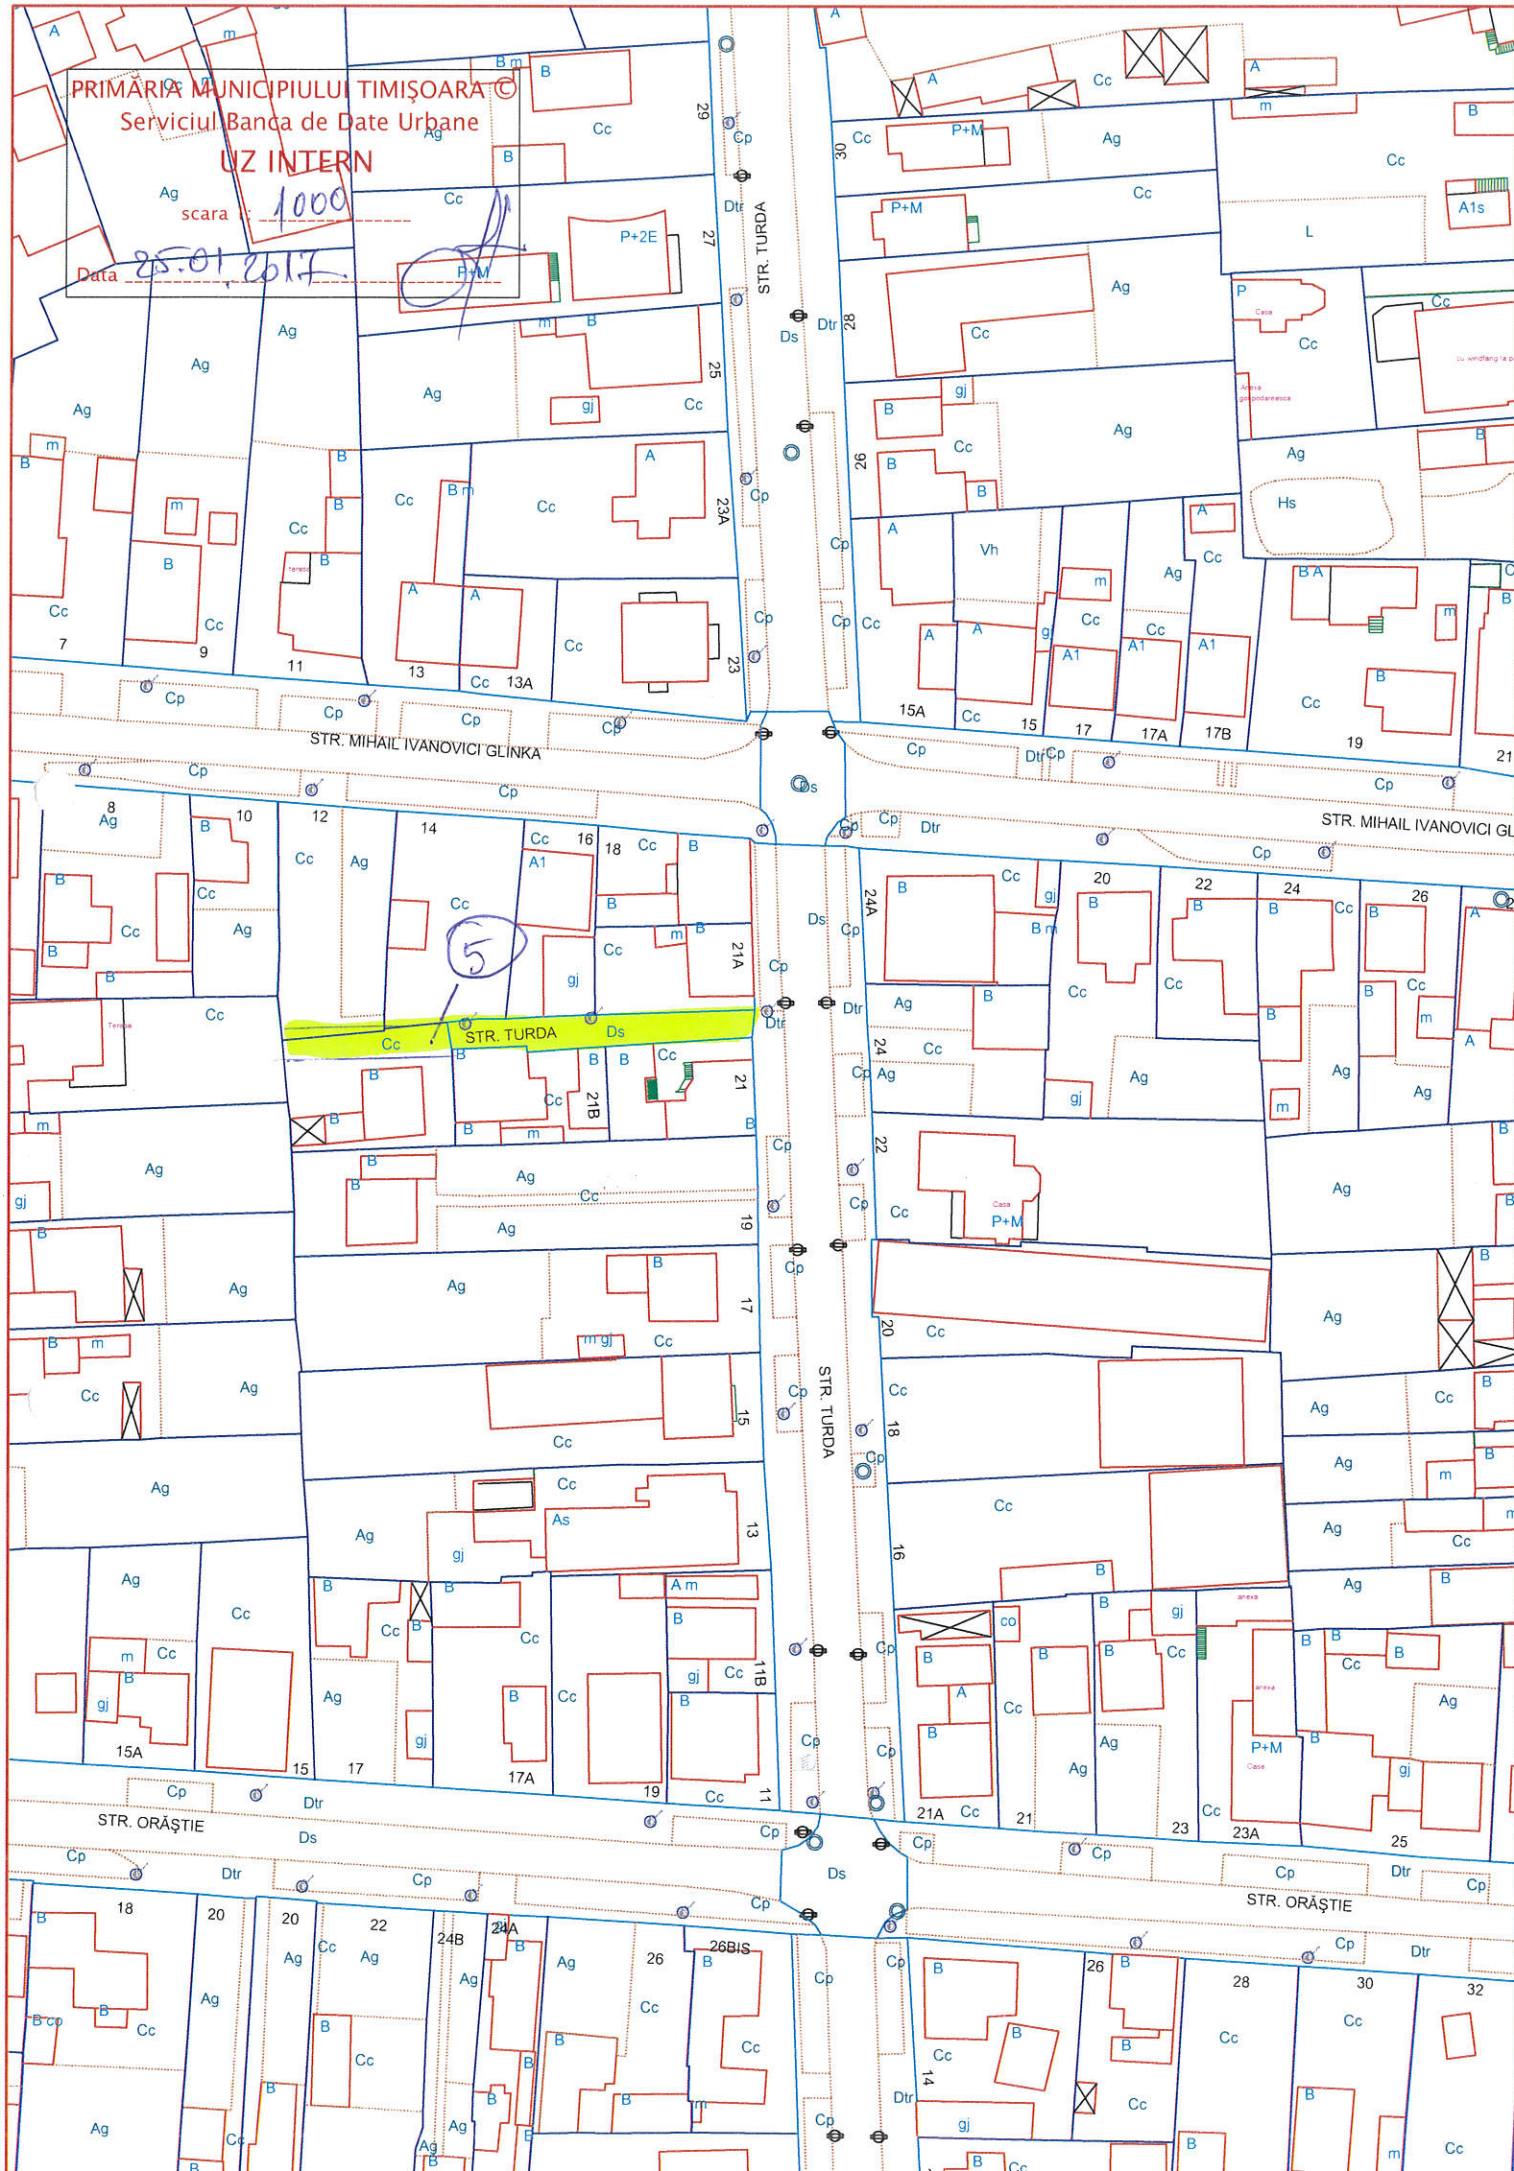

PRIMĂRIA MUNICIPIULUI TIMIȘOARA ©  
Serviciul Banca de Date Urbane  
UZ INTERN

scara 1: 1000

Data 23.03.2016

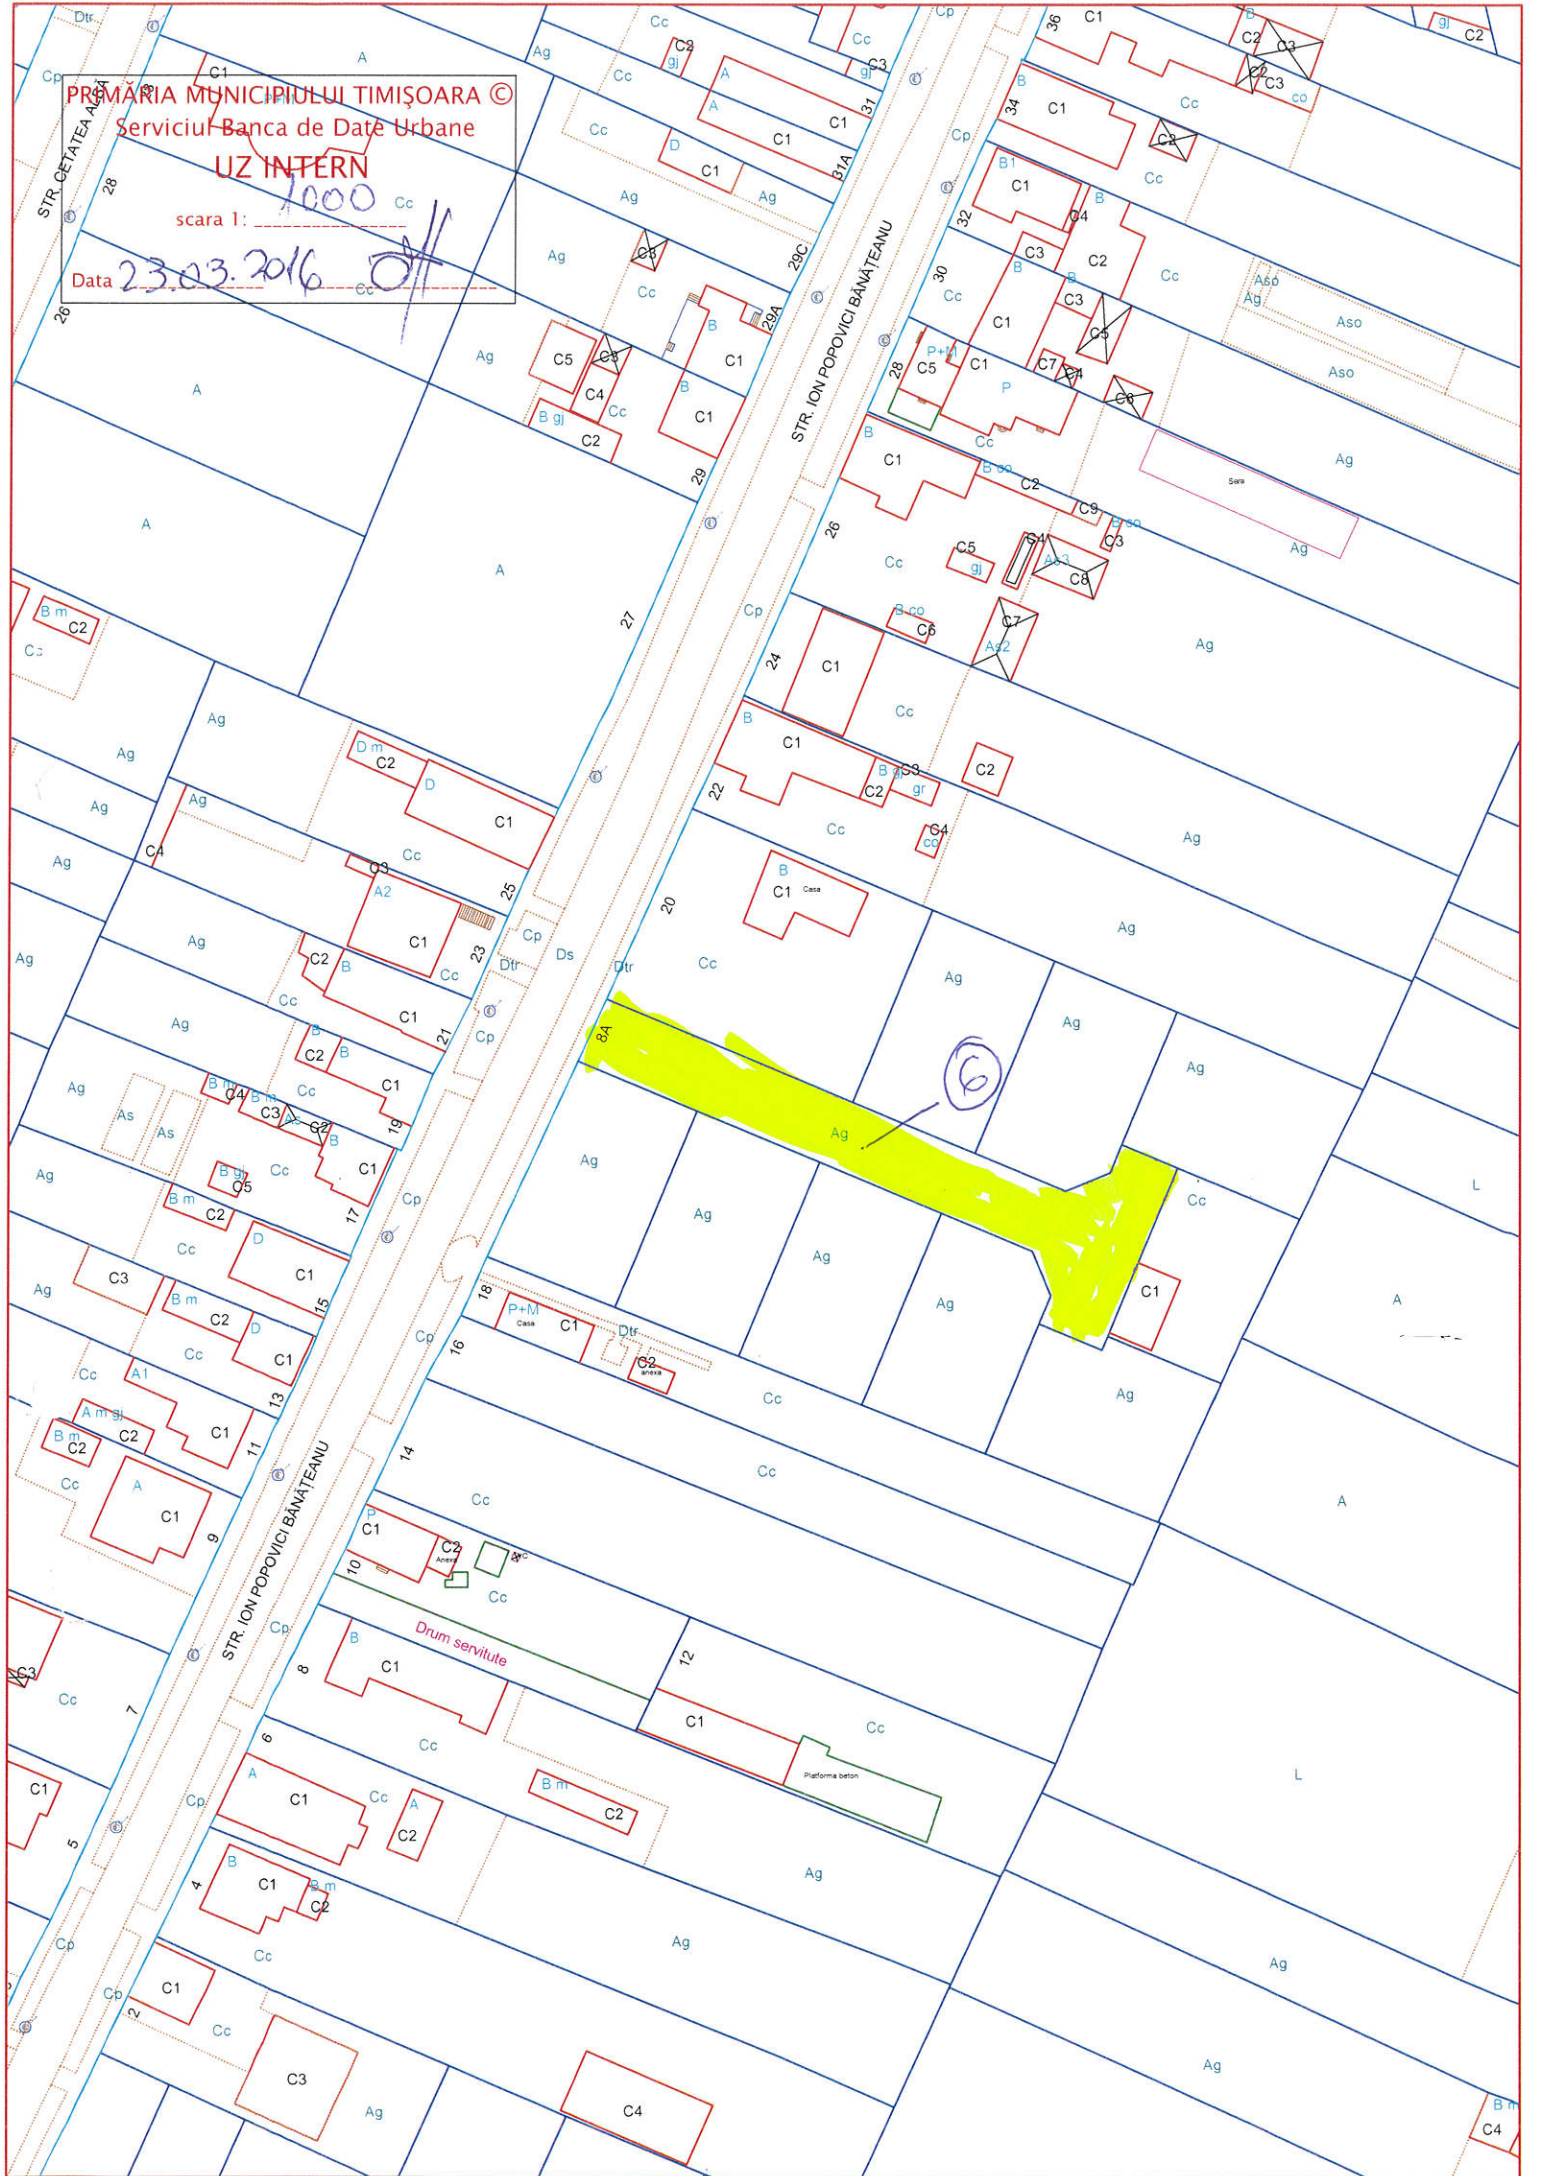


PRIMĂRIA MUNICIPIULUI TIMIȘOARA ©  
Serviciul Banca de Date Urbane

**OZ INTERN**

scara 1: 2000

Data:

25.06.2017

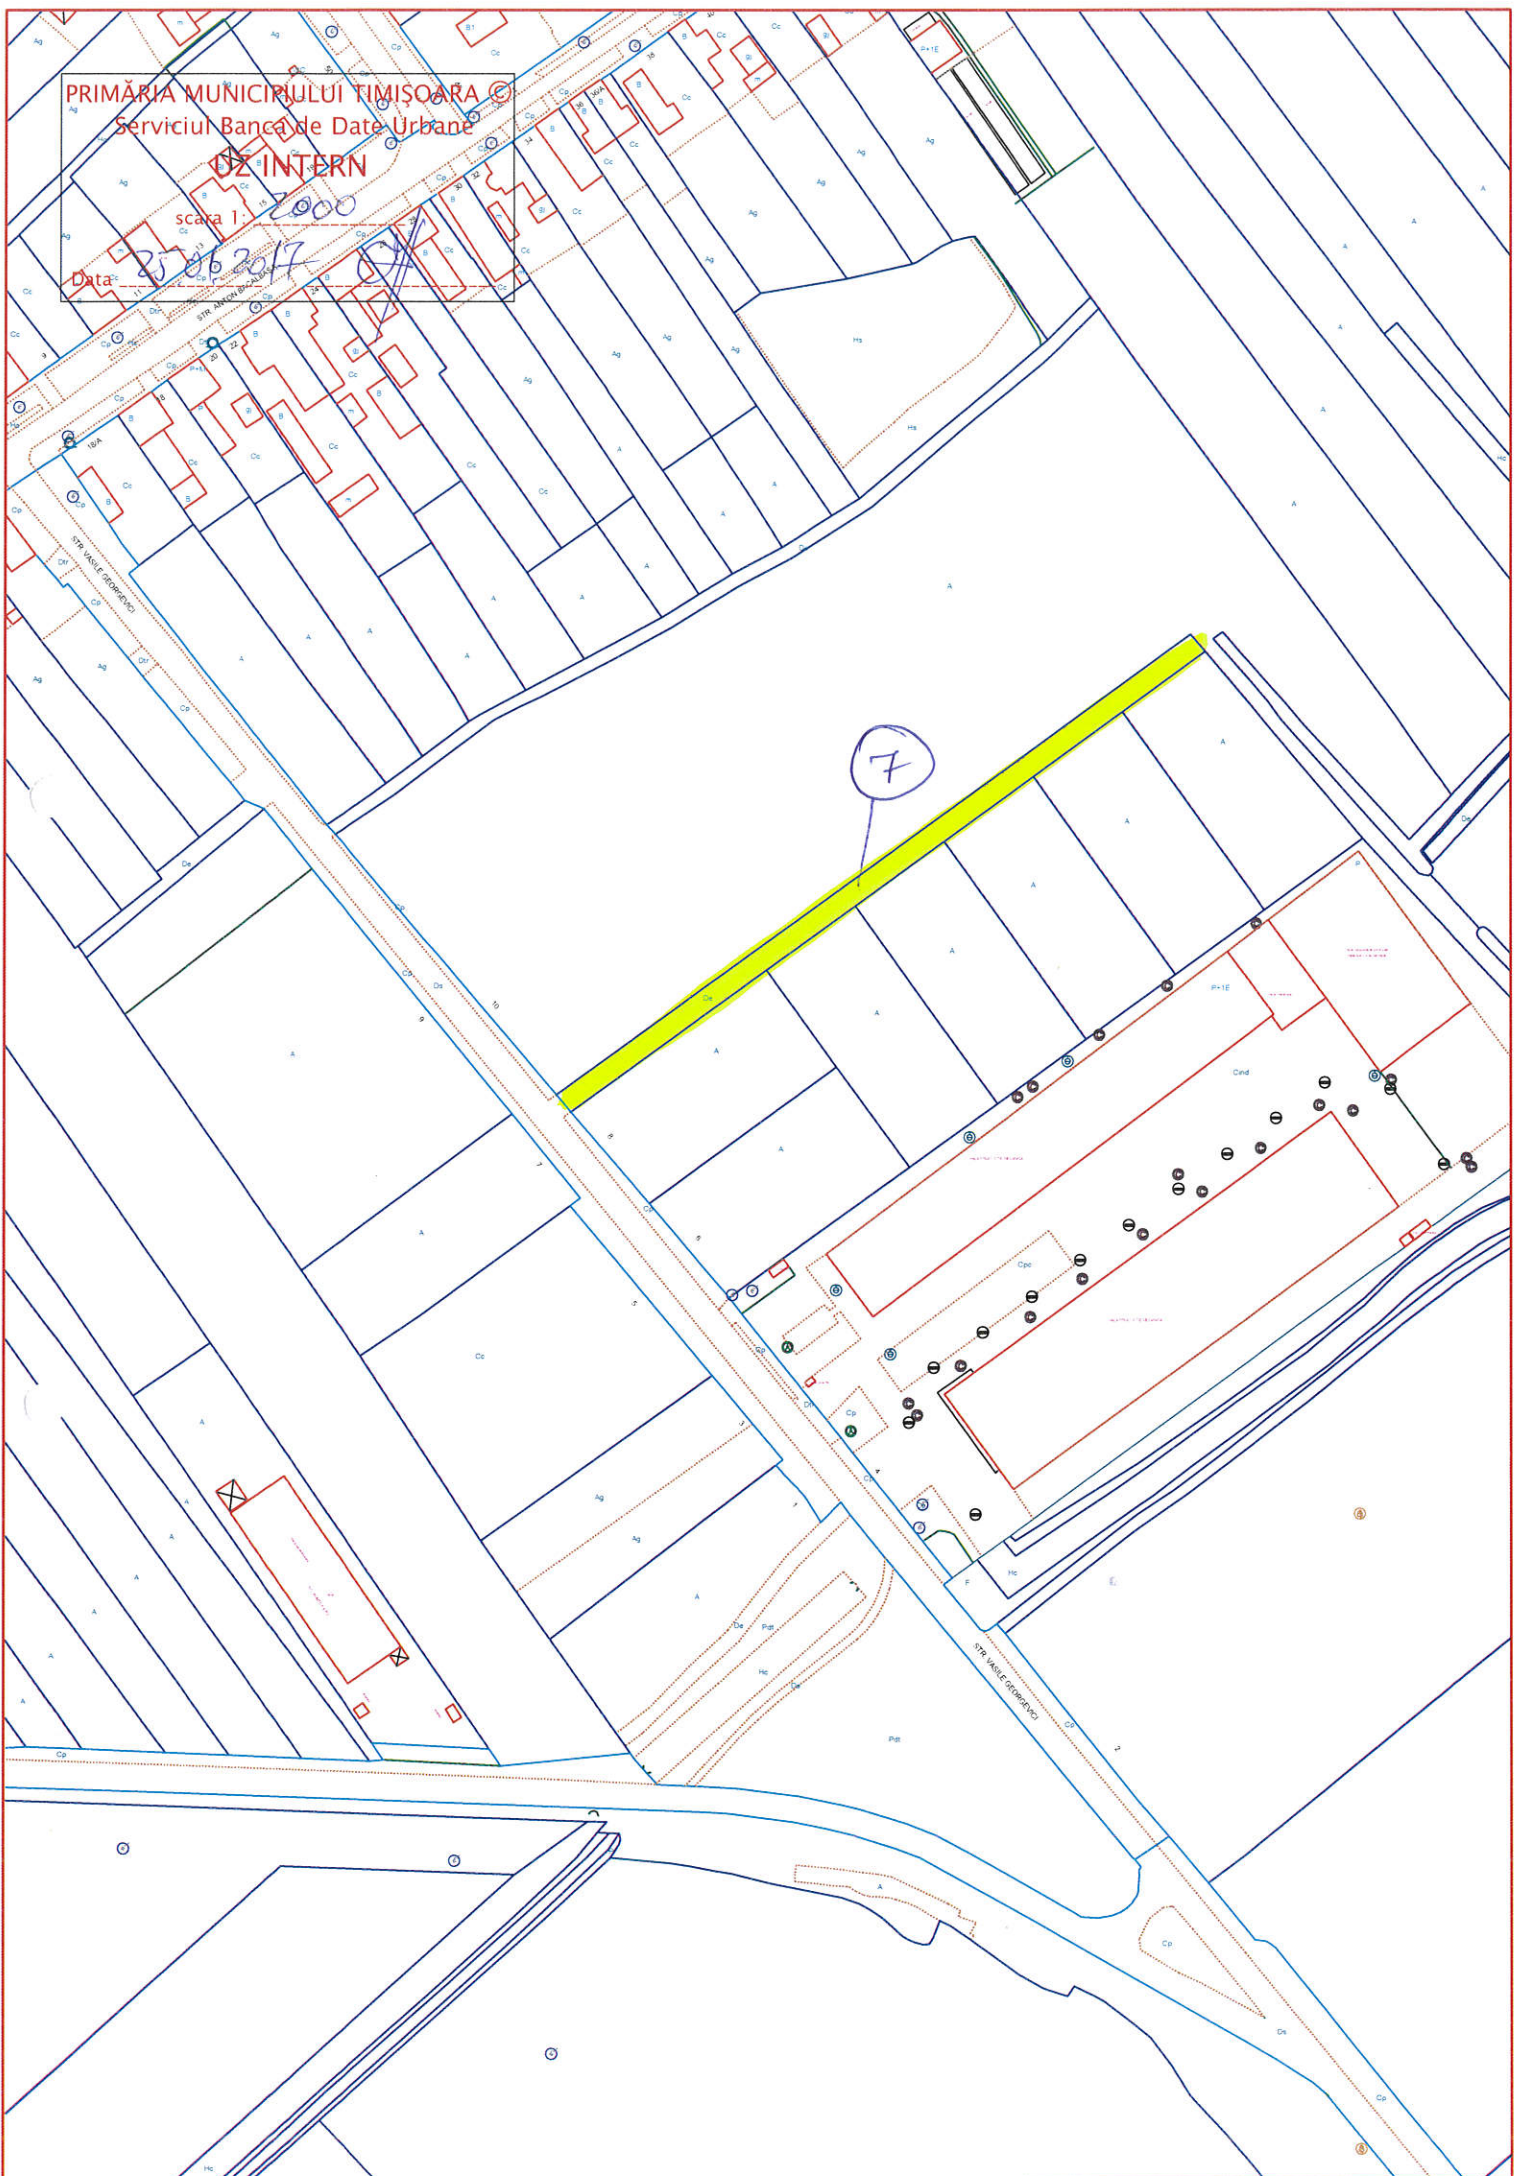


MUNIPIALĂ COMUNA SIMISOARA

Serviciul Birou de Date cadastrale

97 INTERN


Scara 1: 9000

Data: 01.02.2017

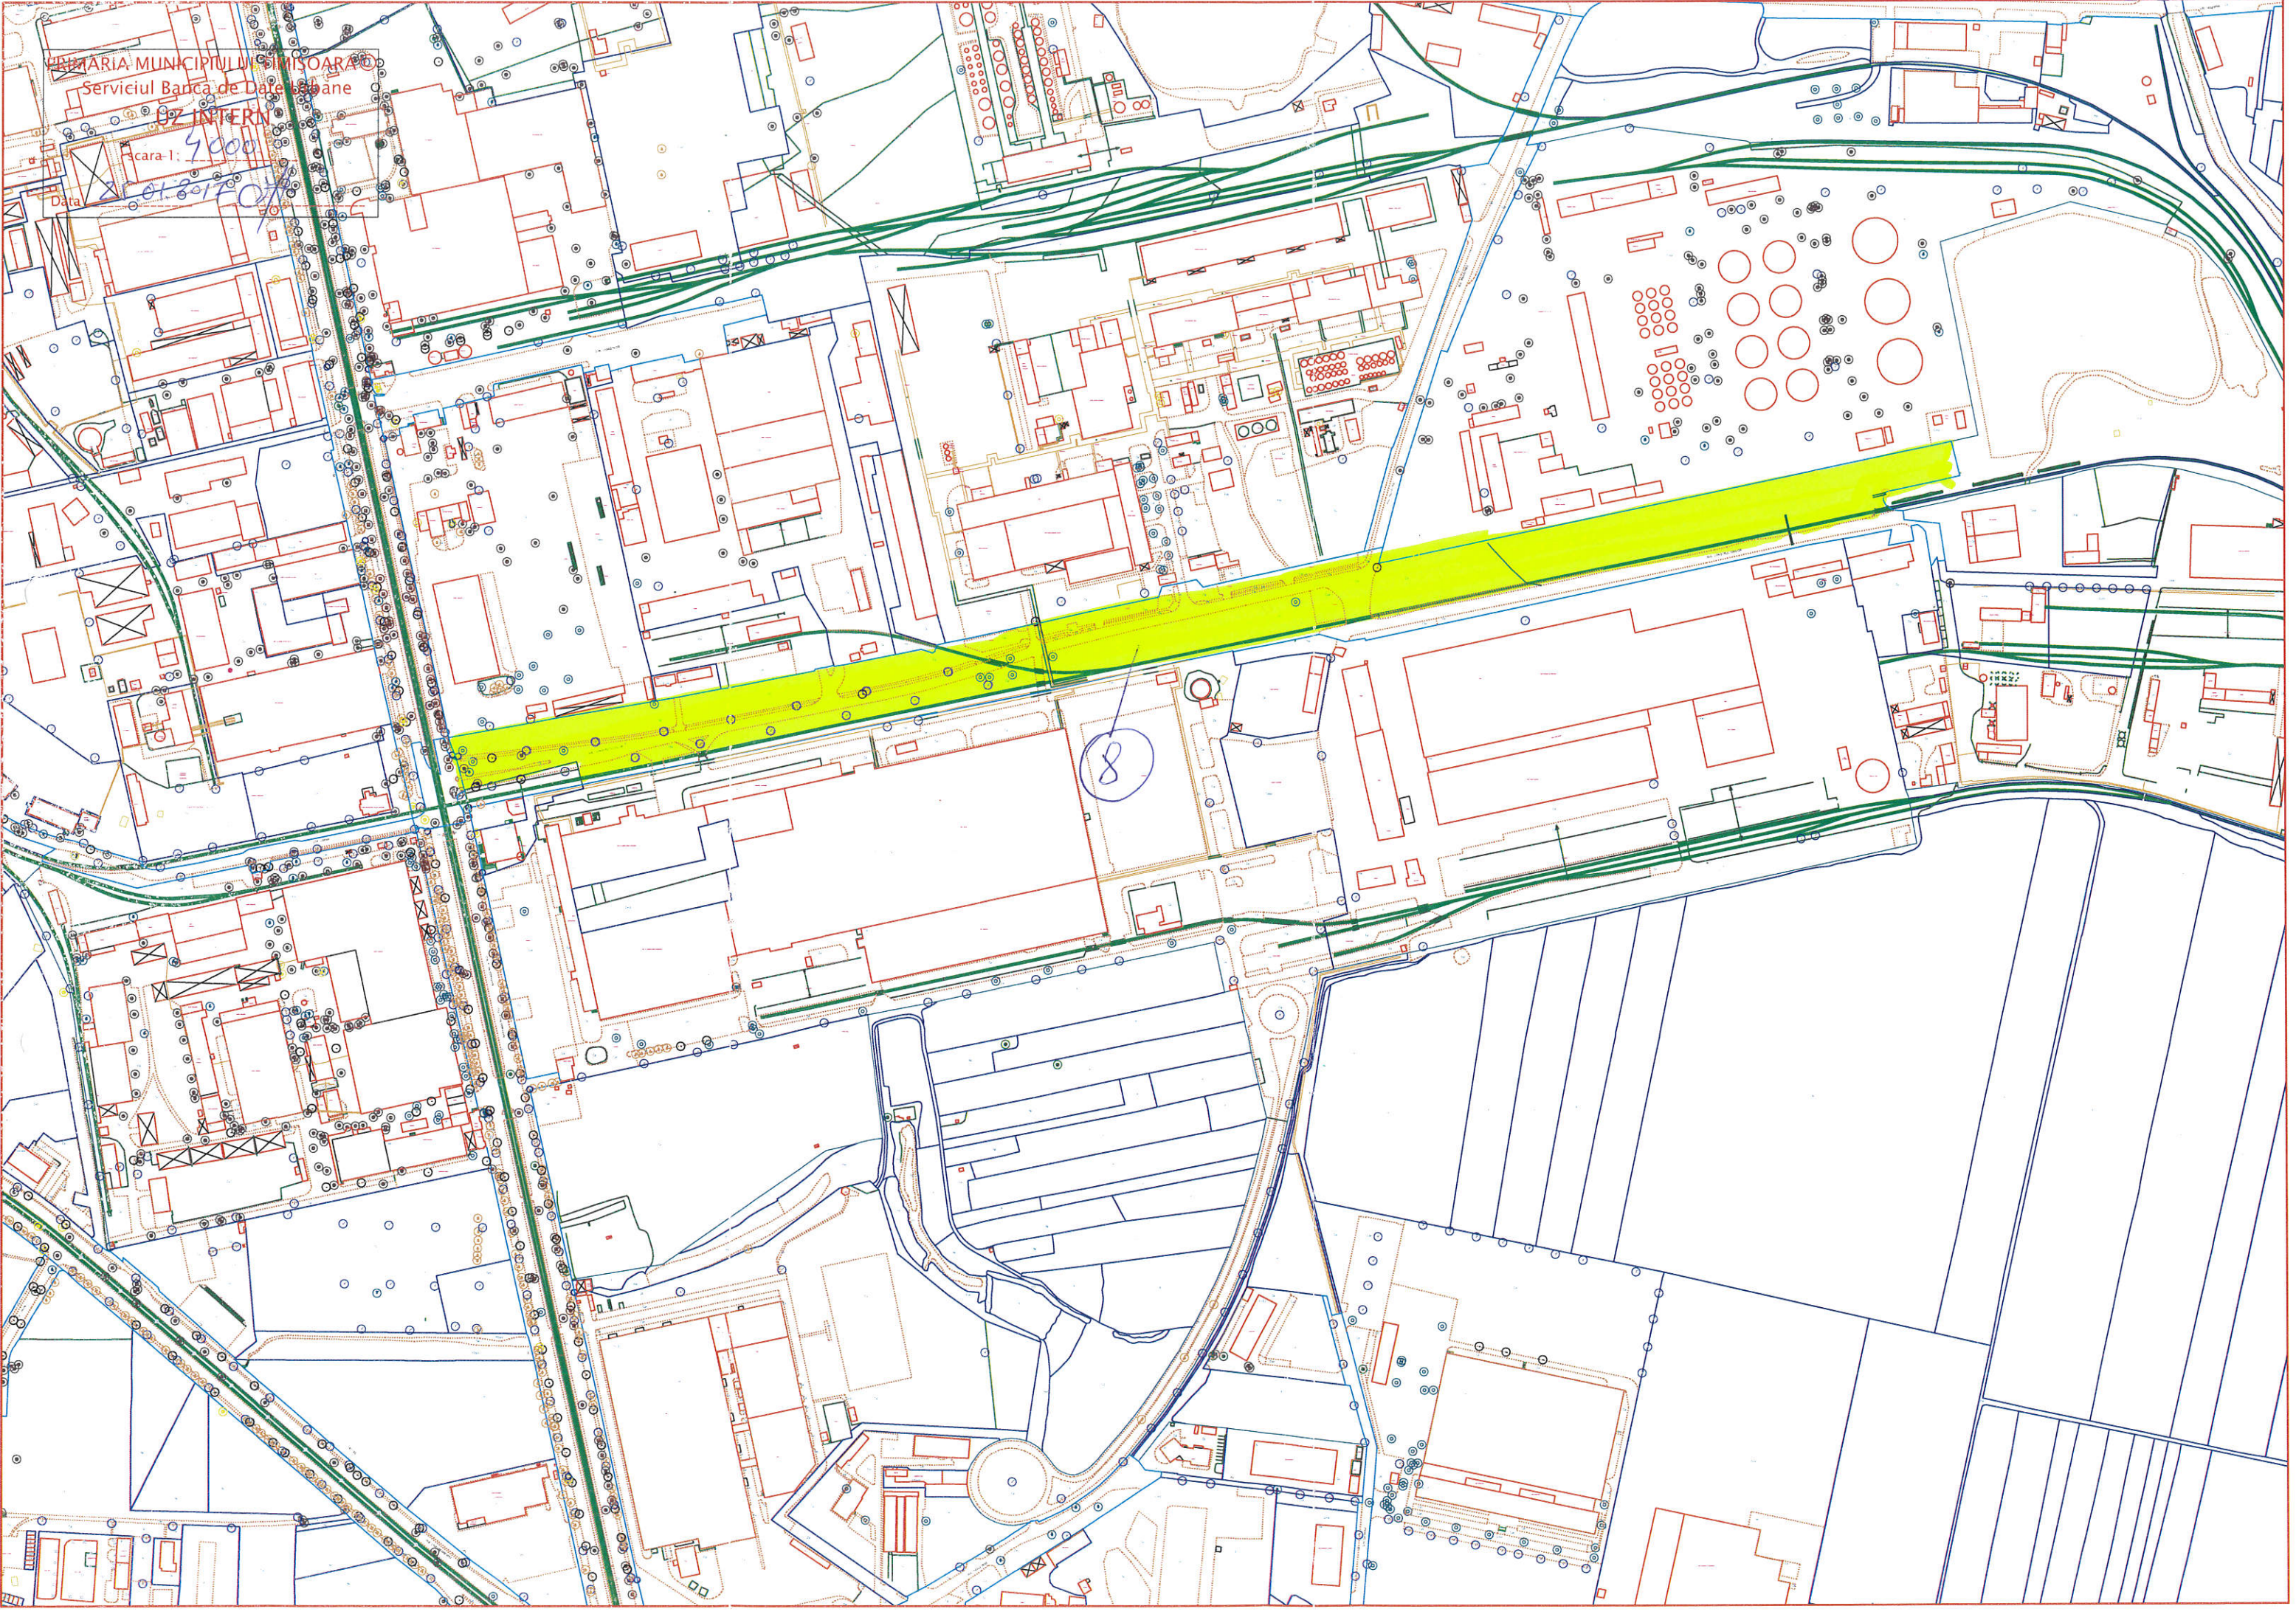





PRIMĂRIA MUNICIPIULUI TIMIȘOARA ©  
Serviciul Banca de Date Urbane  
LIZ INTERN  
scara: 1:1000  
Data: 02/02/2017

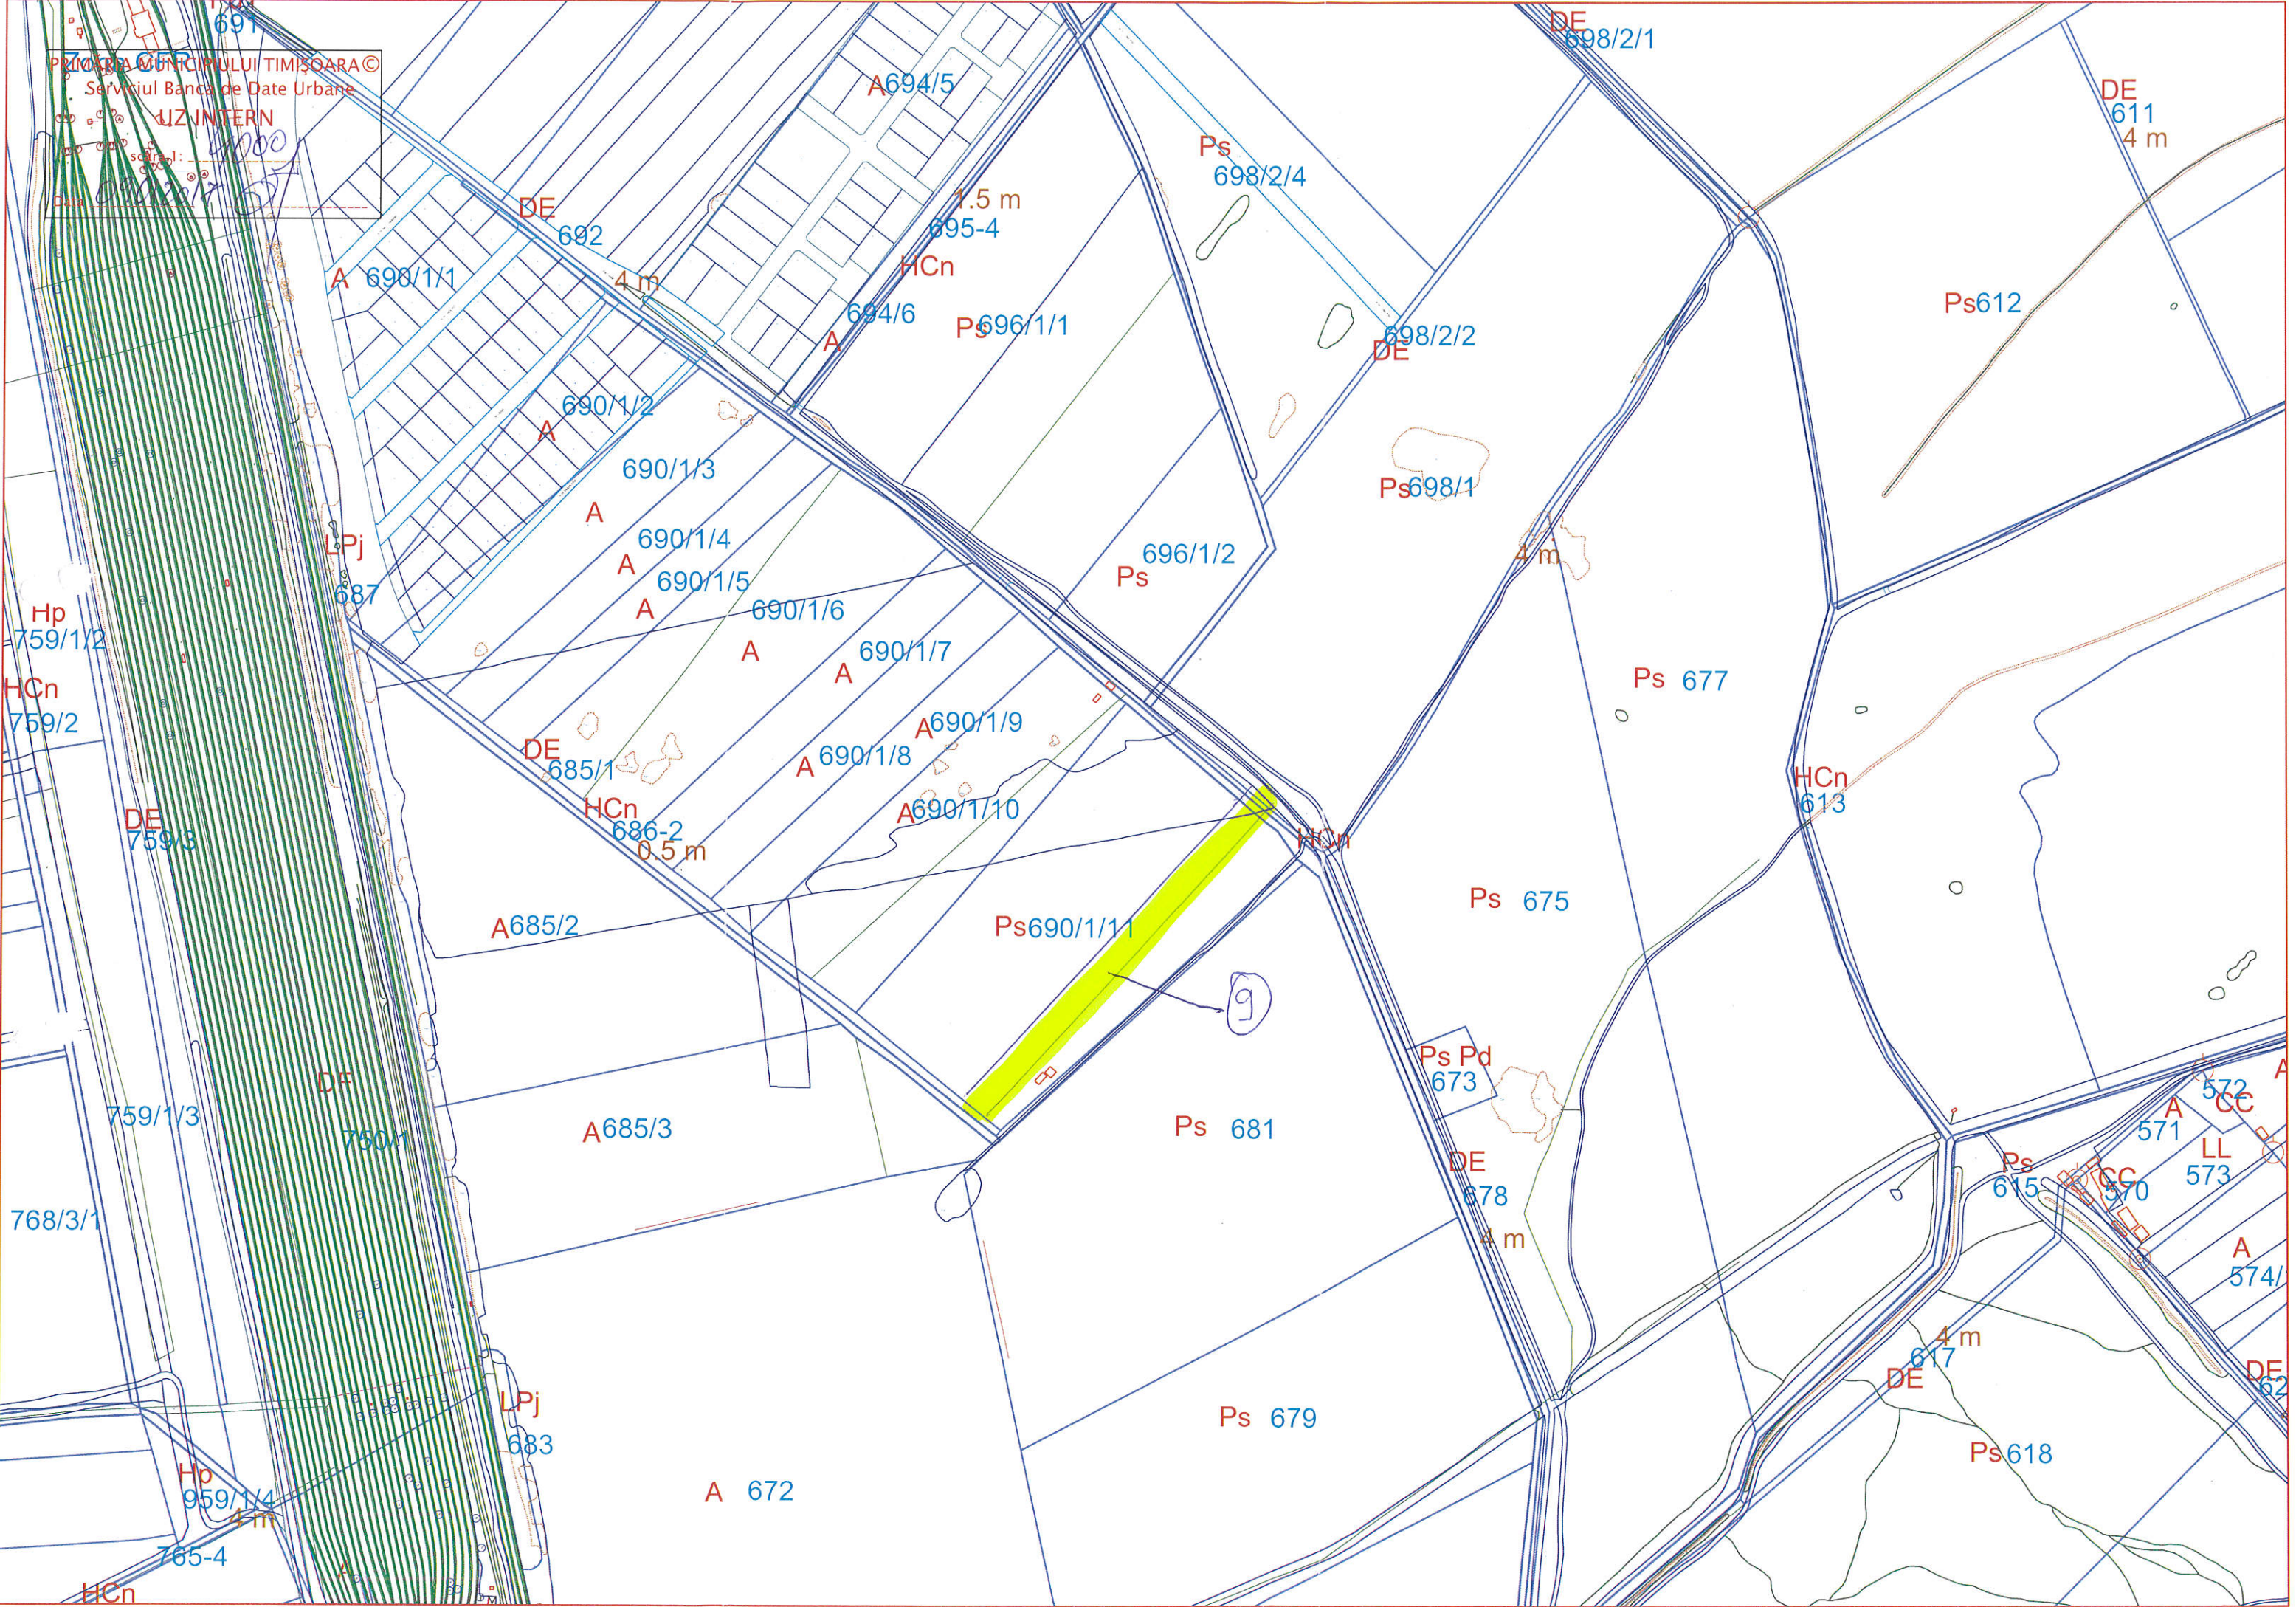

PRIMĂRIA MUNICIPIULUI TIMIȘOARA ©  
Serviciul Banca de Date Urbane  
UZ INTERN

scara 1: \_\_\_\_\_

Data 26.01.2017

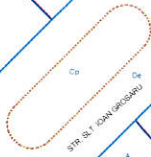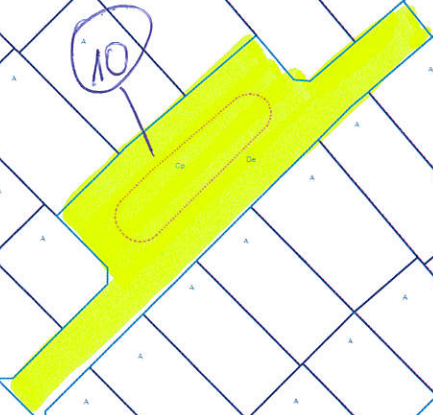

STR. COBÎLEAȘI LEON

STR. IANNA DOBROU

STR. PETRU IANCU

STR. COBÎLEAȘI LEON

STR. ALE SANDU BOBILANU



PRIMĂRIA MUNICIPIULUI TIMIȘOARA ©

Serviciul Banca de Date Urbane

UZ INTERN

scara 1: 2000

Data 25.01.2017 CH

