



PUD Str. VENUS nr. 23
CONSTRUCȚIE IMOBIL CU FUNCȚIUNE MIXTĂ LOCUINȚE ȘI SERVICII

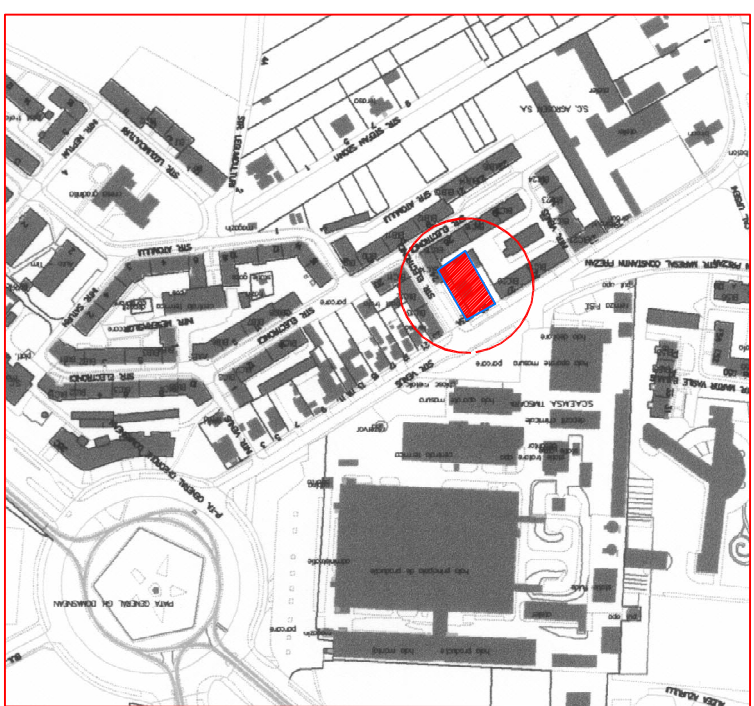

PLAN INCADRARE IN ZONA



IMAGINE GOOGLE

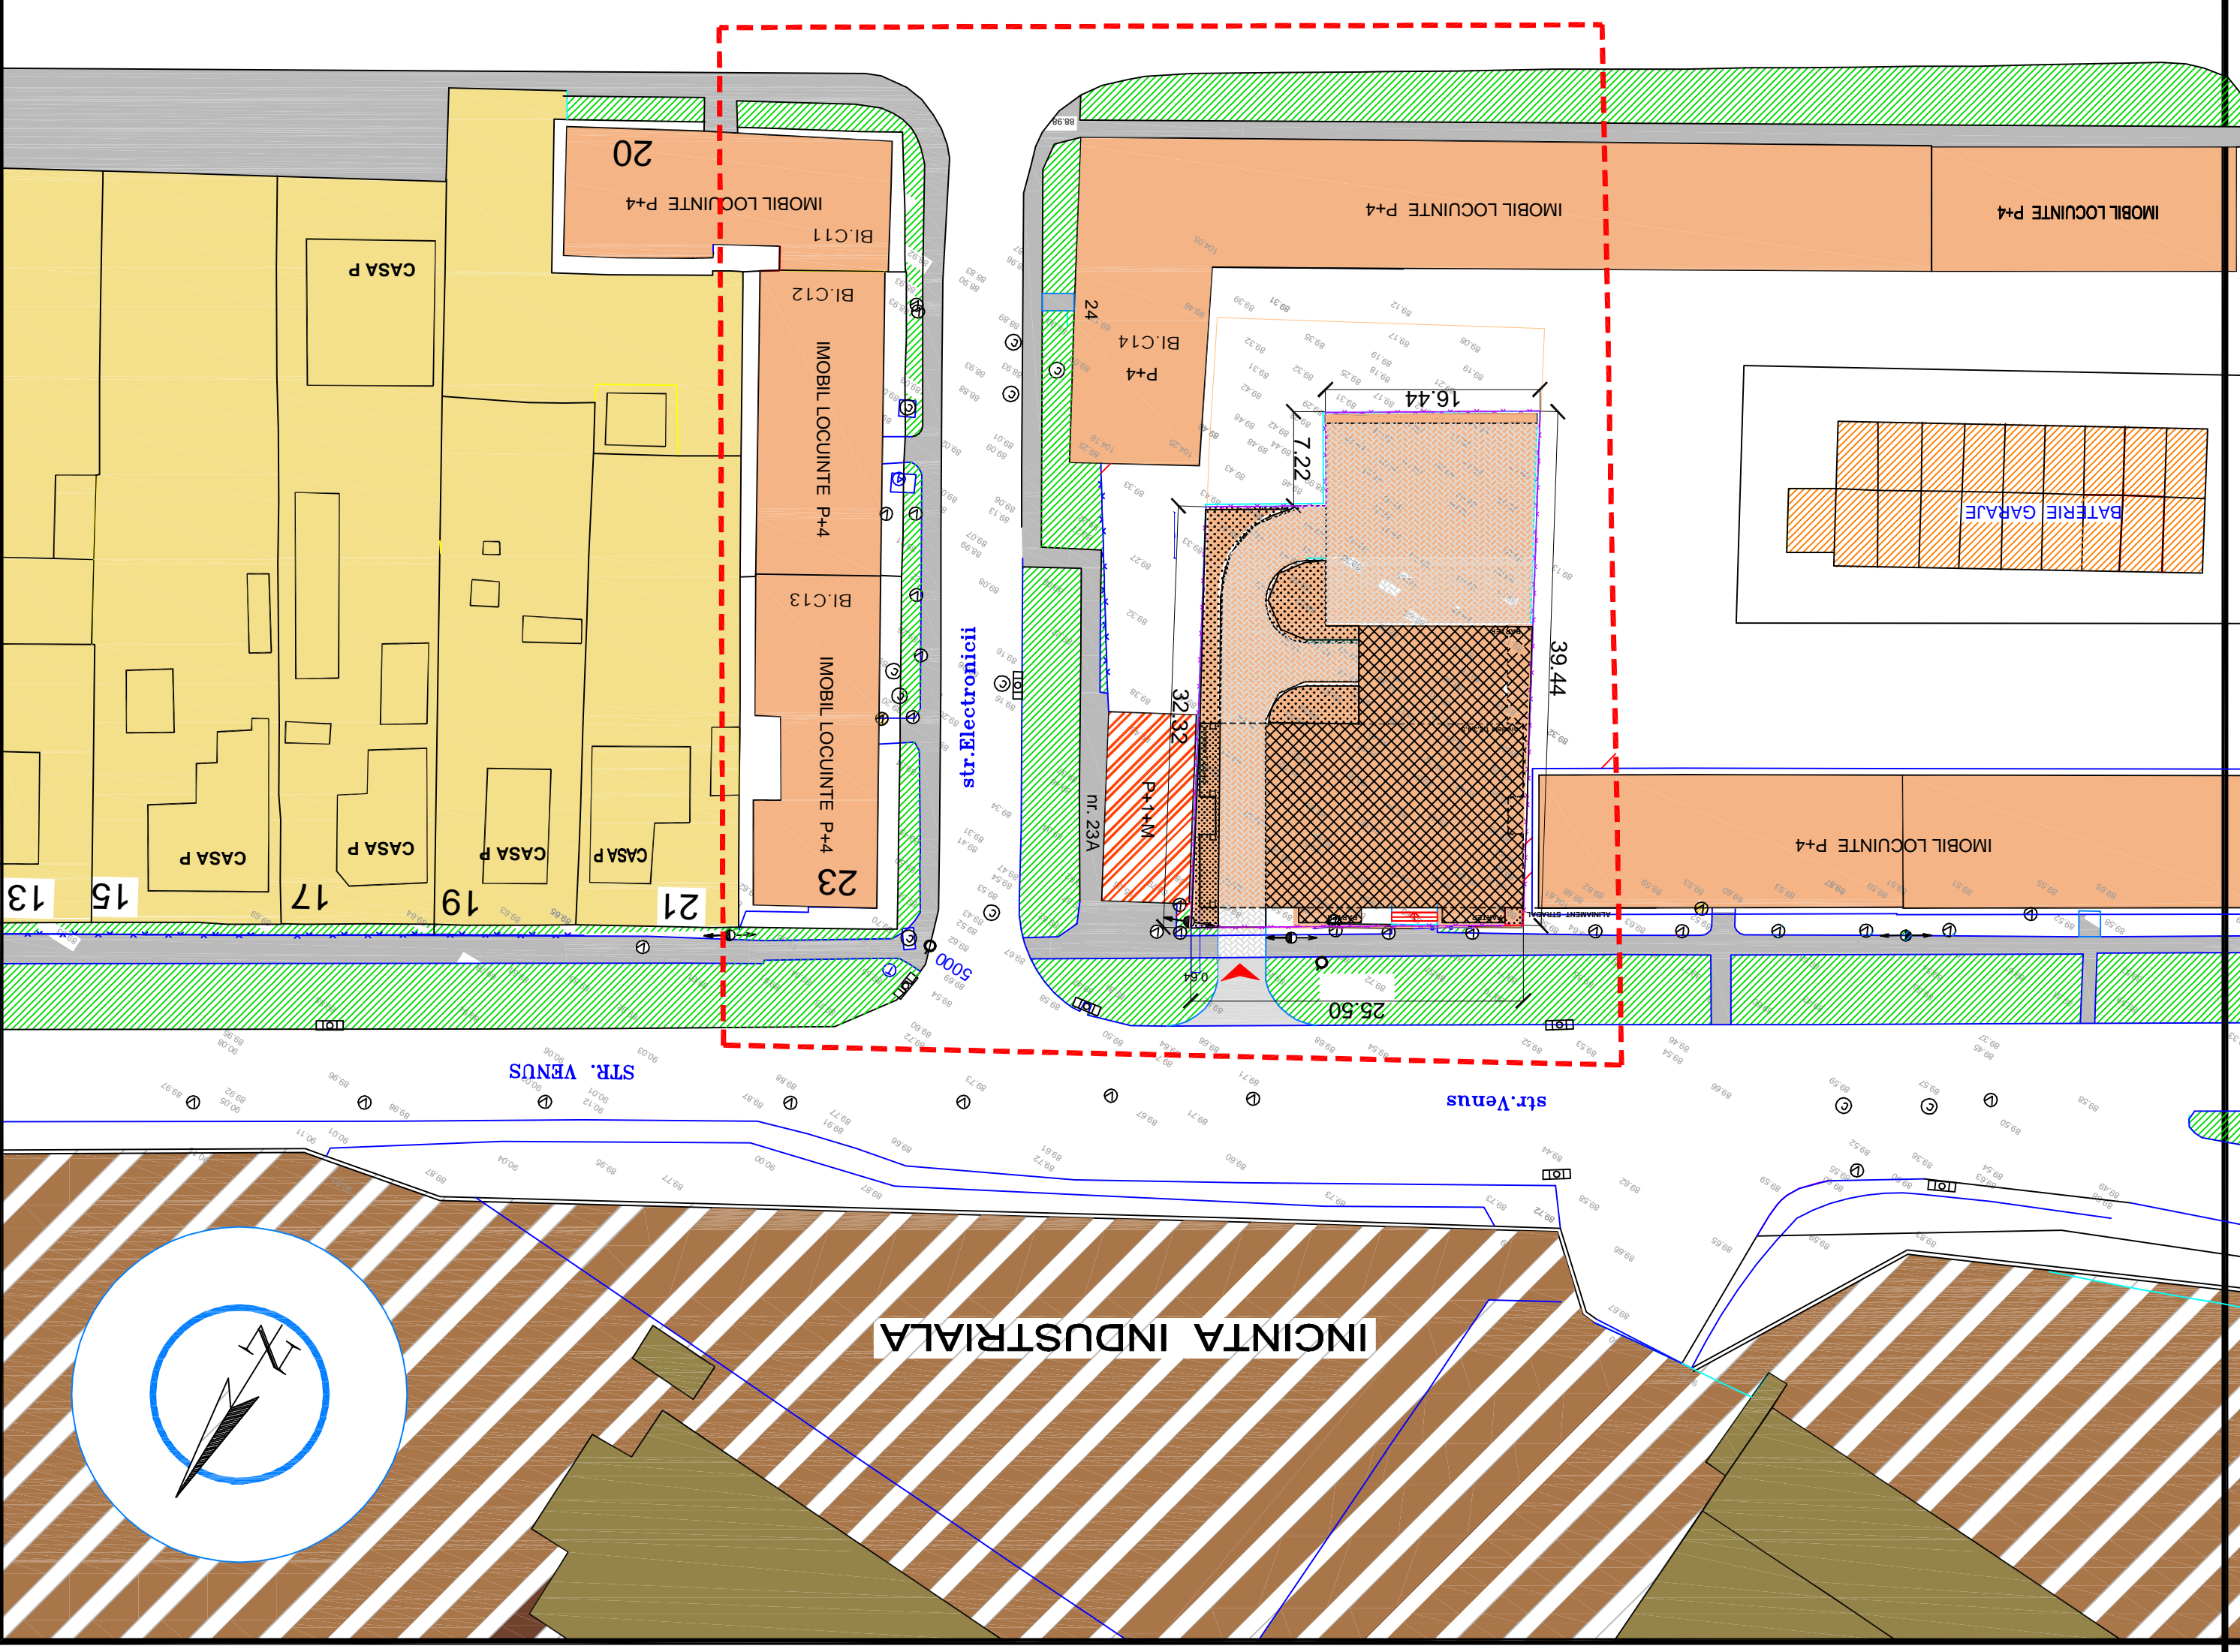

Archetino
BIMBU MONDRA DE ARHITECTURA
STR. DAN STEFAN CAL. LILIANA
C. 0020074

02A

02A	PROIECT	Archetino	02.2007
P.U.D.	CONSTRUCȚIE IMOBIL CU FUNCȚIUNE MIXTĂ	1:250	
	LOCUINȚE ȘI SERVICII		

BILANT TERITORIAL

EXISTENT	PROPOUS	%
192	912	100%
380	912	41%
390	390	42%
140	140	19%

Suprata teren conf. CF - 912 mp

POT propus max.45%

CUT propus max.2,75

- limita zonei studiate
- limita de proprietate
- circulatie auto
- circulatie auto secundara
- cali existente circulatie
- spatii verzi existente
- zona rezidentiala regim P+1
- cladiri si incinte industriale
- zona rezidentiala peste P+2
- cladiri servicii
- P. P+1+M
- anexe gospodaresti P / garaje
- spatii verzi propuse
- parcarea interbarate propuse
- cale de acces la parcaje
- CONTUR CLADIRE - nivelele 1,2,3,4,5 pe parter si demisol
- A CONSTRUCȚIEI D+P+SE+ET