P.U.D.- CONSTRUIRE LOCUINTE COLECTIVE CU REGIM DE INALTIME P+2E SI SAD LA PARTER

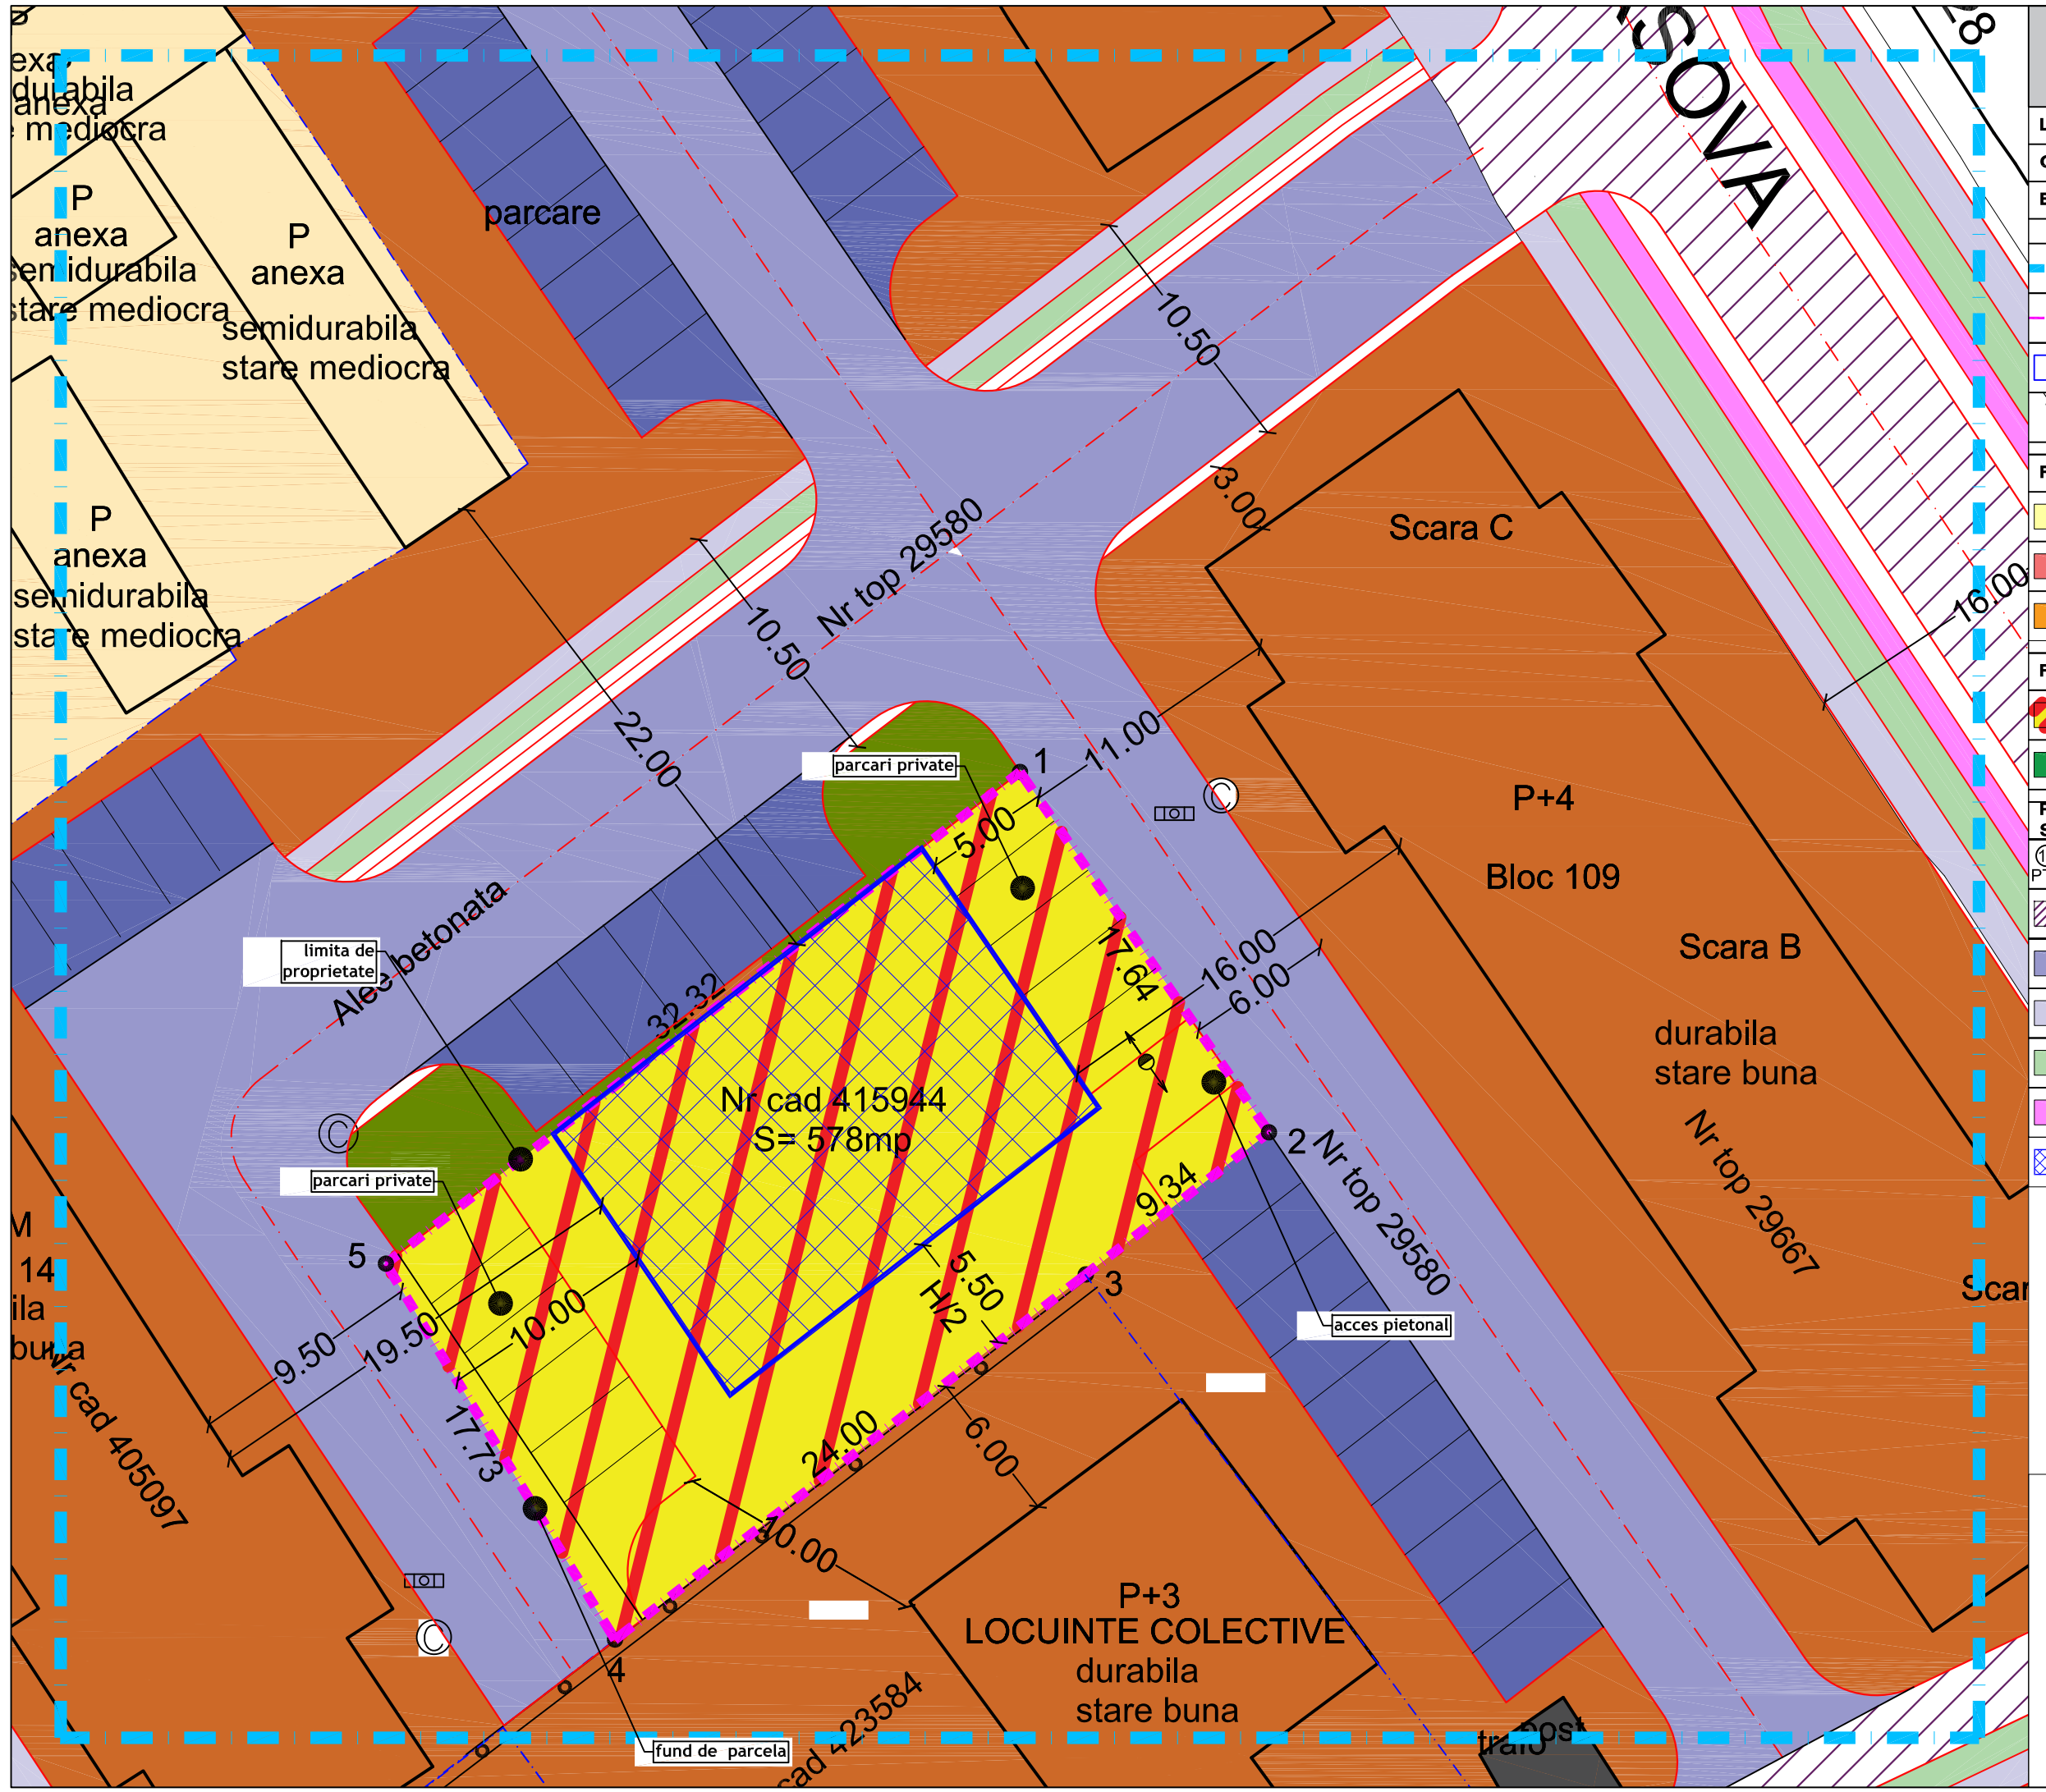

LEGENDA

CRITERII DE ANALIZA

ELEMENTE DE AMPLASAMENT

- ZONA STUDIATA
- LIMITA DE PROPRIETATE STUDIATA
- LIMITE CADASTRALE EXISTENTE
- FOND CONSTRUIT

FUNCTIUNI EXISTENTE IN ZONA ANALIZATA

- FUNCTIUNE REZIDENTIALA INDIVIDUALA DE MICI INALTIMI
- DOTARI SI SERVICII
- FUNCTIUNE REZIDENTIALA COLECTIVA PESTE P+2E

FUNCTIUNI PROPUSE IN INCINTA

- ZONA LOCUINTE COLECTIVE CU SPATII COMERCIALE LA PARTER -Lc - P+2E
- ZONA DE VERDE - ce va fi intabulata in CF ca spatiu verde

REGLEMENTARI RUTIERE PROPUSE IN ZONA STUDIATA

- 12 PTT 16 PTT 67 PTT DIMENSIUNI DE PROFILE STRADALE NOU PROPUSE CONFORM P.U.G. IN LUCRU
- CAROSABIL PROPUS-DRUMURI PUBLICE
- CAROSABIL PROPUS-DRUMURI PUBLICE INTRE BLOCURI
- TROTUAR PROPUS
- ZONA VERDE ACOSTAMENT PROPUSA
- PISTA DE BICICLETE PROPUSA
- LIMITA IMPLANTARE CONSTRUCTII

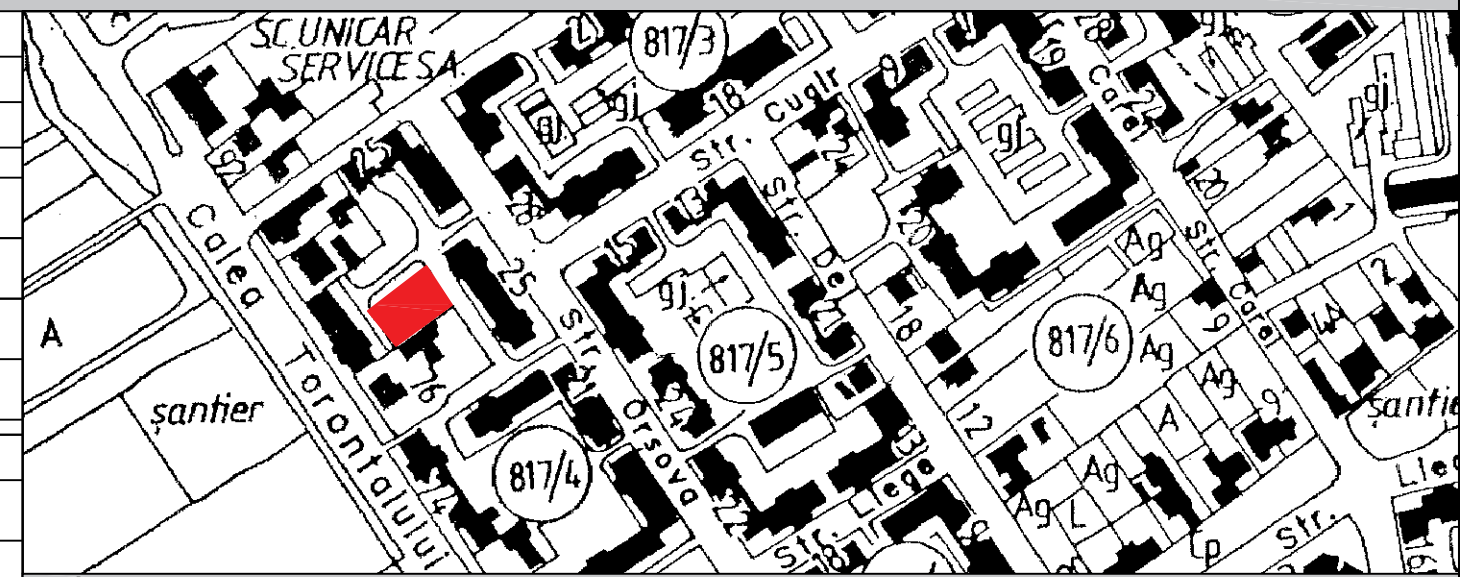
SC UNICAR SERVICE SA
817/3
817/5
817/6
817/4
Calea Torontalului
Str. Orsova
Str. Cugir
Str. Dezrobirii
Str. Legea
Str. Ag
Str. Lia
Str. Ag
Str. Ag
Str. Ag