S.C. PGA MARKERS S.R.L.
TIMISOARA, Str. EHEROISHE DOJA, Nr.1, Ap.3A
TEL:+40 721 208863 / FAX:+40 356460350 / MAIL: www.pralearoup.ro

Proiect 106/2018

Denumire proiect: CONSTRUIRE ZONA SPORTIVA SI DE AGREMENT CALEA SAGULUI: BAZIN DE INOT ACOPERIT, BAZIN IN AER LIBER, TEREN TENIS, ALTE AMENAJARI EXTERIOARE STRADA PAUL CONSTANTINESCU,
Adresa:Str. Paul Constantinescu nr.30, Mun. Timisoara, Jud. Timis, Nr. Cad. 442272,
Beneficiar: MUNICIPIUL TIMISOARA

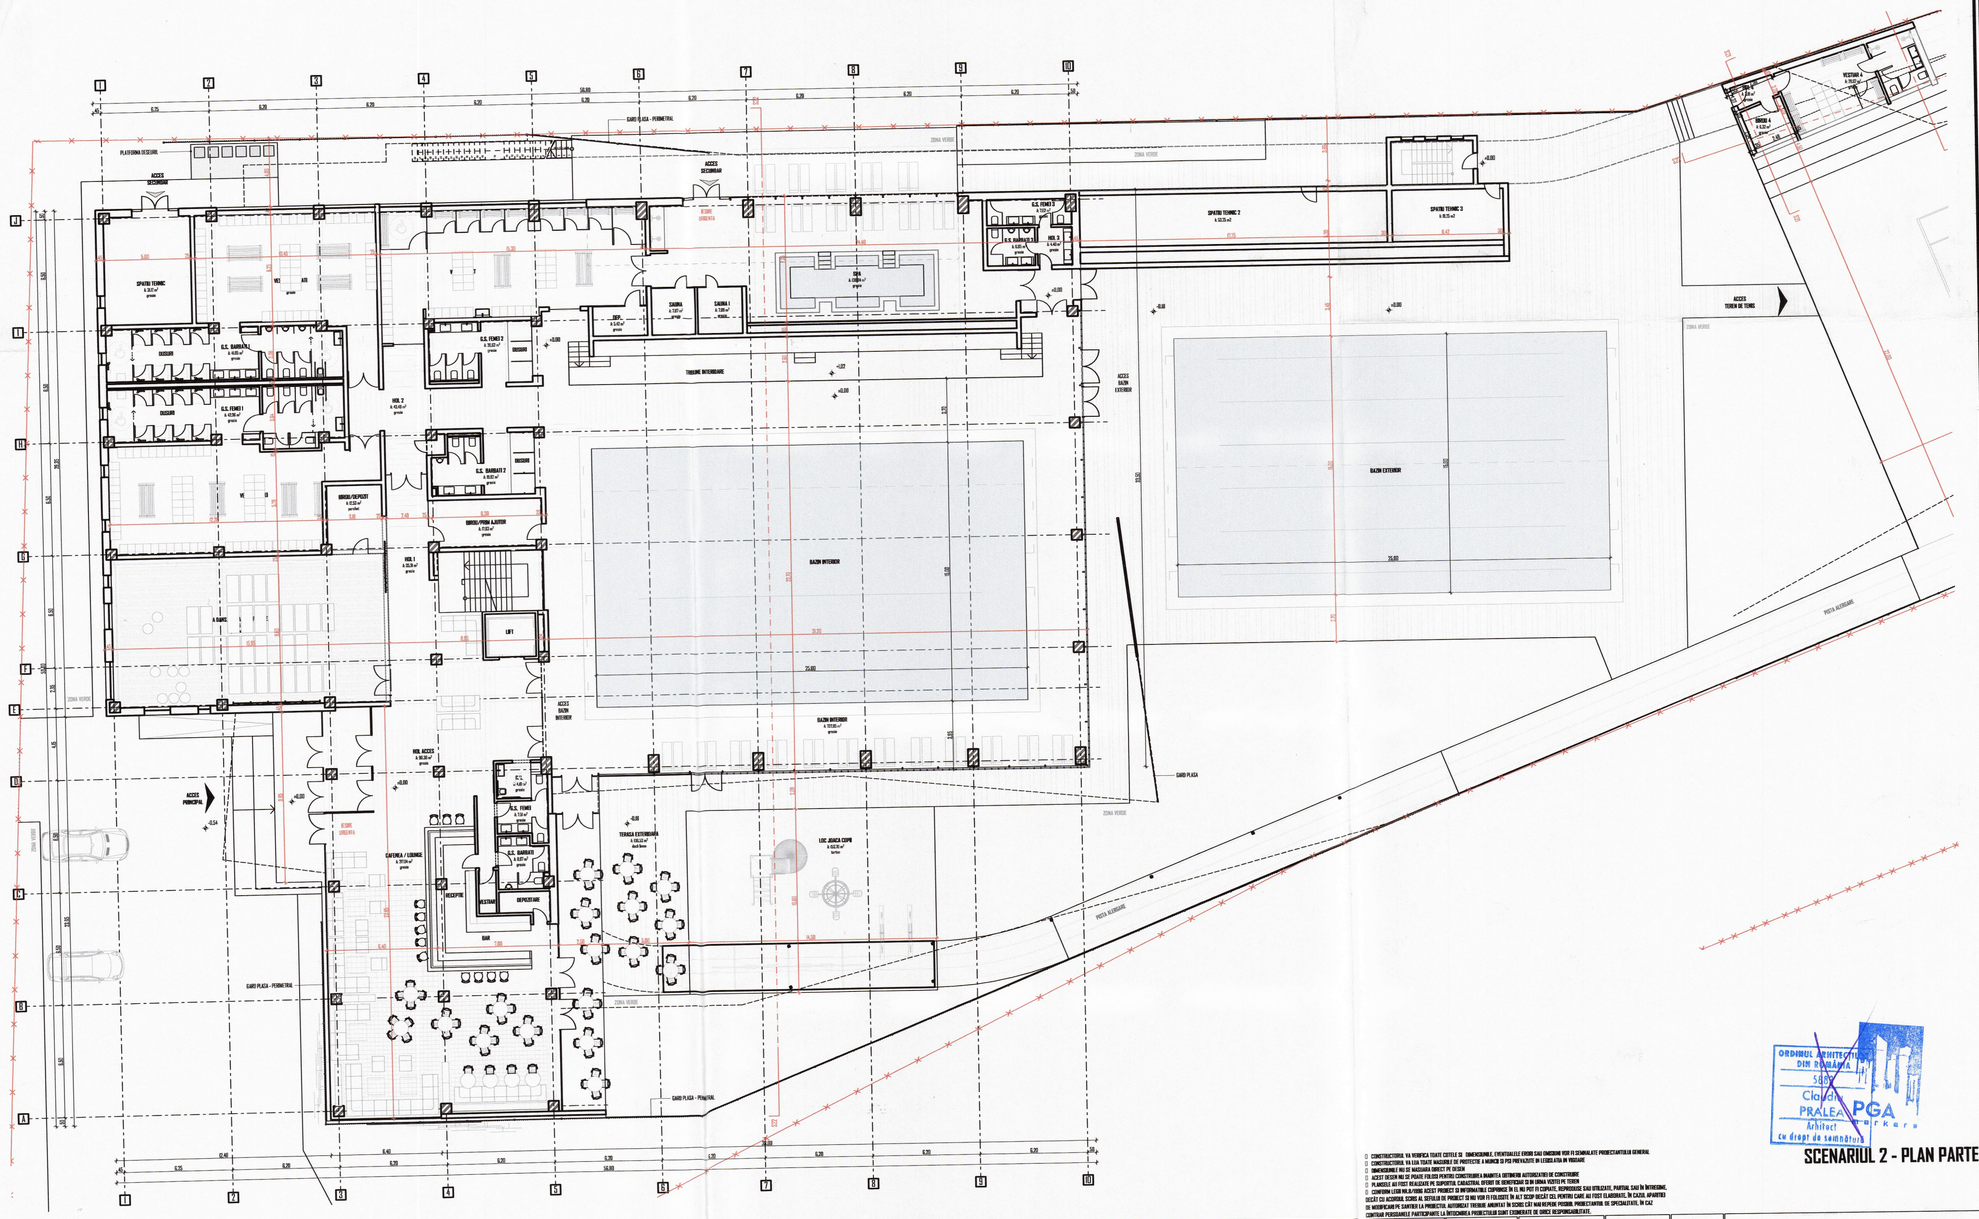
ACCES SECUNDAR
PLATFORMA DESCARC.
CARD PLACA - PERIMETRAL
ZONA VERDE
SPATII TEHNIC
A. 363,9 m²
parter
WC1
ATD
G.S. BARBATI 1
A. 40,00 m²
parter
G.S. FEMEI 1
A. 41,00 m²
parter
DUSURI
HOL 2
A. 45,40 m²
parter
G.S. FEMEI 2
A. 18,02 m²
parter
+0,00
TRIBUNE INTERIOARE
+,122
+0,00
G.S. BARBATI 2
A. 18,02 m²
parter
BIROU/DEPOZIT
A. 8,53 m²
parter
BIROU/PRIM AJUTOR
A. 7,02 m²
parter
HOL 1
A. 33,26 m²
parter
LIFT
A. BAIETI
WC
19
BAZIN INTERIOR
A. 1727,00 m²
parter
ACCES BAZIN INTERIOR
HOL ACCES
A. 66,20 m²
parter
G.C.
A. 4,80 m²
parter
ACCES PRINCIPAL
-0,54
+0,00
CAFENEA / LOUNGE
A. 197,06 m²
parter
RECEPTIE
VESTIAR
REPREZENTARE
BAR
G.S. BARBATI
A. 8,07 m²
parter
A. FEMEI
A. 8,07 m²
parter
TERASA EXTERIOARA
A. 100,22 m²
Asfalt Beton
-0,15
LOC JOACA COPII
A. 102,25 m²
Turtan
CARD PLACA - PERIMETRAL
CARD PLACA
CARD PLACA - PENALTIU
SPATII TEHNIC 2
A. 102,25 m²
SPATII TEHNIC 3
A. 18,25 m²
G.S. FEMEI 3
A. 7,00 m²
parter
G.S. BARBATI 3
A. 6,00 m²
parter
HOL 3
A. 6,40 m²
parter
+0,00
-0,10
-0,30
ACCES BAZIN EXTERIOR
BAZIN EXTERIOR
25,00
50,00
ACCES TEREN DE TENIS
PISTA ALERGARE
SPATII TEHNIC
A. 3,00 m²
parter
VESTIAR 4
A. 19,21 m²
parter
DUSURI 4
A. 4,30 m²
parter
1,00
