PL.07

PLAN URBANISTIC DE DETALIU - PLAN DE MOBILARE URBANA

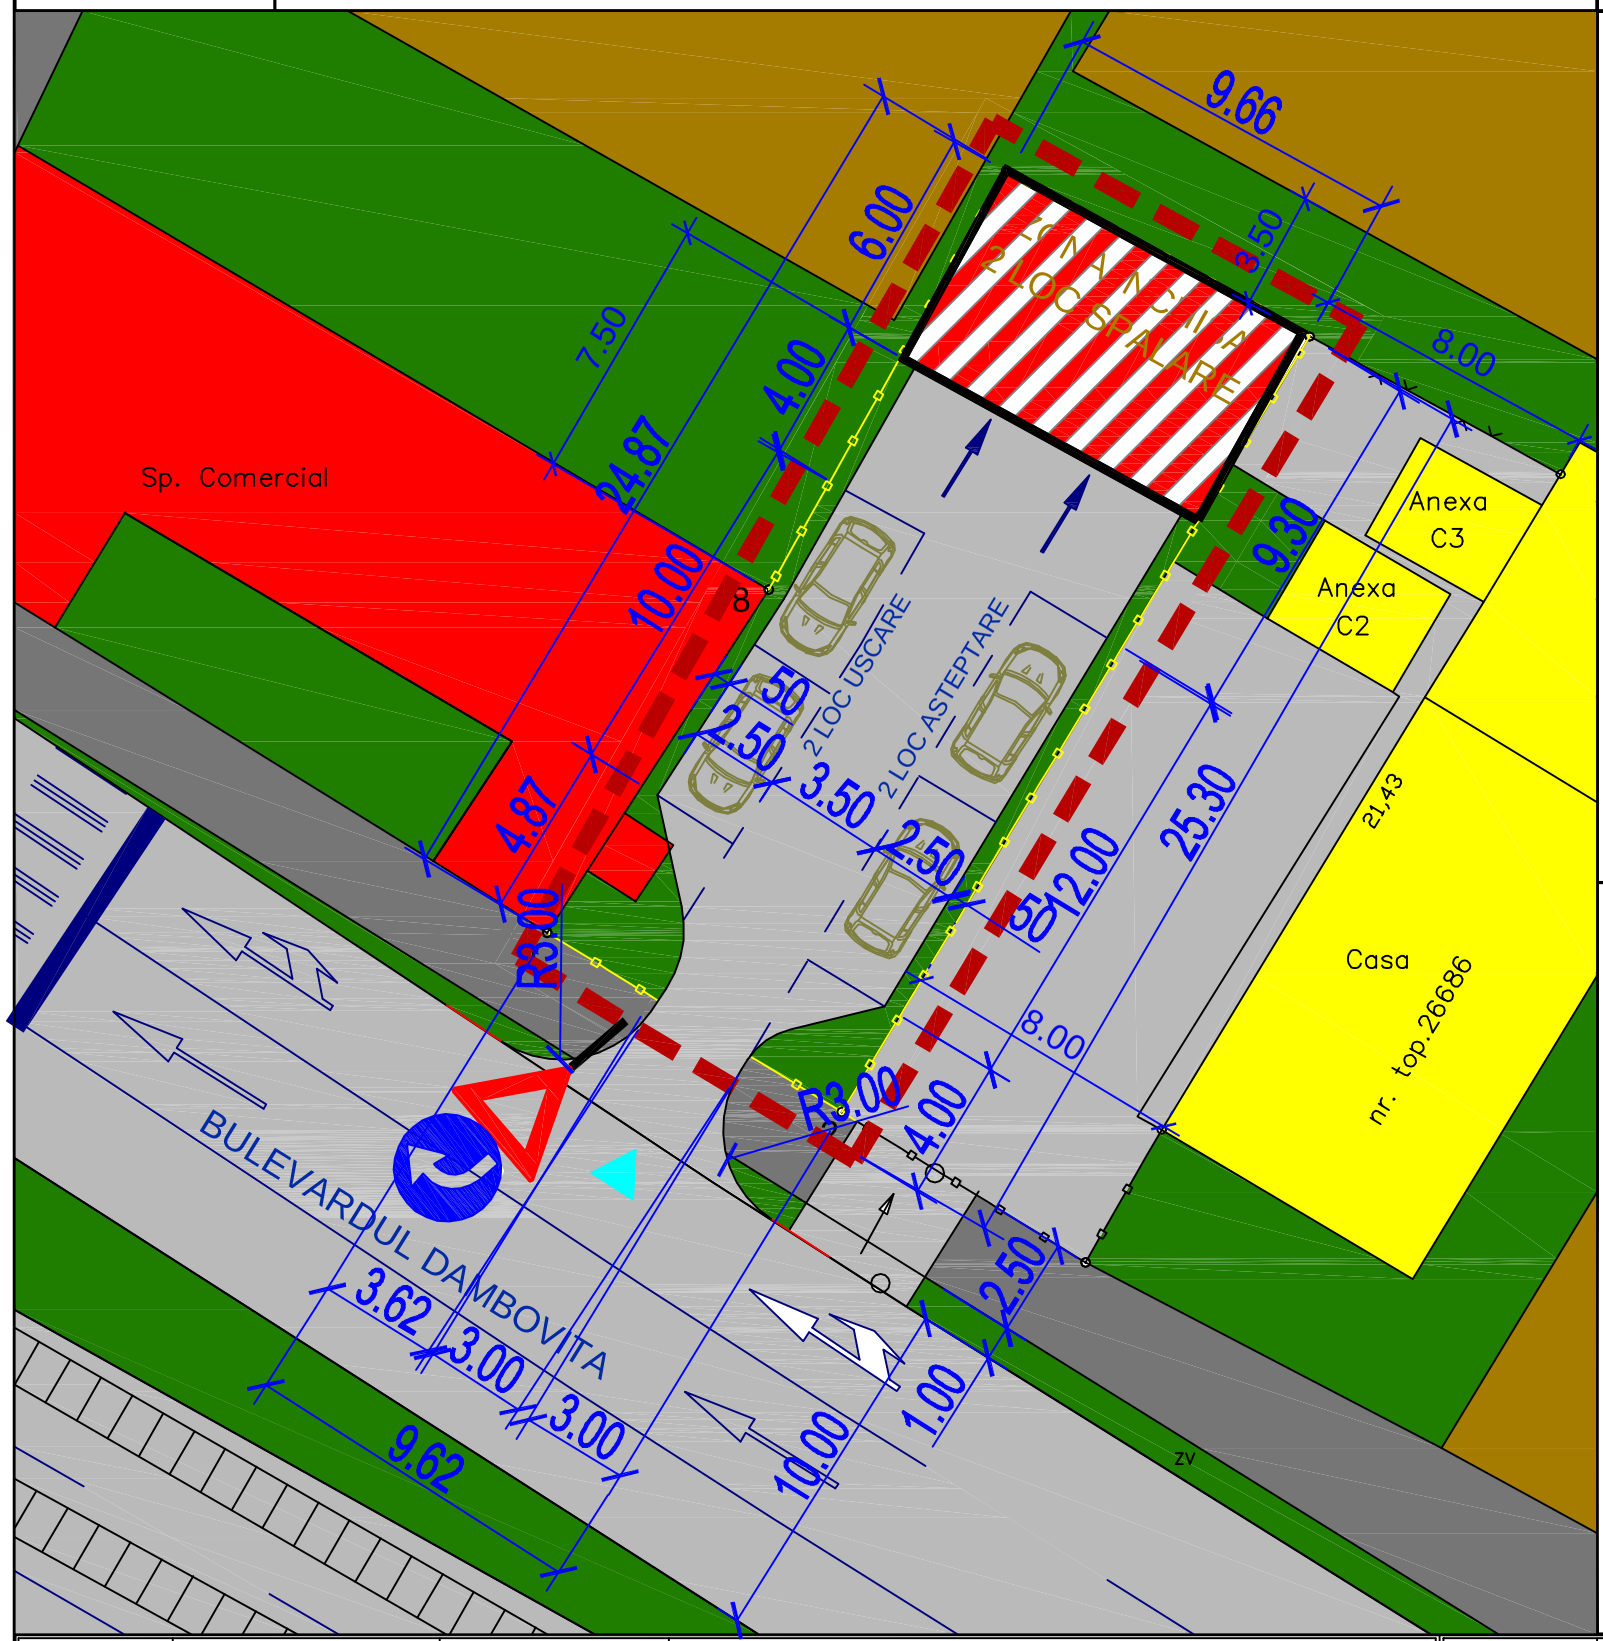

LEGENDA CF. PUG SI RLU TIMISOARA

ZONE SI SUBZONE FUNCTIONALE

- **C - ZONA CENTRALĂ**
- **L - ZONA REZIDENTIALĂ**
  - L c - Subzone si nuclee centrale inserate în rezidential
  - LMa - Subzona rezidentială cu clădiri P, P+1, P+2 existentă
  - LMb - Subzona rezidentială cu clădiri P, P+1, P+2 propusă
  - LIa - Subzona rezidentială cu clădiri cu mai mult de 3 niveluri existentă
  - LMm - Subzona rezidentială mixtă cu clădiri P, P+1, P+2 si dotari de cartier propusă
- **IS - ZONA DE INSTITUTII PUBLICE SI SERVICII DE INTERES GENERAL**
  - ISa - Subzona de institutii publice si servicii de interes general existente
  - ISb - Subzona de institutii publice si servicii de interes general propuse
  - ISc - Subzona de institutii publice si servicii de interes general propuse prin reconversia functională a zonelor industriale existente
  - ISp - Subzona de institutii publice si servicii în spatiu plantat
- **M - ZONA MIXTĂ**
- **I - ZONA UNITĂTILOR INDUSTRIALE**
  - Ia - Subzona unitătilor industriale existente
  - Ib - Subzona unitătilor industriale propuse
  - Idb - Subzonă depozite şi prestări servicii propusă
- **A - ZONA UNITĂTILOR AGRICOLE**

PLAN DE INCADRARE IN ZONA - UTR 51

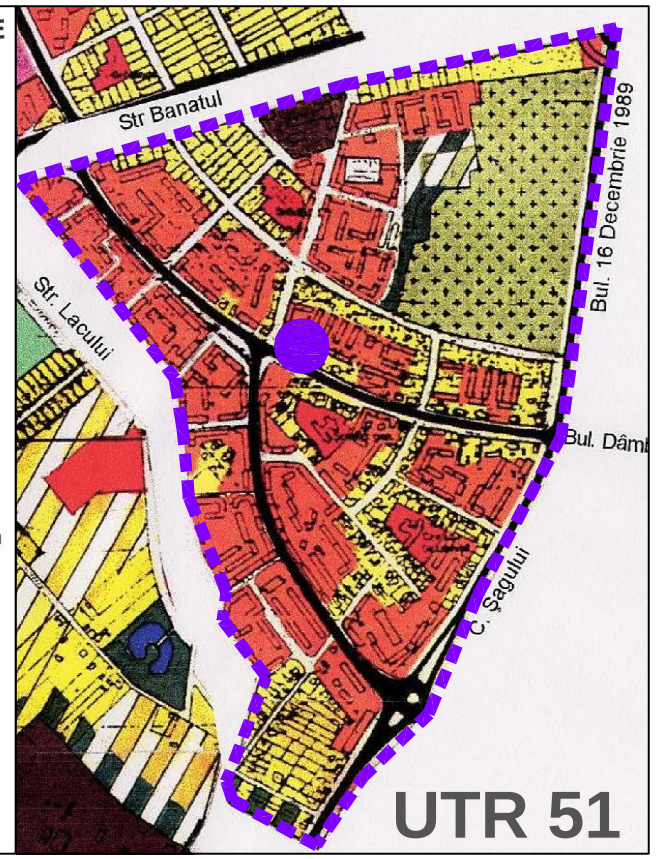

LIMITE DE STUDIU

- LIMITA PARCELEI STUDIATE PRIN PUD - PARCELA PROPRIETATEA BENEFCIARULUI
- LIMITE DE PARCELE INVECINATE - GARDURI

ZONIFICARE FUNCTIONALA

- CLADIRI CU FUNCTIUNI DE UTILITATE PUBLICA EXISTENTE
- CLADIRI DE LOCUINTE P+4E PROPRIETATE PARTIC. EXISTENTE IN ZONA STUDIATE
- CLADIRI DE LOCUINTE PROPRIETATE PARTICULARA EXISTENTE IN ZONA STUDIATE
- ZONE VERZI EXISTENTE SI AMENAJATE IN CADRUL INCINTEI STUDIATE
- CIRCULATII CAROSABILE PUBLICE SI ACCESE AUTO IN INCINTA
- CIRCULATII PIETONALE - ALEI SI TROTUARE - AFLATE IN DOMENIUL PUBLIC
- ZONA TEHNOLOGICA DESCHISA DAR ACOPERITA - CONSTRUCTIE TIP COPERTINA
- LINIE DE TRAMVAI EXISTENTA IN ZONA

SIMBOLUTI SI NOTATII

- ACCES AUTO IN INCINTA
- ACCESE IN POSTURILE DE LUCRU - SPALATORIE AUTO
- SENSURI DE SISTEMATIZARE A CIRCULATIEI - INTRARE SI IESIRE AUTO

Proiectant :	arh.TANASOIU HORIA		seria D1 - nr. 0022 - din 21.10.2006
SPECIFICATIE	NUME	SEMNATURA	CERTIFICAT DE ATESTARE A DREPTULUI DE SEMNATURA

PROIECTANT GENERAL : **euro arhitect** Timisoara - 300011 str. I. Nemoianu nr. 4. tel/fax. 0256/201.604 e-mail : office@euroarhitect.ro

DIRECTOR TEHNIC	arh. TANASOIU HORIA	
MANAGER	arh. STANCIU VIOREL	

CERTIFIED IQNet MANAGEMENT SYSTEM — SRAC Certificat Nr.4236 ISO 9001

euro arhitect
Timisoara - 300011 str. I. Nemoianu nr. 4.
tel/fax. 0256/201.604
e-mail : office@euroarhitect.ro

SPECIFICATIE	NUME	SEMNATURA
• ef proiect	arh. STANCIU VIOREL	
Proiectat	arh. TANASOIU HORIA	
Desenat	arh. TANASOIU HORIA	

Scara : 1 : 1000

Data : MAI 2009

Beneficiar : S.C. "ALSO GRUP" S.R.L.

Nr. proiectului : 253 / 2009

Amplasament : jud. TIMIS, B-dul Dambovita nr . 36

Denumirea proiectului : PLAN URBANISTIC DE DETALIU PENTRU SPALATORIE AUTO

Faza proiectului : P.U.D.

Denumirea desenului : PL. 07 - PLAN DE MOBILARE URBANA

Nr. desenului : ARH 253 / 07 - PUD