




T44

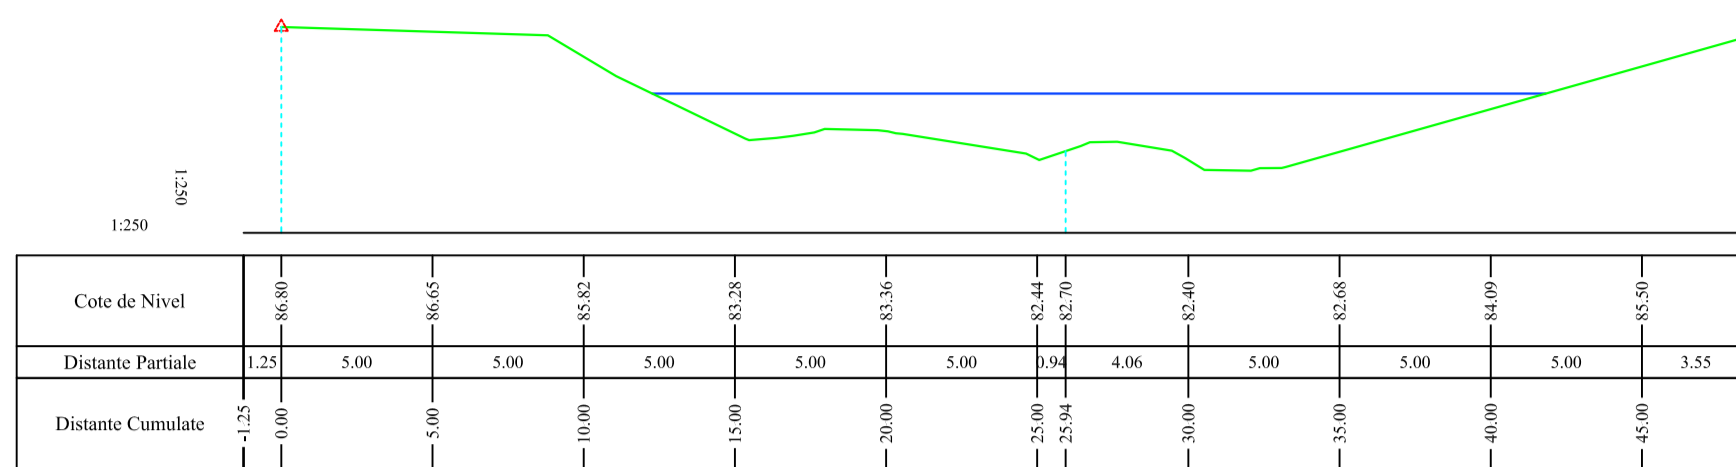


T45

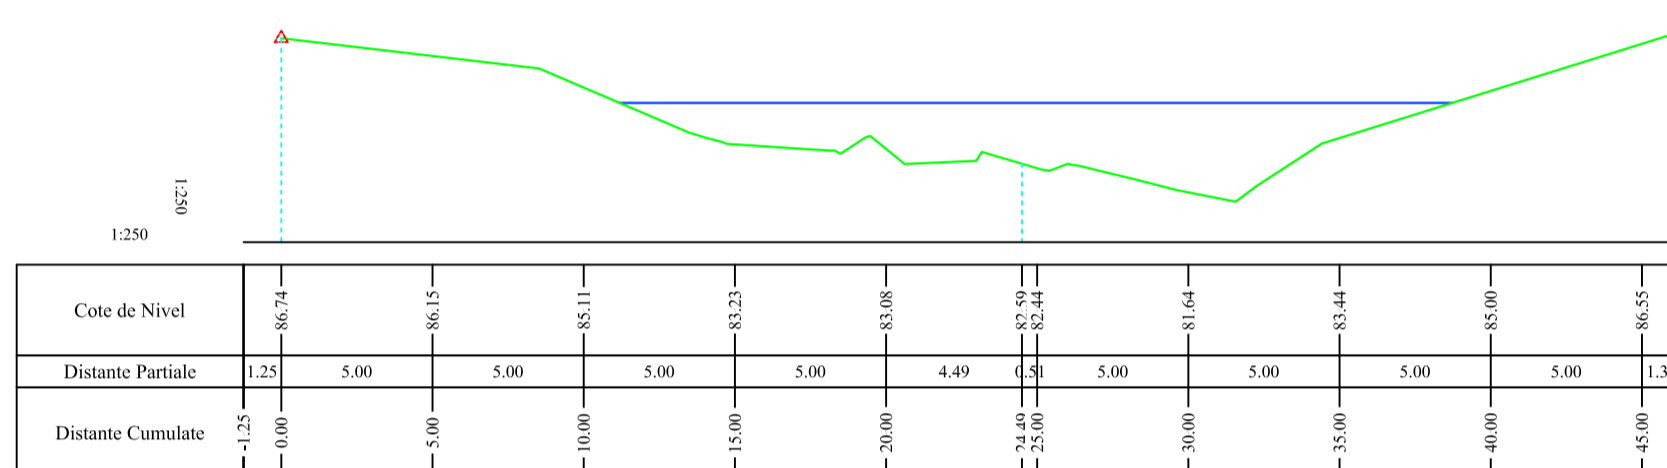

T46

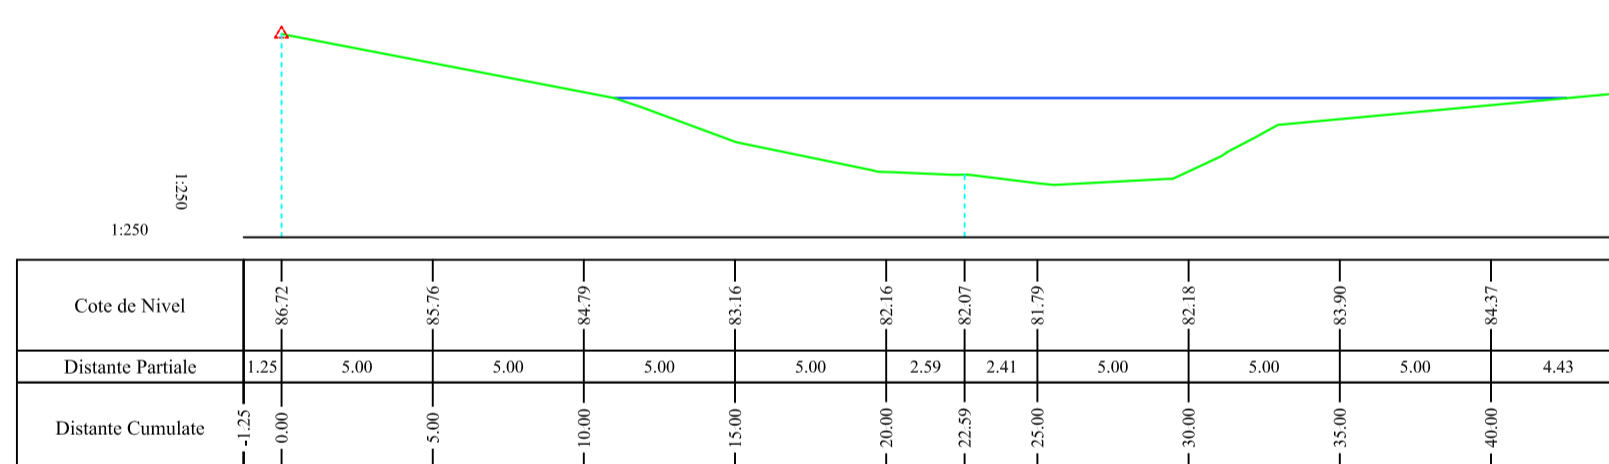

T47

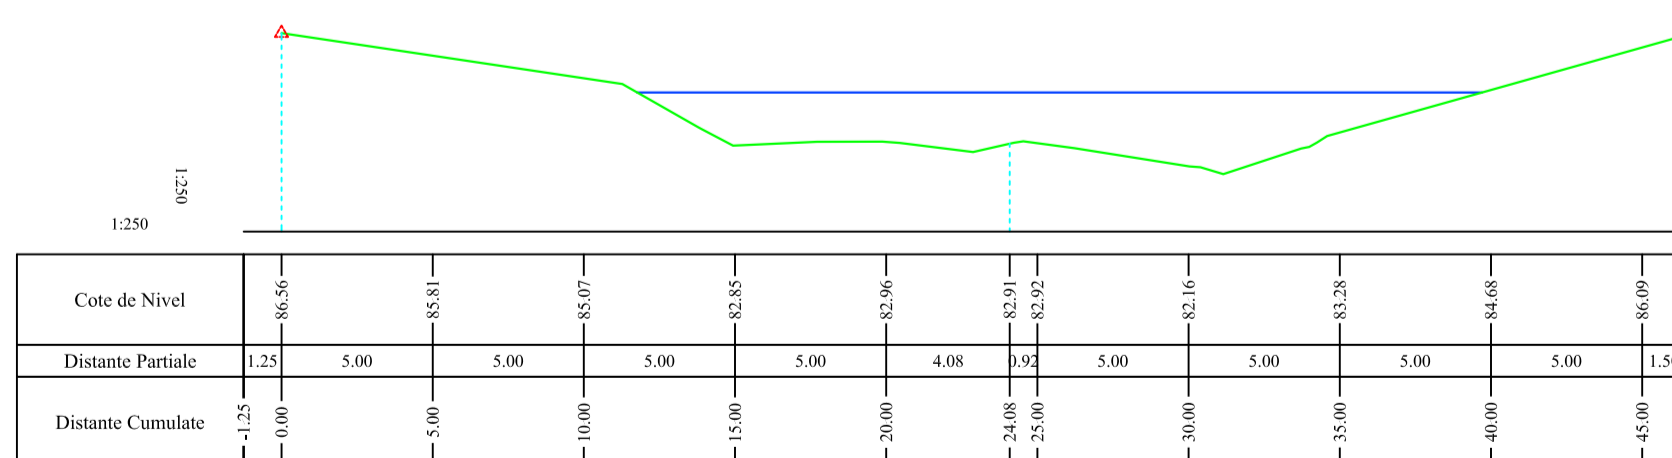

TITLU PLANSĂ				EXECUTANT	
PROFILE TRANSVERSALE T44 - T47				S.C. TOPOMINIERA S.R.L.	
SCARA:	DATA:	PLANSĂ	BENEFICIAR		
--	19.08.2016	27	S.C. TRANSPROIECT 2001 FILIALA CONSTANTA S.R.L.		
MASURAT	ing. Dragan Georgian teh. Galben Sorin teh. Bercut Madalin teh. Jalba Alexandru				
DESENAT	ing. Ionescu Gabriel Mihai		PROIECT		
VERIFICAT	S.C. TOPOMINIERA S.R.L.		Ridicari Topo-Hidrografice pe Canalul Bega-Timisoara		
Sistem de proiectie : Stereografic 1970 Cota de referinta pentru nivelment: Marea Neagra 1975					

