


Profil Longitudinal : Km 2+800.00 - 3+500.00

Cote de Nivel	[Values from 81.78 to 82.41]	
Distante Parțială	[Values from 5.00 to 5.00]	
Distante Cumulată	[Values from 2800.00 to 3495.00]	
	81.78	81.76	81.65	81.64	81.59	81.40	81.65	81.44	81.45	81.41	81.41	81.41	81.42	81.45	81.42	81.69	81.50	81.65	81.65	81.80	81.87	82.26	82.57	82.68	82.08	81.87	81.97	82.11	82.09	82.30	82.54	82.61	82.19	82.39	82.13	82.30	82.18	82.05	82.20	82.27	82.24	82.29	82.02	82.69	82.48	82.48	82.48	82.47	82.47	82.71	82.71	82.34	82.48	82.49	82.58	82.58	83.08	82.51	82.76	82.74	82.71	82.71	82.71	82.71	82.87	82.84	82.85	82.72	83.06	82.83	82.92	83.07	83.15	83.10	83.15	83.76	82.06	81.81	81.82	81.87	82.05	82.51	82.49	81.87	81.99	81.92	82.17	82.10	82.09	82.09	82.11	82.11	82.08	82.65	82.64	83.02	82.93	82.83	82.44	82.79	83.47	83.03	82.90	82.77	82.65	82.52	82.60	82.79	82.53	82.46	82.40	82.56	82.53	82.84	82.86	82.26	82.52	82.64	82.28	82.35	82.23	82.41



TITLU PLANSA		PLAN GENERAL DE SITUAȚIE		EXECUTANT	
SCARA: 1:500		DATE: 19.08.2016		S.C. TOPOMINIERA S.R.L.	
MASURAT		PLANSA 5		BENEFICIAR	
DESENAT		PROIECT		S.C. TRANSPROIECT 2001	
VERIFICAT		PROIECT		FILIALA CONSTANTA S.R.L.	
Sistem de proiecție: Stereografic 1970		PROIECT		Ridicări Topo-Hidrografice pe	
Cota de referință pentru nivelment: Mărea Neagră 1975		PROIECT		Canalul Bega-Timisoara	