


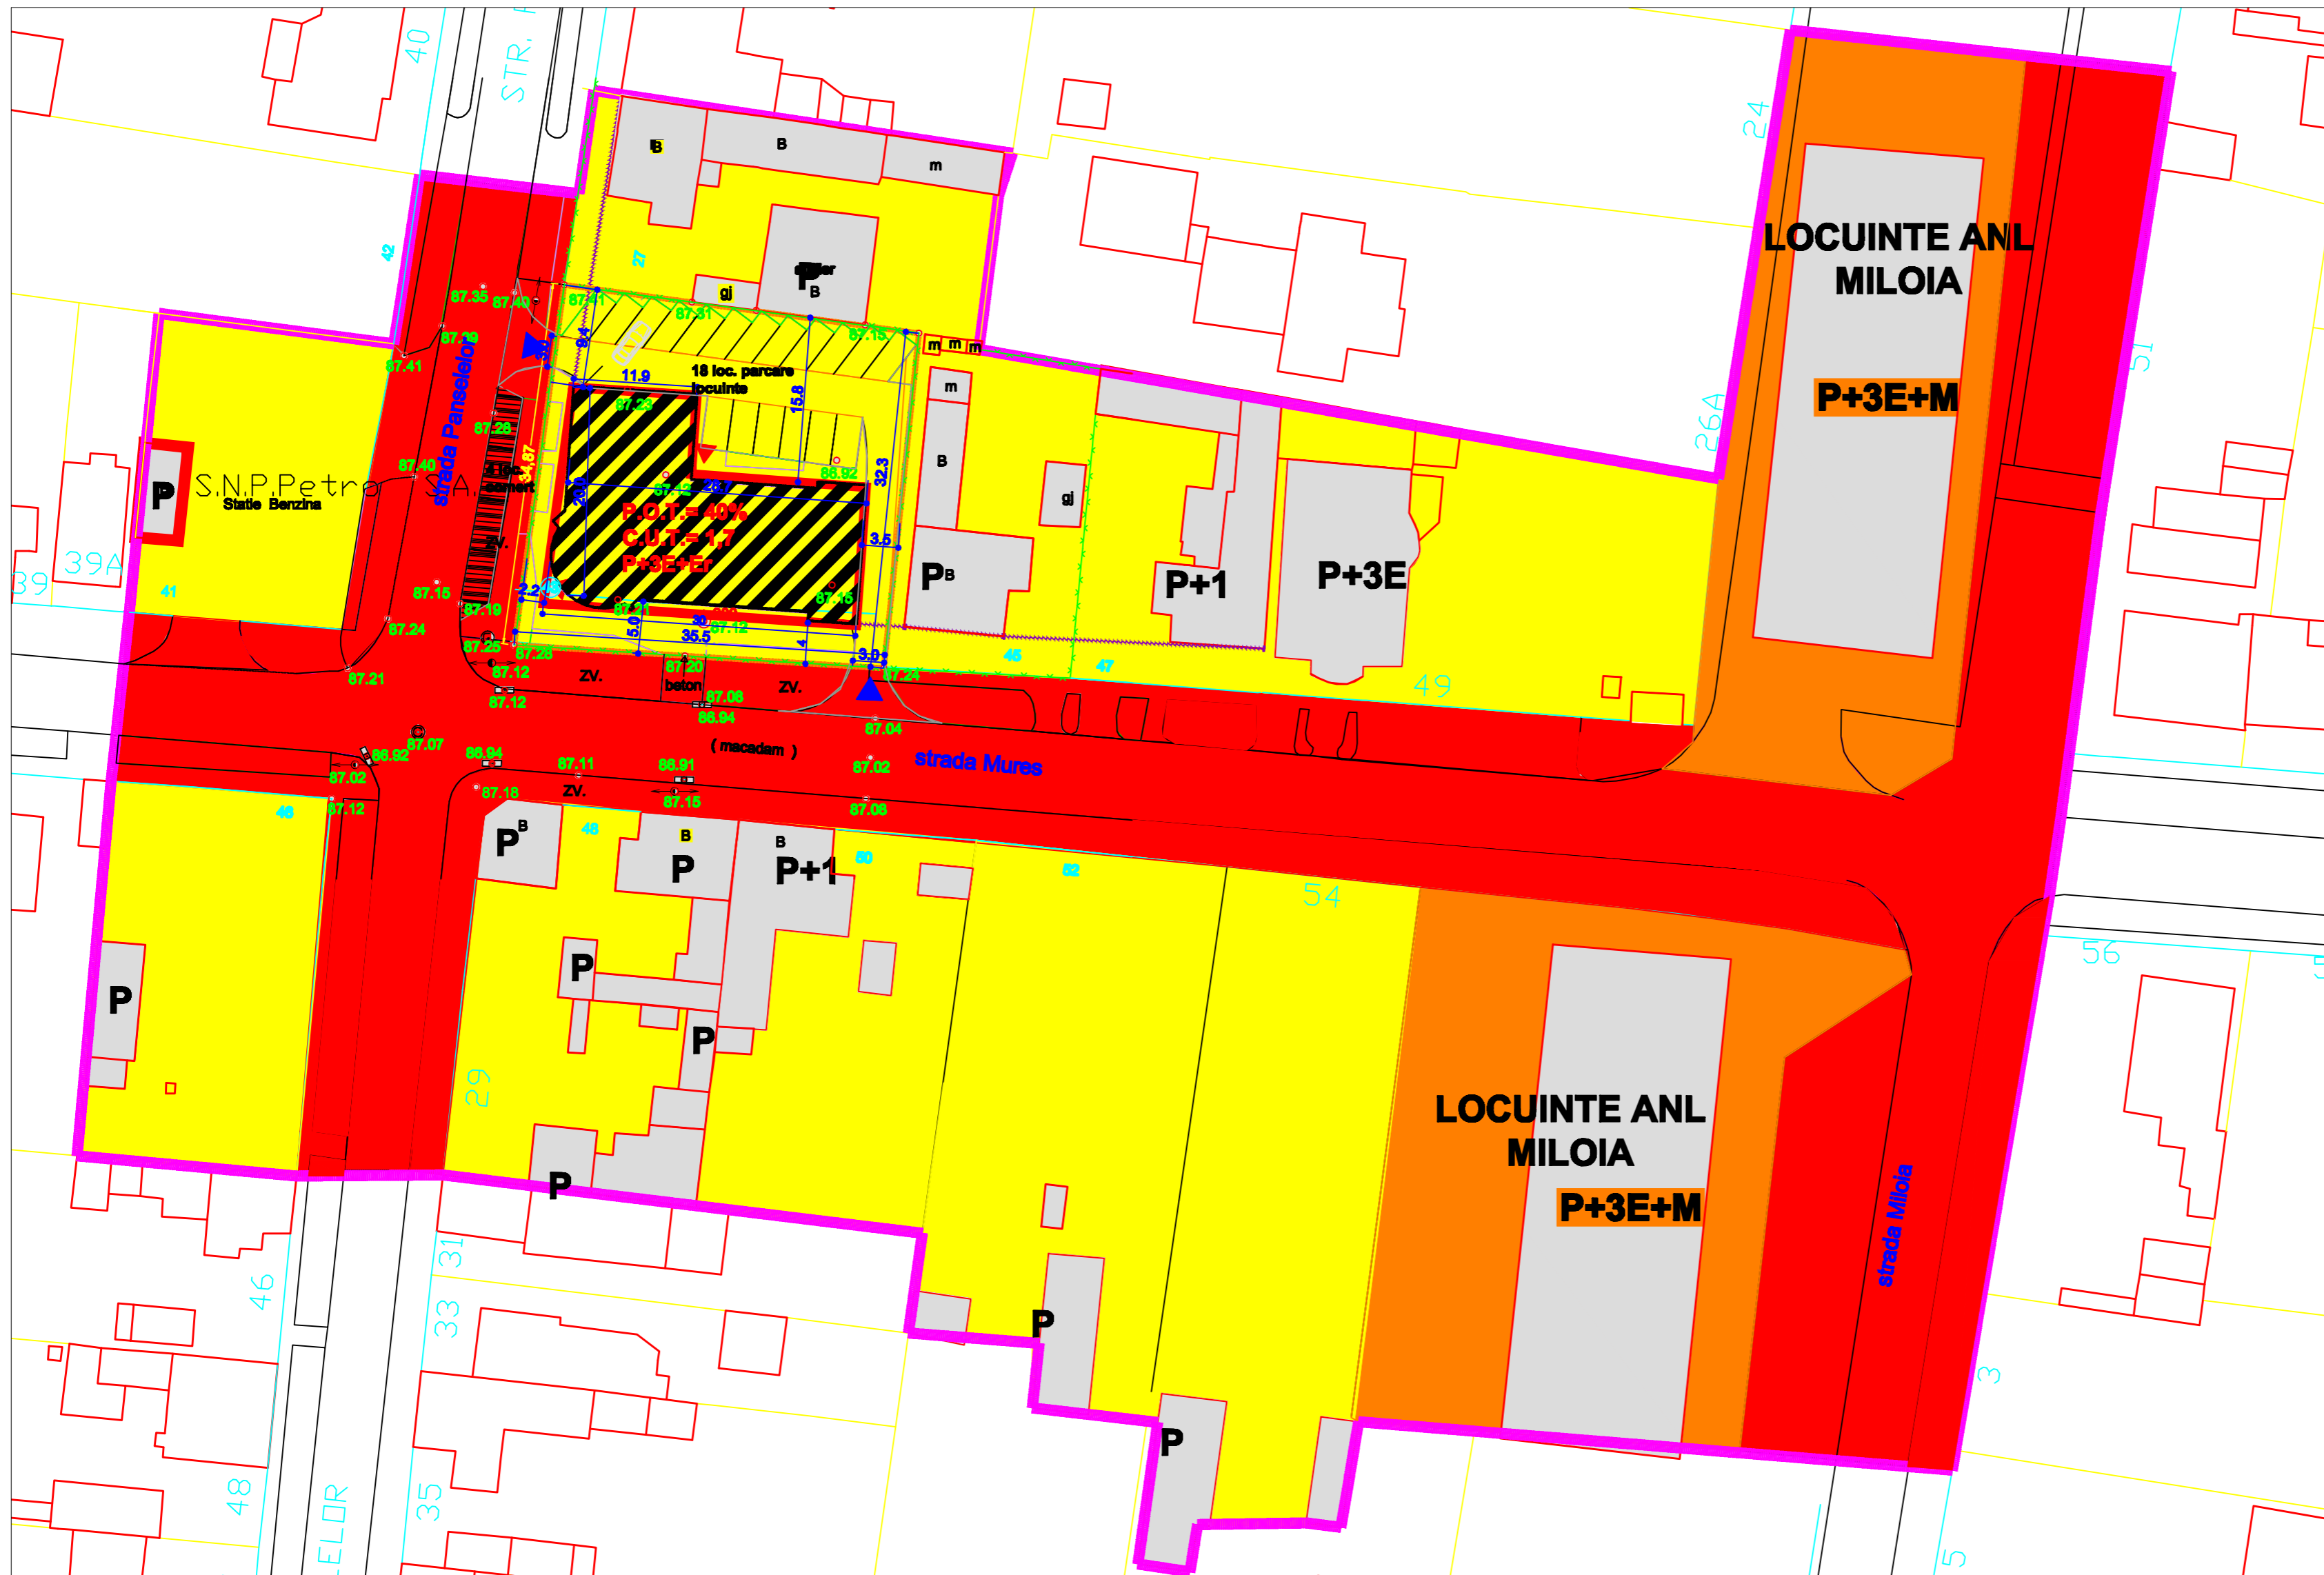

P.U.D. MODIFICARE REGIM DE INALTIMELA CONSTRUCTIE BLOC DE LOCUINTE
CU A.C. nr. 2024 din 11.08.2006 de la
S+P+2E+M la P+3E+Er, TIMISOARA, Strada Mure ş,nr.43



LEGENDA

- limita zona studziata
- limita parcela reglementata
- Tipuri de proprietate**
- domeniul public de in teres local
- domeniul privat persoana fizica si juridica
- domeniul privat al Municipiului Timisoara
- ▨ constructie propusa
- ▨ parcarei propuse pe domeniul public-suprafata de concesionat
- ▨ constructii existente
- ◀ acces auto si pietonal pe parcela

Circulatia terenurilor

S totala a parcelei studiate = 1187 mp.
 Suprafata totala a parcelei ramane neschimbata
 Constructia nouă, locuinta are acelaşi proprietar.
 Suprafata ce se intentioneaza a fi concesionata pentru amenajare parcarei, dupa aprobare prezenta documentatie = 54 mp.

arhitect Emanuel Crebu					
VERIFICATOR/EXPERT	NUME	SEMNTATURA	CERINTA	REFERAT/EXPERTIZA NR./DATA	
sc coloana1 srl timisoara str capitan dan nr.40				CIURAR NICOLAE strada Mureş, nr.43, TIMISOARA	nr. proiect 06.2007
SPECIFICATIE	NUME	SEMNTATURA	SCALA	TITLU PROIECT	FAZA
SEF PROIECT	arhitect LIVIU BOJIC		1/500	PUD - MODIFICARE REGIM DE INALTIME LA CONSTRUCTIE BLOC DE LOCUINTE CU A.C. nr. 2024 din 11.08.2006 de la S+P+2E+M la P+3E+Er	PUD
PROIECTANT	arhitect LIVIU BOJIC		data	TITLU PLAN	nr. plan
DESENAT	arhitect LIVIU BOJIC		Iunie 2007	OBIECTIVE DE UTILITATE PUBLICA	5