


P.U.D. MODIFICARE REGIM DE INALTIMELA CONSTRUCTIE BLOC DE LOCUINTE

CU A.C. nr. 2024 din 11.08.2006 de la
S+P+2E+M la P+3E+Er, TIMISOARA, Strada Mureș, nr.43

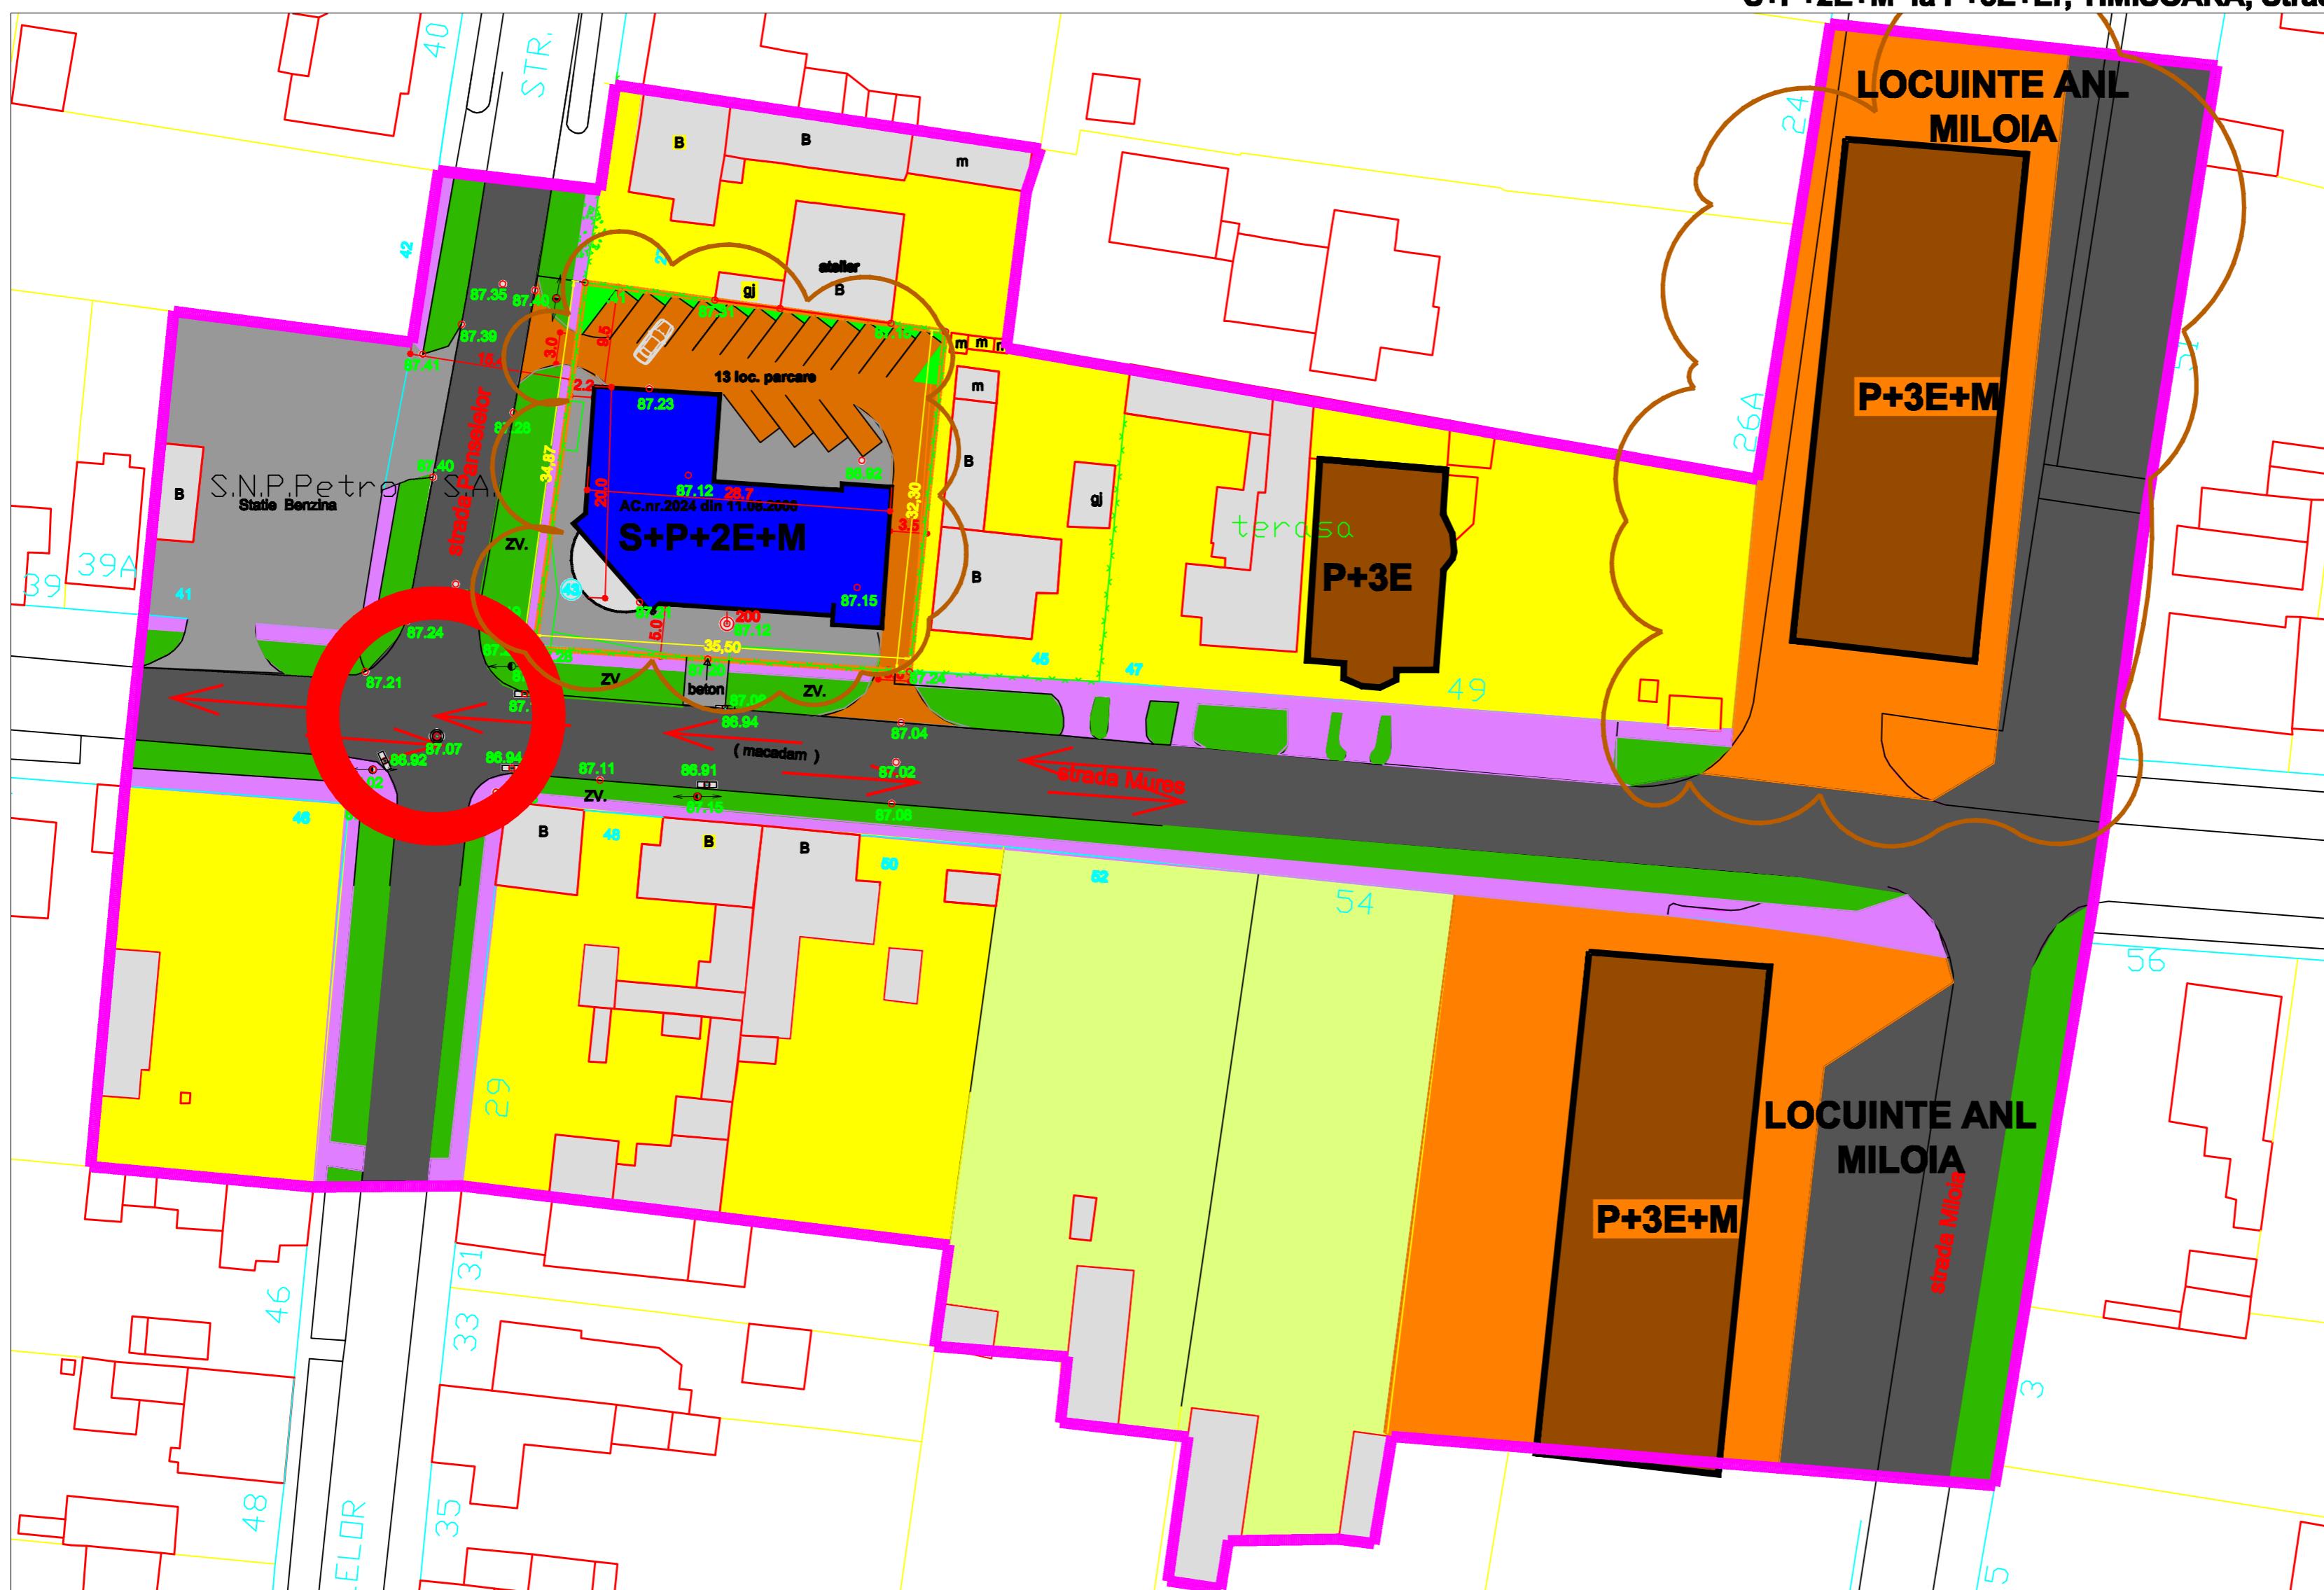

VERIFICATOR/EXPERT	NUME	SEMINATURA	CERINTA	REFERAT/EXPERTIZA NR./DATA
sc coloana1 srl timisoara str capitan din nr.10	arhitect Emanuel Crețu			
SPECIFICATE	NUME	SEMINATURA	SCOR	nr. proiect:
SEF PROJECT	arhitect LIVIU BOICIC		1/500	CIURAR NICOLAE strada Mureș, nr.43, TIMIȘOARA 06.2007
PROJECTANT	arhitect LIVIU BOICIC		data	FAZA TITLU PROIECT: PUD - MODIFICARE REGIM DE INALTIME LA CONSTRUCTIE BLOC DE LOCUINTE CU A.C. nr. 2024 din 11.08.2006 la P+3E+Er
DESENAT	arhitect LIVIU BOICIC		TITLU PLANIN:	SITUATIA EXISTENTA
			lunile 2007	nr. planos: 2