Anexa nr. 1.35
la Regulament

NR. CAD./TOP.	SUPRAFATA MASURATA A IMOBILULUI (mp)	ADRESA IMOBILULUI
DE 1554/2	3100	Intravilan Timisoara
NR. CARTEA FUNCIARA	445501	UNITATEA ADMINISTRATIV TERITORIALA (UAT)
		TIMISOARA

PLAN DE AMPLASAMENT SI DELIMITARE AL IMOBILULUI
Scara 1 : 2 500

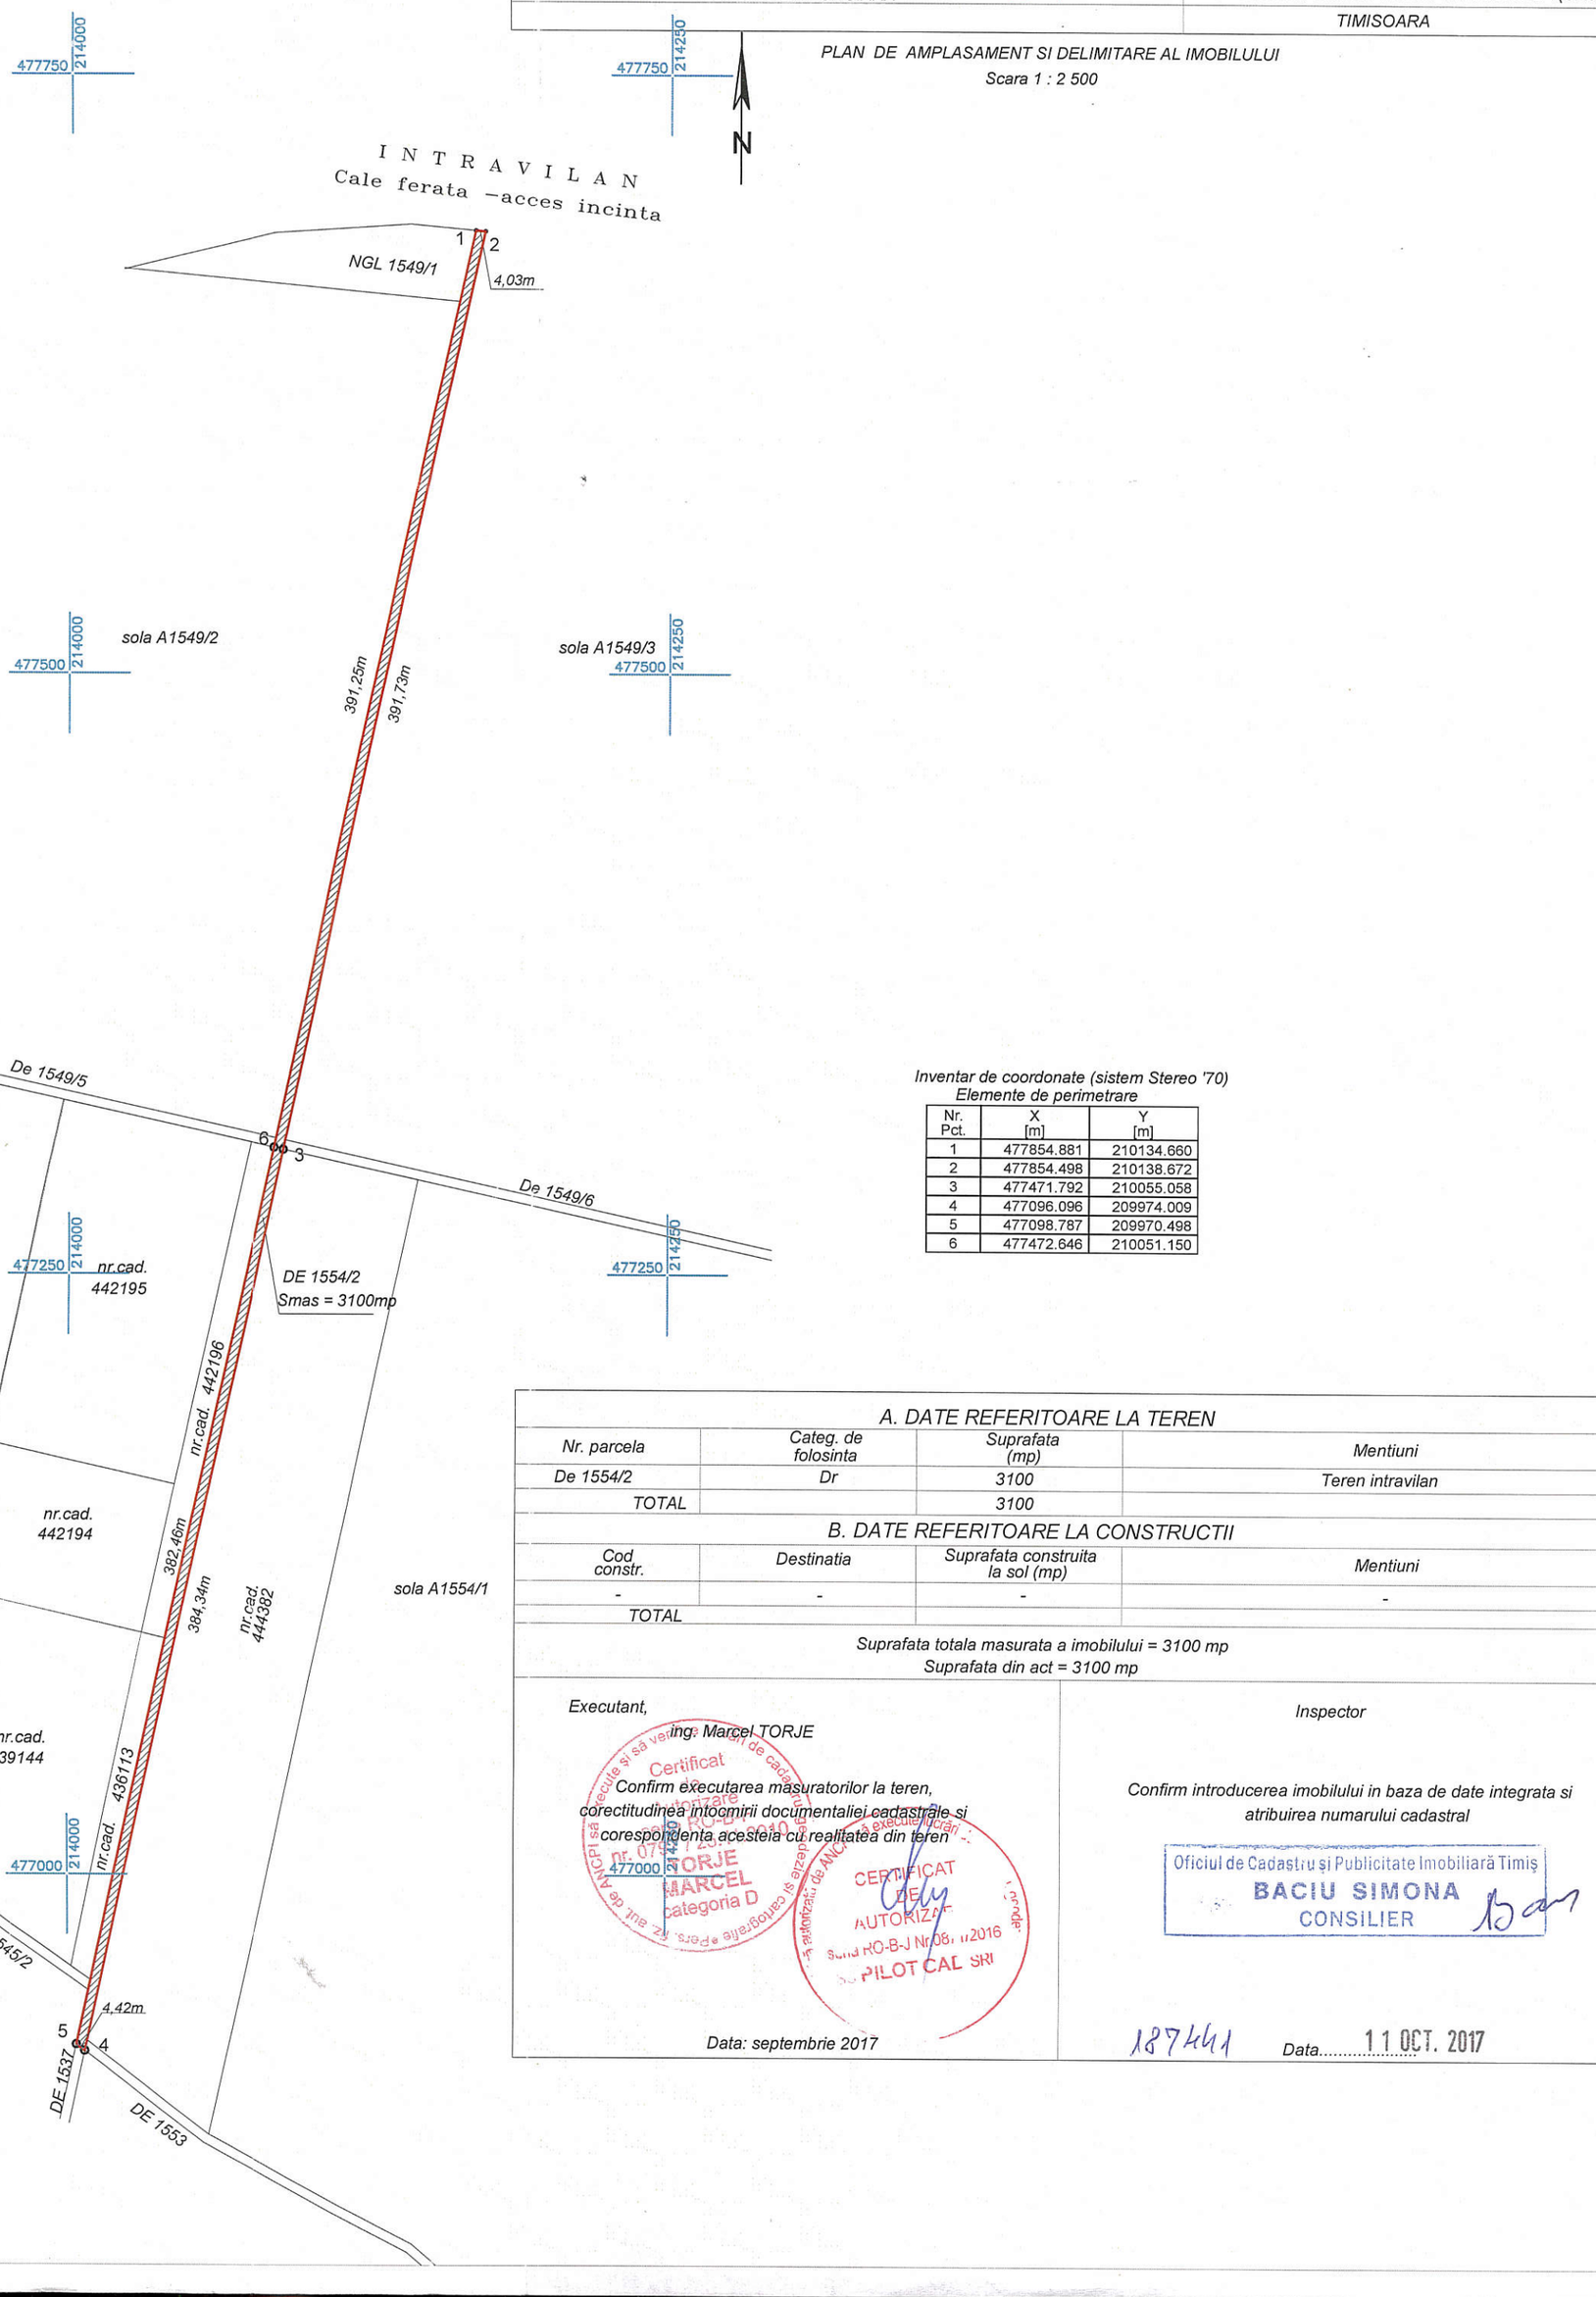

Inventar de coordonate (sistem Stereo '70)
Elemente de perimetrare

Nr. Pct.	X [m]	Y [m]
1	477854.881	210134.660
2	477854.498	210138.672
3	477471.792	210055.058
4	477096.096	209974.009
5	477098.787	209970.498
6	477472.646	210051.150

A. DATE REFERITOARE LA TEREN			
Nr. parcela	Categ. de folosinta	Suprafata (mp)	Mentiuni
De 1554/2	Dr	3100	Teren intravilan
TOTAL		3100	
B. DATE REFERITOARE LA CONSTRUCTII			
Cod constr.	Destinatia	Suprafata construita la sol (mp)	Mentiuni
-	-	-	-
TOTAL			

Suprafata totala masurata a imobilului = 3100 mp
Suprafata din act = 3100 mp

Executant,
ing. Marcel TORJE

Certificat de autorizare nr. 07[illegible] TORJE MARCEL categoria D

Confirm executarea masuratorilor la teren, corectitudinea intocmirii documentaliei cadastrale si corespondenta acesteia cu realitatea din teren

Data: septembrie 2017

Inspector

Confirm introducerea imobilului in baza de date integrata si atribuirea numarului cadastral

Oficiul de Cadastru și Publicitate Imobiliară Timiș
BACIU SIMONA
CONSILIER

187441 Data 11 OCT. 2017