

REGLEMENTARI ECHIPARE EDILITARA

LEGENDA

LIMITE

Limita cvartal

Limita proprietate / teren studiat

Limita parcele existente

Limita parcele propuse

ZONIFICARE FUNCTIONALA

Zona locuinte si functiuni complementare

Zona locuinte colective existenta

Zona dotari, servicii, comert existenta

Zona industrie, depozitare existenta

CAI DE COMUNICATIE

Zona cai de comunicatie existente

PROPUNERE DE MOBILARE

Mixt: servicii si comert /propus

Zona verde propusa

LEGENDA EDILITARE

Canal menajer

Canal pluvial

Retea electrica

Retea apa rece

Retea gaz

Hidrant de incendiu

BR

Bazin retentie

CR

Camin de racord

SH

Separator de hidrocarburi


CA

Camin de apometru

CV

Camin de vizitare

Rigola colectoare apa uzata

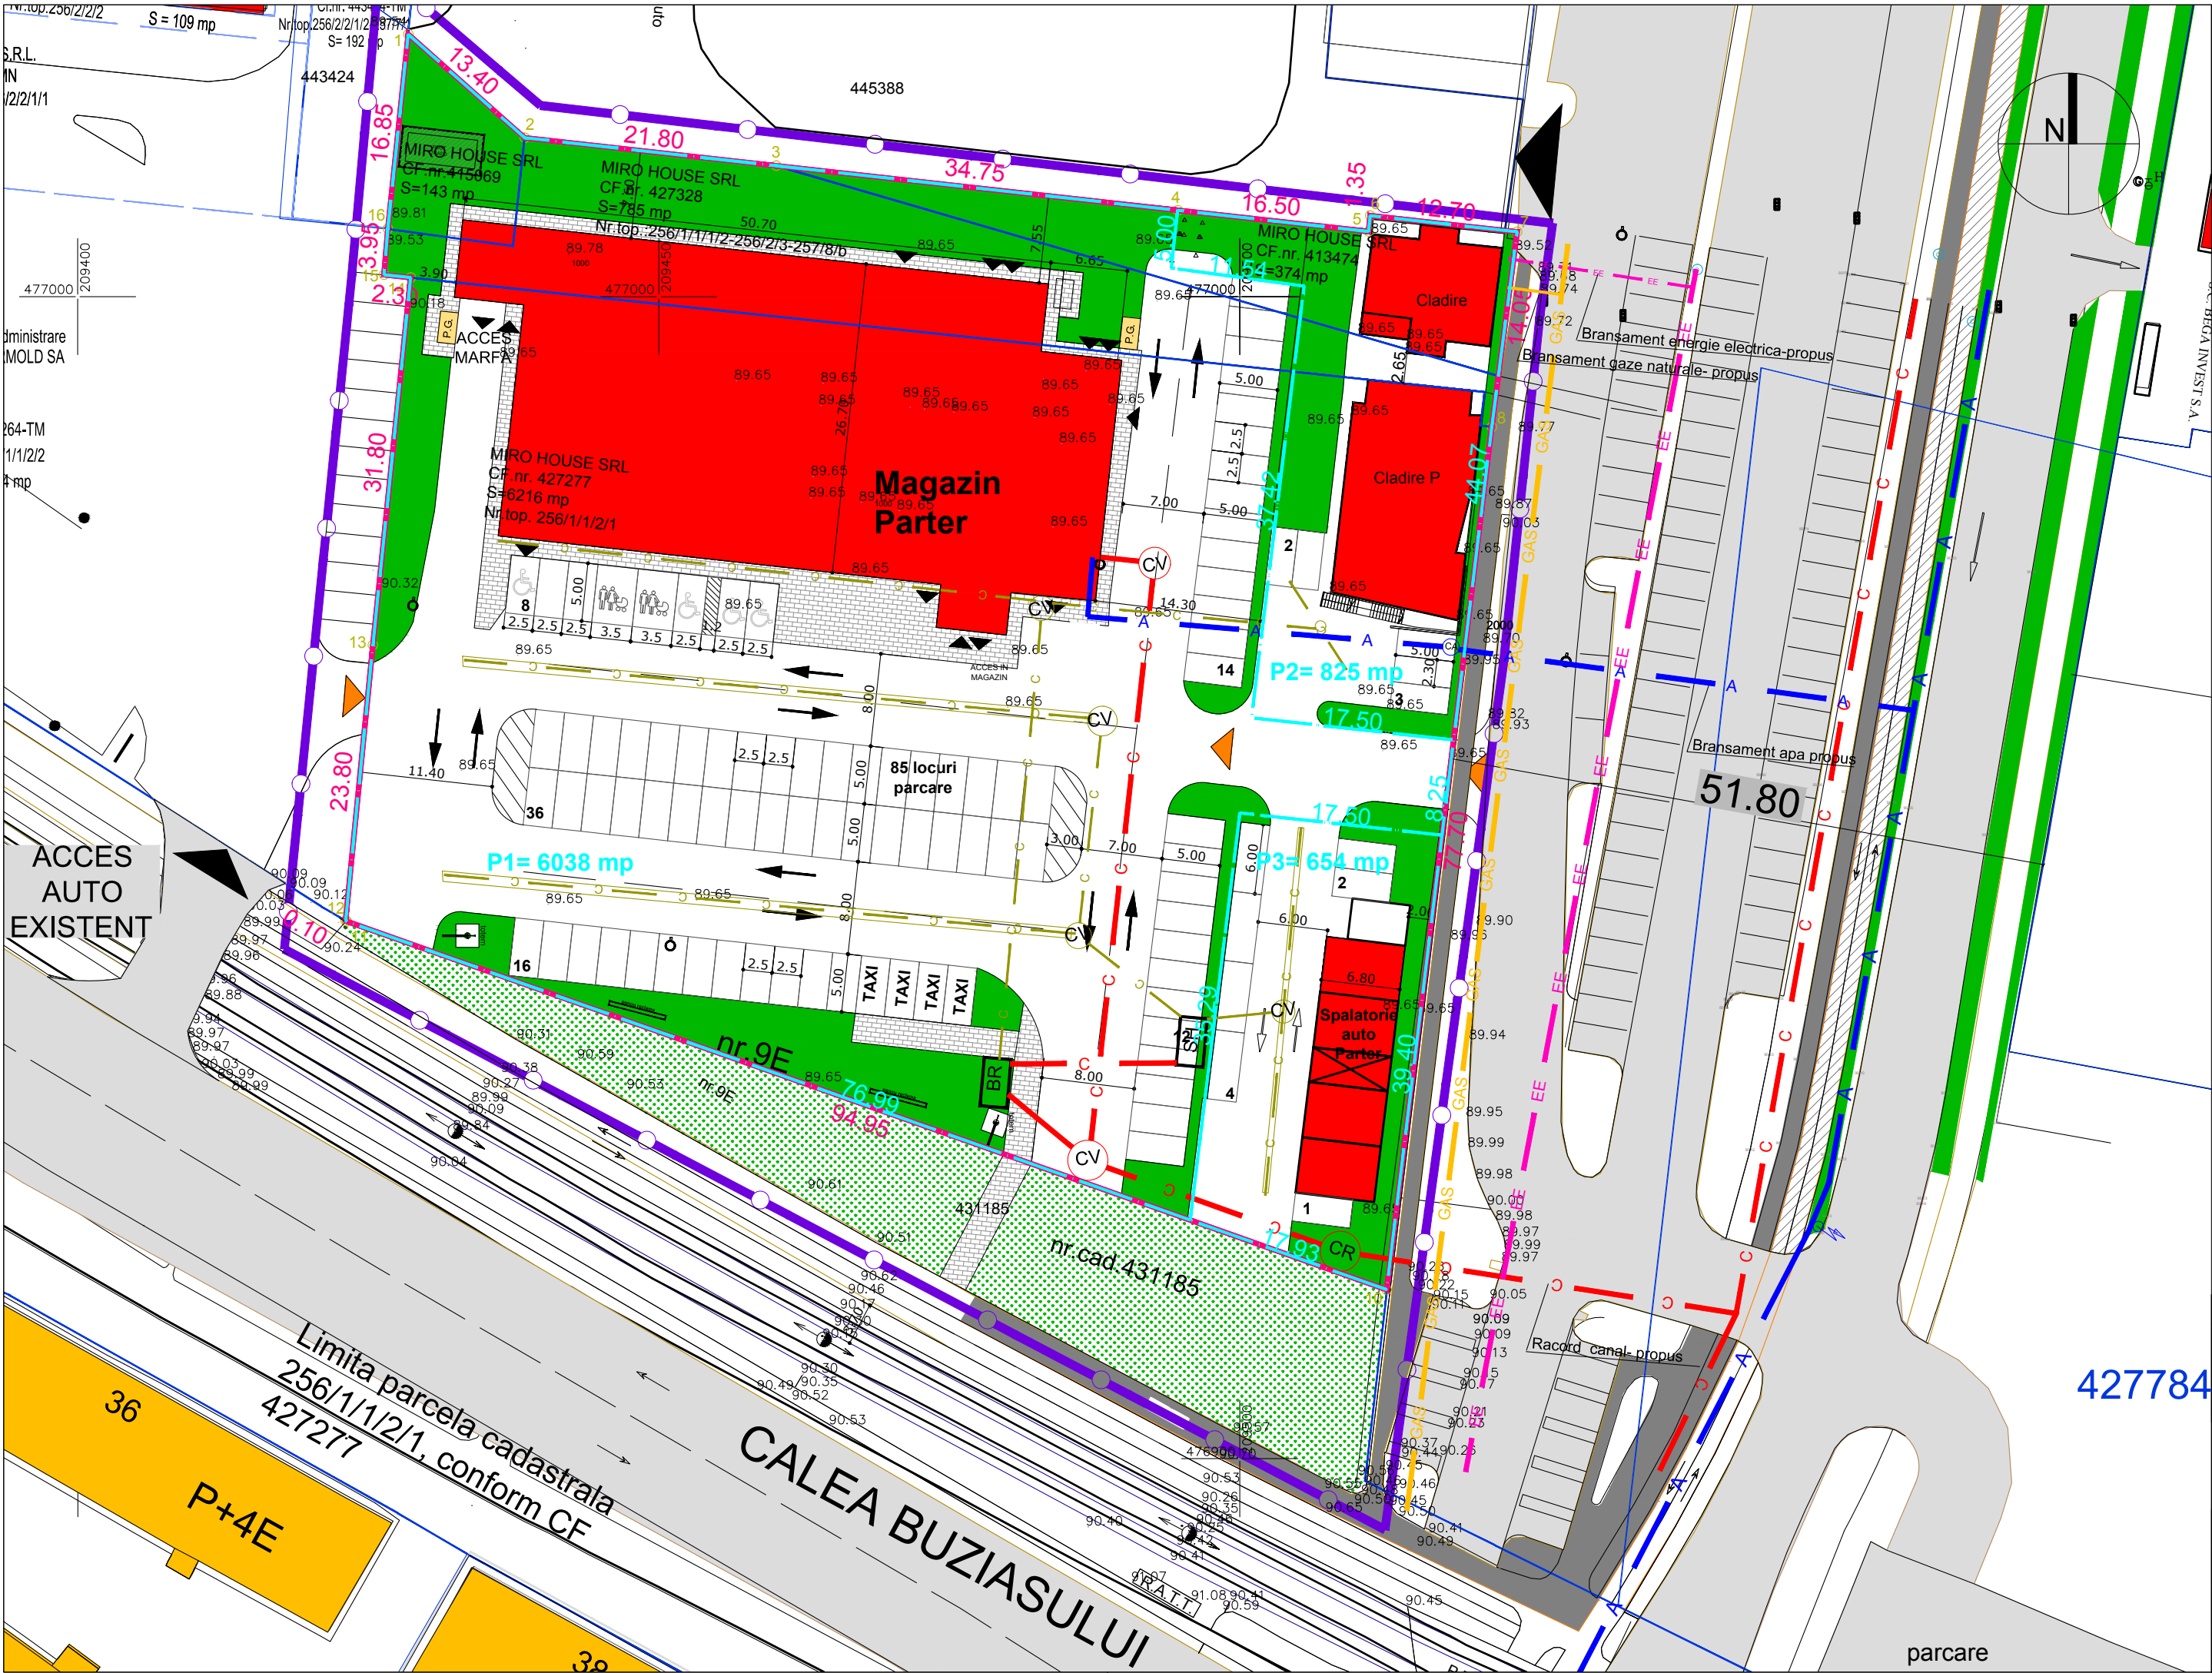

				REFERAT/EXPERTIZA NR./DATA	
VERIFICATOR/ EXPERT	NUME	SEMNATURA	CERINTA	Beneficiar:	Proiect nr.
S.C. B-CuBB SRL STR. Fagetului 5, Lugoj C.U.I. 15431656 J 35/1114/2003				SC MIRO HOUSE SRL	01/2018/90
	SPECIFICATIE	NUME	SEMNATURA	scara:	Titlu proiect:
	SEF PROIECT	Arh. Glad Tudora		1:500	ZONA SPATII SERVICII SI COMERT
	PROIECTAT	Ing. col. Nicolae Nistor		data:	Calea Buziasului nr. 9E, Timisoara
DESENAT	Ing. Alex. Filipovici		01.2020	Titlu plansa:	Plansa nr.
				REGLEMENTARI ECHIPARE EDILITARA	03ED