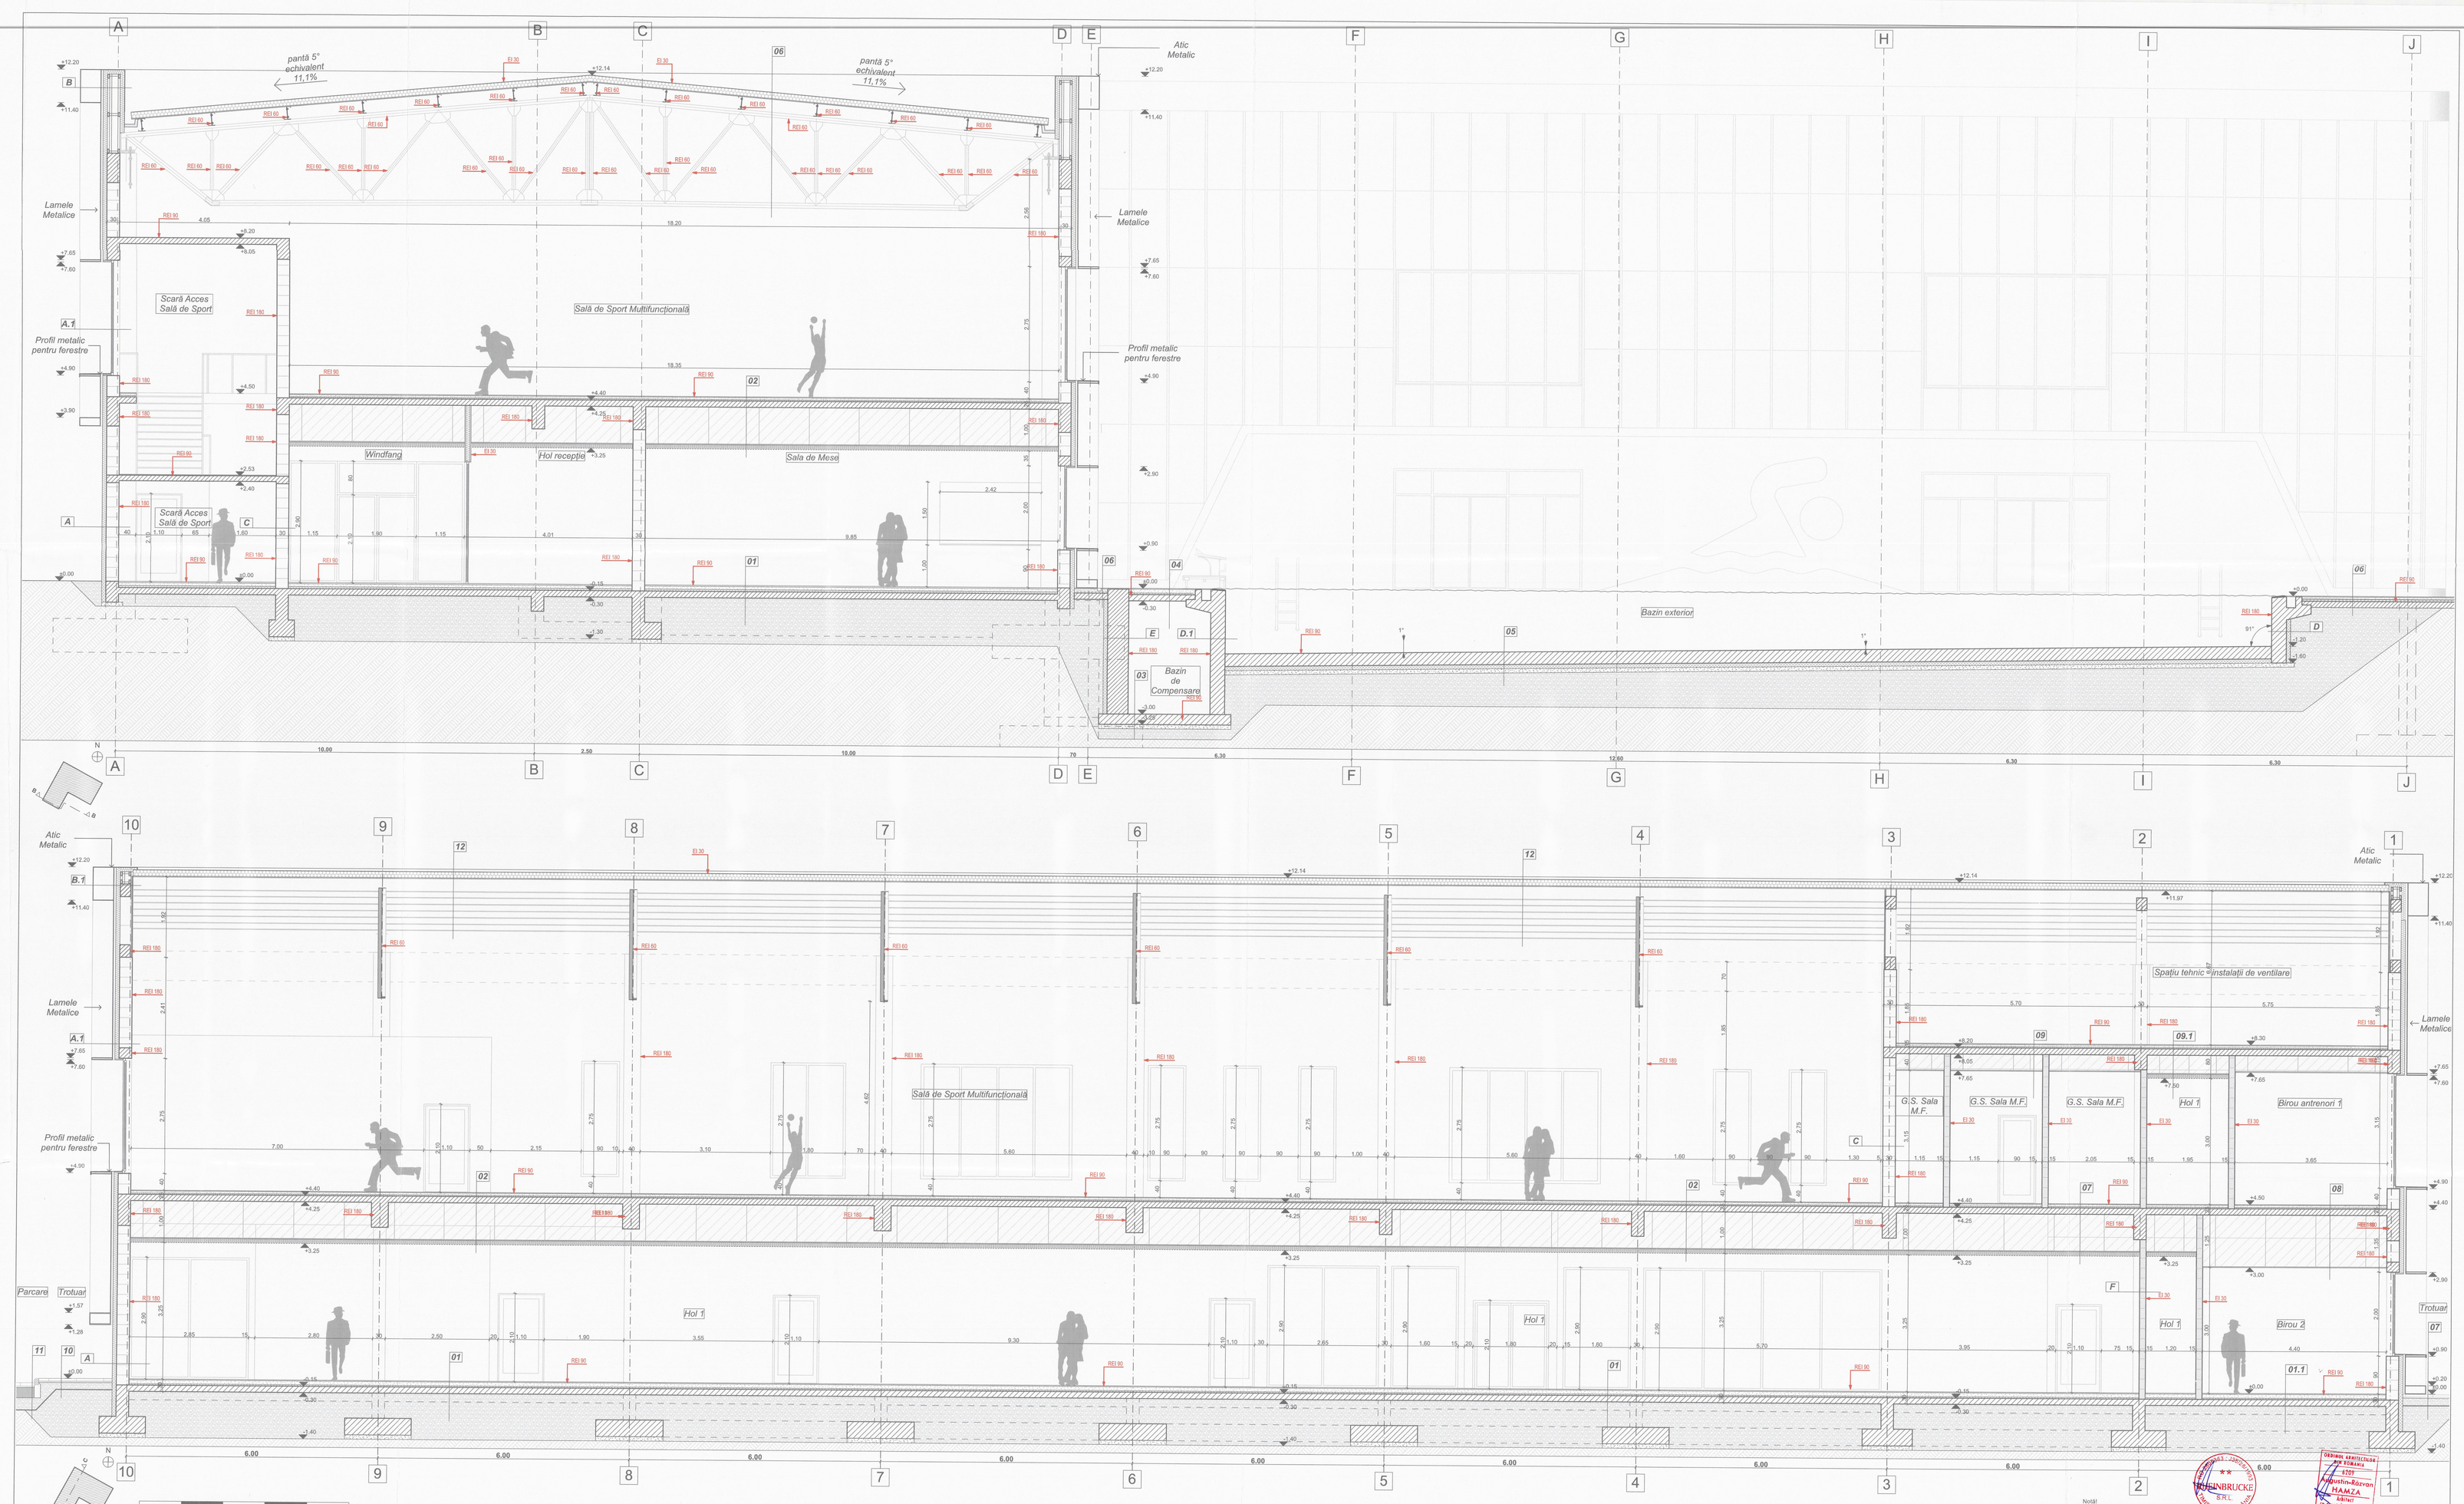

STRATIFICATIE

A- Perete exterior - tencuit

-finisaj exterior: tencuială+glet+vopsea
-termoizolație 10 cm vată minerală bazaltică
-beton celular autoclavizat 30x60x25 cm
-finisaj interior

A.1- Perete exterior - placat

-finisaj exterior: placi fibrociment pe structură metalică
-beton celular autoclavizat 30x60x25 cm
-beton celular autoclavizat 30x60x25 cm
-finisaj interior

B- Perete atic - tronson longitudinal

-profil metalic superior de capăt pentru lamele
-structură prindere profil metalic superior
-tencuială termoizolație
-termoizolație 10 cm vată minerală bazaltică
-profile metalice suport termoizolație
-termoizolație 10 cm vată minerală bazaltică
-tablă atic

B.1- Perete atic - tronson transversal

-profil metalic superior de capăt pentru lamele
-structură prindere profil metalic superior
-tencuială termoizolație
-termoizolație 10 cm vată minerală bazaltică
-profile metalice suport termoizolație
-lână de sticlă de gips carton
-finisaj interior

C- Perete interior

-finisaj
-beton celular autoclavizat 30x60x25 cm
-finisaj

D- Perete bazin exterior

-membrană polietilenă HDPE
-termoizolație rigidă spumă poliuretanică 15 cm
-elevație b.a. 50 cm
-hidroizolație pensulată
-adeziv liner
-liner Sikalastic 1k 1.5 mm

F- Perete interior de compartimentare

-finisaj
-beton celular autoclavizat 15x60x25 cm
-finisaj

D.1- Perete bazin exterior

-diafragmă b.a. bazin 35 cm
-hidroizolație pensulată
-adeziv liner
-liner tip Sikaplan wp3100 1.5 mm

E- Perete bazin de compensare

-membrană polietilenă HDPE
-hidroizolație bituminoasă
-termoizolație rigidă spumă poliuretanică 15 cm
-elevație b.a. 50 cm
-hidroizolație pensulată
-adeziv liner
-liner Sikalastic 1k 1.5 mm

01- Placa pe sol

-pardoseal sintetică decorativă interioară tip Sikafloor
-șapă slab armată 7 cm
-termoizolație polistiren extrudat 5 cm
-placă b.a. 15 cm
-strat de balast
-pământ natural

01.1- Placa pe sol - birou

-covor PVC elastic
-șapă slab armată 7 cm
-fonoizolație polistiren extrudat 5 cm
-placă b.a. 15 cm
-strat de balast
-pământ natural

02- Pardoseală sala multifuncțională

-covor PVC elastic
-șapă slab armată 5 cm
-fonoizolație polistiren extrudat 3 cm
-placă b.a. 15 cm
-sistem susținere tavan lamelar
-tavan lamelar

03- Pardoseală bazin de compensare

-liner Sikalastic 1k 1.5 mm
-adeziv liner
-hidroizolație pensulată
-radier bazin 35 cm
-polistiren extrudat 10 cm
-șapă 10 cm
-pământ natural

04- Pardoseală bazin exterior peste bazin de compensare

-gresie portelanată antiderapantă 30x60
-adeziv gresie 1 cm
-șapă autonivelantă 2 cm
-șapă slab armată cu sistem de încălzire 8 cm
-polistiren extrudat 5 cm
-placă b.a. 15 cm
-hidroizolație pensulată
-adeziv liner
-liner Sikalastic 1k 1.5 mm

05- Pardoseală bazin

-finisaj oțel inoxidabil cu toate straturile aferente
-hidroizolație pensulată
-radier bazin 35 cm
-polistiren extrudat 10 cm
-șapă 10 cm
-pământ natural

06- Pardoseală inconjurătoare bazin exterior

-gresie antiderapantă 30x60 cm
-adeziv gresie 1 cm
-șapă autonivelantă 3 cm
-polistiren extrudat 5 cm
-placă b.a.
-strat de balast
-pământ natural

07- Pardoseală grupuri sanitare

-gresie portelanată antiderapantă 30x60
-adeziv gresie 1 cm
-șapă autonivelantă 2 cm
-șapă slab armată cu sistem de încălzire 4 cm
-fonoizolație polistiren extrudat 2 cm
-placă b.a. 15 cm
-sistem susținere tavan lamelar
-tavan lamelar

08- Pardoseală birou - etaj

-covor PVC elastic
-șapă slab armată 5 cm
-fonoizolație polistiren extrudat 3 cm
-placă b.a. 15 cm
-sistem susținere tavan casetat cu plăci din ipsos
-plăci ipsos

09- Placa peste etajul 1 - zona holului

-strat de uzură
- șapă slab armată 5 cm
-fonoizolație polistiren extrudat 3 cm
-placă b.a. 15 cm
-sistem susținere tavan lamelar
-tavan lamelar

09.1- Placa peste etajul 1 - zona încăperilor

-strat de uzură
- șapă slab armată 5 cm
-fonoizolație polistiren extrudat 3 cm
-placă b.a. 15 cm
-sistem susținere tavan casetat cu plăci din ipsos
-plăci ipsos

10- Trotuar

-strat de uzură din dale prefabricate din beton, 6cm
-strat de pozare de nisip, 3cm
-fundație din balast (0..63mm), 15cm
-pământ natural

11- Carosabil

-strat de uzură din dale prefabricate din beton, 8cm
-strat de pozare de nisip, 2cm
-fundație superioară din piatră spartă împănată
-fundație inferioară din balast (0..63mm)
-geotextil netesut cu rol de anticontaminare/izolare min 150 g/mp
-pământ natural

12- Înveliitoare

-panouri sandwich 15cm
-profile Z și L metalice, conform proiectului de structuri
-ferme metalice conform proiectului de structuri

Notă!
1. Orice modificare a proiectului este interzisă fără consimțirea prealabilă a proiectantului. Proiect se vor realiza doar în baza dispozitiei de șantier emisă de către proiectant.
2. Se vor respecta prevederile memorialului tehnic, ale cărtilului de sarcini al proiectului precum și normativele și reglementările în vigoare.
3. Executarea lucrărilor se va realiza numai de către personal calificat, sub îndrumarea unui coordonator tehnic de execuție.
4. La realizarea lucrărilor, se vor respecta întocmai prevederile legislației în vigoare privitoare la calitatea lucrărilor în construcție.
5. Pe parcursul lucrărilor, executantul va lua toate măsurile necesare de protecție a muncii și de pază contra incendiilor.
6. Eventualele modificări în timpul execuției vor fi consemnate în Cartea Tehnică a construcției.
7. Pentru orice neîmțelegeri sau neconcordanțe se va consulta în mod obligatoriu proiectantul.
8. Proiectantul nu își asumă răspunderea pentru lucrările neconforme.
9. Urmărirea lucrărilor pe șantier se va face conform programului de control întocmit de proiectant.

În conformitate cu Anexa nr. 10, lit C, al. 2 din Hotărârea nr. 907/2016 privind etapele de elaborare și conținutul-cadru al documentațiilor tehnico-economice aferente obiectivelor/proiectelor de investiții finanțate din fonduri publice, prin care, în funcție de complexitatea proiectului și de natura acestuia, se asigură parcurgerea succesivă a etapelor de pe parcursul execuției obiectivului de investiții.
În funcție de situațiile descoperite după operațiunile de decapare, săpături, etc. aceste detalii pot fi de natură structurală, de finisaje, montare echipamente, etc.
Detaliile se vor trasmite după vizita în amplasament și/sau după ședințele cu proiectantul, furnizorii de materiale și constructorul, prin schițe, planuri sau îndrumări verbale, după caz.

Verificatori	refesat nr. din

RHEINBRUCKE ARCHITECTURE
S.C. RHEINBRUCKE S.R.L.
ADRESA: Timișoara, str. Calea Buziașului, nr. 1, ap. 1
tel.0745.622.865
CUI.28080363
J35/2612/21.01.1993

SPECIFICATIE	NUME	SEMNĂTURA
Șef Proiect	arh. HAMZA Augustin	
Proiectat	arh. HAMZA Augustin	
Proiectat	sd. ing. GURZA Vlad-Gabriel	
Desenat	arh. BORȘ Silviu	
Desenat	arh. SABĂU Alexandru	
Desenat	arh. TUHUȚ Diana	
Desenat	arh. DUBSAP Victor	
Desenat	arh. NISTOR Ionuț	
Desenat	arh. GUCHIN Adelin	
Desenat	arh. MUSTEAȚĂ Verona	
Desenat	arh. ȘERBAN Teodora	
Desenat	tehn. arh. URSA Bogdan	

BENEFICIAR:
MUNICIPIUL TIMIȘOARA
Adresa: Bd. C.D. Loga, nr. 1, cod poștal 300030
Telefon: 0256-408300, Fax: 0256-490535
Call-Center: 0256-069, Internet: primariatm.ro
Email: primariatm@primariatm.ro

DENUMIRE PROIECT:
Zonă sportivă și de agrement Calea Buziașului: bazin de înot acoperit, bazin în aer liber, teren rugby/fotbal, tribune, alte amenajări exterioare, str. N.D. Cocea, str. Legumicultori, str. Recoltei Timișoara

AMPLASAMENT:
Județul Timiș, Municipiul Timișoara, str. N.D. Cocea, str. Legumicultori, str. Recoltei

DENUMIRE PLANȘĂ:
Construcție bazin - Secțiunea transv. B-B si Secțiunea longit. C-C

SCARA: 1:50
DATA: 07/2018

PROIECT NR.	503/2018
FAZA	S.F.
REVIZIA	Rev.1
PLANȘA:	B.10
FORMAT	A0 (ISO)