

STRATEGIE

- A- Perete exterior - tencuit**
- finisaj exterior: tencuială-glet-vopsea
 - termoizolație 10 cm vată minerală bazaltică
 - beton autocalzitvat 30x60x25 cm
 - finisaj interior
- A.1- Perete exterior - placat**
- finisaj exterior: plăci fibrociment pe structură metalică
 - termoizolație 10 cm vată minerală bazaltică
 - beton autocalzitvat 30x60x25 cm
 - finisaj interior
- B- Perete altc**
- profil metalic superior de capăt pentru lamele
 - tencuială finieră pe profil metalic superior
 - termoizolație 10 cm vată minerală bazaltică
 - profile metalice suport termoizolație
 - termoizolație 10 cm vată minerală bazaltică
 - sistem altc
- C- Perete interior**
- finisaj: tencuială-glet-vopsea
 - beton celular autocalzitvat 30x60x25 cm
 - finisaj: tencuială-glet-vopsea
- D- Perete bazin interior**
- membrană poliuretanică HDPE
 - termoizolație rigidă spumă poliuretanică 15 cm
 - clădirea rigolului
 - hidroizolație pensulată
 - hidroizolație pensulată
 - hidroizolație pensulată
 - liniar tip Skopelan WP3100 1.5 mm
- D.1- Perete bazin interior**
- clădirea b.a. bazin 35 cm
 - hidroizolație pensulată
 - liniar tip Skopelan WP3100 1.5 mm

- E- Perete grupuri de pompare**
- membrană poliuretanică HDPE
 - hidroizolație bituminasă
 - beton autocalzitvat 30x60x25 cm
 - deșeu b.a. 30 cm
- 01- Pardoseală înconjurătoare bazin interior**
- gresie antiderapantă 30x60 cm
 - strat de gresie 1 cm
 - placă slab armată cu sistem de încălzire 8 cm
 - polistiren extrudat 5 cm
 - placă b.a. 15 cm
 - șapă slab armată 5 cm
 - pământ natural
- 02- Pardoseală grupuri de pompare**
- strat de uzură 1 cm
 - șapă slab armată 5 cm
 - placă b.a. 15 cm
 - șapă slab armată 5 cm
 - pământ natural
- 03- Pardoseală gradene**
- placă b.a. 15 cm
 - șapă slab armată 5 cm
 - placă b.a. 30 cm
 - placă b.a. 30 cm
 - sistem susținere beton cascat cu plică din ipsos
- 04- Pardoseală bazin interior peste grupuri de pompare**
- placă gresie ceramizată antiderapantă
 - formă 60x60, culoare gri negru RAL 7021
 - șapă autonivelantă 2 cm
 - strat de gresie 1 cm
 - șapă autonivelantă 2 cm
 - placă b.a. 15 cm
- 09- Invelitoare**
- panouri sandwich 15cm
 - profil Z și L metalice, conform proiectului de structură
 - ștoluri metalice, conform proiectului de structură
 - înveliș cascat din aluminiu

- 06- Pardoseală bazin**
- finisaj oțel inoxidabil cu toate straturile eferente
 - ștoluri fier
 - hidroizolație pensulată
 - polistiren extrudat 10 cm
 - șapă 10 cm
 - pământ natural
- 06- Pardoseală înconjurătoare bazin exterior**
- gresie antiderapantă 30x60 cm
 - șapă autonivelantă 3 cm
 - placă b.a. 15 cm
 - șapă autonivelantă 3 cm
 - placă b.a. 15 cm
 - pământ natural
- 07- Trotuar**
- strat de uzură din plăci prefabricate din beton, 8cm
 - strat de ocere de nisip, 5cm
 - fundaj din balast (0.63mm), 15cm
- 08- Carosabil**
- strat de uzură din plăci prefabricate din beton, 8cm
 - strat de ocere de nisip, 5cm
 - fundaj superior din piatră spartă împănată
 - fundaj inferior din balast (0.63mm)
 - ștoluri metalice, conform proiectului de structură
 - înveliș cascat din aluminiu


- 01- Paroaseală înconjurătoare bazin interior**
- membrană poliuretanică HDPE
 - hidroizolație bituminasă
 - beton autocalzitvat 30x60x25 cm
 - deșeu b.a. 30 cm
- 02- Pardoseală grupuri de pompare**
- strat de uzură 1 cm
 - șapă slab armată 5 cm
 - placă b.a. 15 cm
 - șapă slab armată 5 cm
 - pământ natural
- 03- Pardoseală gradene**
- placă b.a. 15 cm
 - șapă slab armată 5 cm
 - placă b.a. 30 cm
 - placă b.a. 30 cm
 - sistem susținere beton cascat cu plică din ipsos
- 04- Pardoseală bazin interior peste grupuri de pompare**
- placă gresie ceramizată antiderapantă
 - formă 60x60, culoare gri negru RAL 7021
 - șapă autonivelantă 2 cm
 - strat de gresie 1 cm
 - șapă autonivelantă 2 cm
 - placă b.a. 15 cm
- 09- Invelitoare**
- panouri sandwich 15cm
 - profil Z și L metalice, conform proiectului de structură
 - ștoluri metalice, conform proiectului de structură
 - înveliș cascat din aluminiu

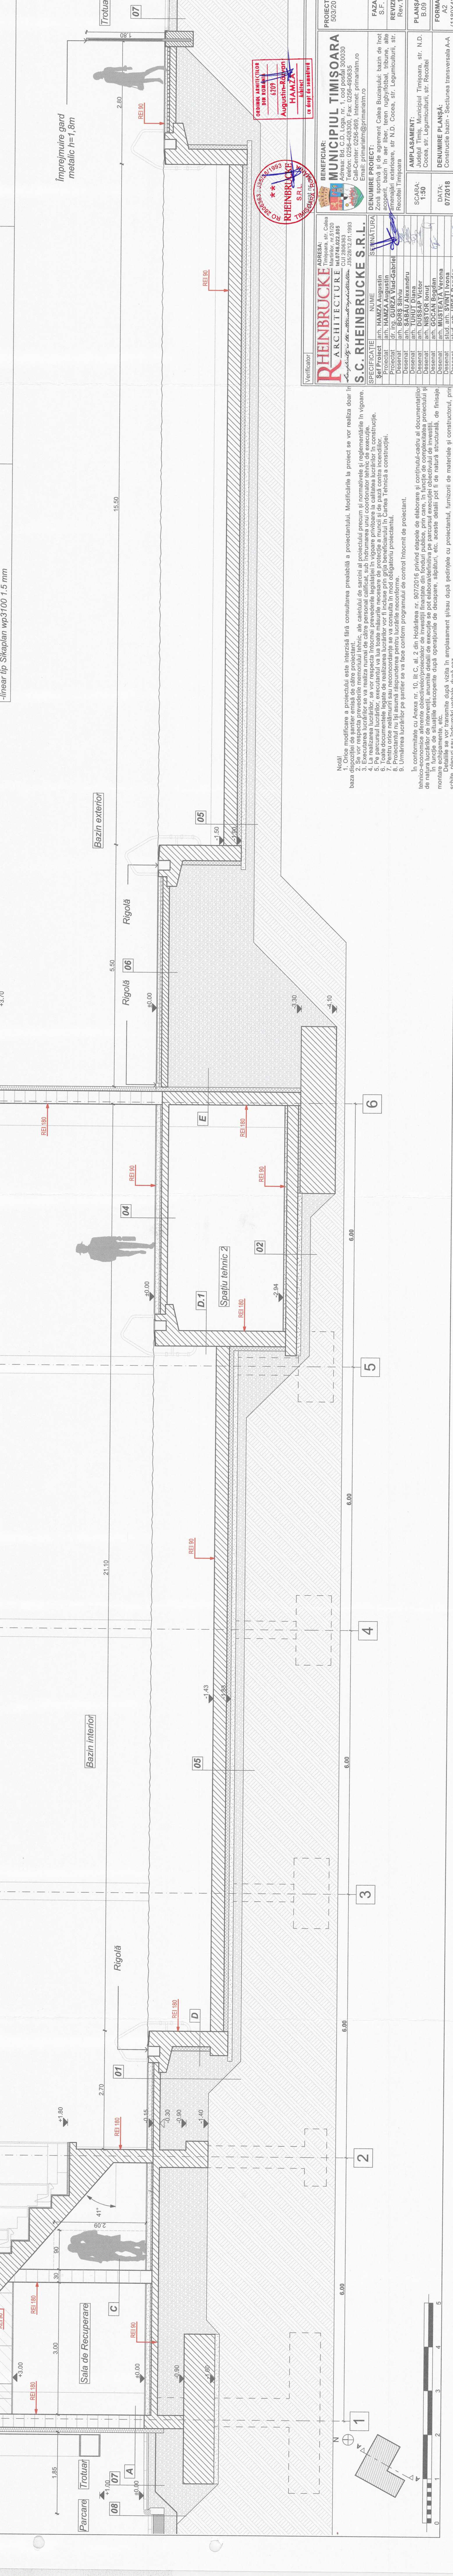

Verificator:
RHEINBRUCKE
ARHITECTURĂ
S.C. RHEINBRUCKE S.R.L.
 SIBIU, BULEVARDUL SAHABUȘII, NR. 10, SC. II, ET. II, BLOCUL 1, APARTAMENTUL 101
 Tel: 0269-400000, Fax: 0269-400003
 E-mail: info@rheinbrucke.ro, www.rheinbrucke.ro

Beneficiar:
MUNICIPIUL TIMISOARA
 Str. Ștefan cel Mare, nr. 1, Timișoara, județul Timiș, România
 Tel: 0256-200000, Fax: 0256-200003
 E-mail: info@timisoara.ro, www.timisoara.ro

Proiectant:
ING. HANZĂ ALEXANDRU
 Str. Ștefan cel Mare, nr. 1, Timișoara, județul Timiș, România
 Tel: 0256-200000, Fax: 0256-200003
 E-mail: info@timisoara.ro, www.timisoara.ro

Proiect:
PROIECT DE CONSTRUCȚIE
 Pentru amenajarea și construirea bazinului de înot în incinta Centrului Cultural și Sportiv "Ștefan cel Mare" din Timișoara.

Scara:
1:50

Data:
07/2018

Forma:
A2

Proiect nr.:
1109/2018

Notă:

1. În cazul în care proiectul este înlocuit sau modificat, proiectantul este responsabil de actualizarea proiectului și de asigurarea coerenței acestuia.
2. În cazul în care proiectul este înlocuit sau modificat, proiectantul este responsabil de actualizarea proiectului și de asigurarea coerenței acestuia.
3. În cazul în care proiectul este înlocuit sau modificat, proiectantul este responsabil de actualizarea proiectului și de asigurarea coerenței acestuia.
4. La realizarea lucrărilor de construcție, se vor respecta toate prevederile tehnice și de siguranță în vigoare și se va ține seama de toate măsurile de protecție în construcție.
5. Toate dimensiunile sunt în metri și se vor rotunji în sensul scăderii până la cel mai apropiat milimetru.
6. Proiectantul nu este responsabil pentru lucrările de montaj și de finalizare a construcției.
7. Proiectantul nu este responsabil pentru lucrările de montaj și de finalizare a construcției.

În conformitate cu art. 10, al. 1, lit. c) și 12, din Legea nr. 36/2008 privind activitatea de proiectare în construcții, proiectantul este responsabil de asigurarea calității proiectului și de asigurarea coerenței acestuia.

Proiectul este înlocuit sau modificat în funcție de stadiul de execuție al lucrărilor de construcție și de stadiul de finalizare a construcției.

Proiectul este înlocuit sau modificat în funcție de stadiul de execuție al lucrărilor de construcție și de stadiul de finalizare a construcției.

Verificator:
RHEINBRUCKE
ARHITECTURĂ
S.C. RHEINBRUCKE S.R.L.
 SIBIU, BULEVARDUL SAHABUȘII, NR. 10, SC. II, ET. II, BLOCUL 1, APARTAMENTUL 101
 Tel: 0269-400000, Fax: 0269-400003
 E-mail: info@rheinbrucke.ro, www.rheinbrucke.ro

Beneficiar:
MUNICIPIUL TIMISOARA
 Str. Ștefan cel Mare, nr. 1, Timișoara, județul Timiș, România
 Tel: 0256-200000, Fax: 0256-200003
 E-mail: info@timisoara.ro, www.timisoara.ro

Proiectant:
ING. HANZĂ ALEXANDRU
 Str. Ștefan cel Mare, nr. 1, Timișoara, județul Timiș, România
 Tel: 0256-200000, Fax: 0256-200003
 E-mail: info@timisoara.ro, www.timisoara.ro

Proiect:
PROIECT DE CONSTRUCȚIE
 Pentru amenajarea și construirea bazinului de înot în incinta Centrului Cultural și Sportiv "Ștefan cel Mare" din Timișoara.

Scara:
1:50

Data:
07/2018

Forma:
A2

Proiect nr.:
1109/2018

