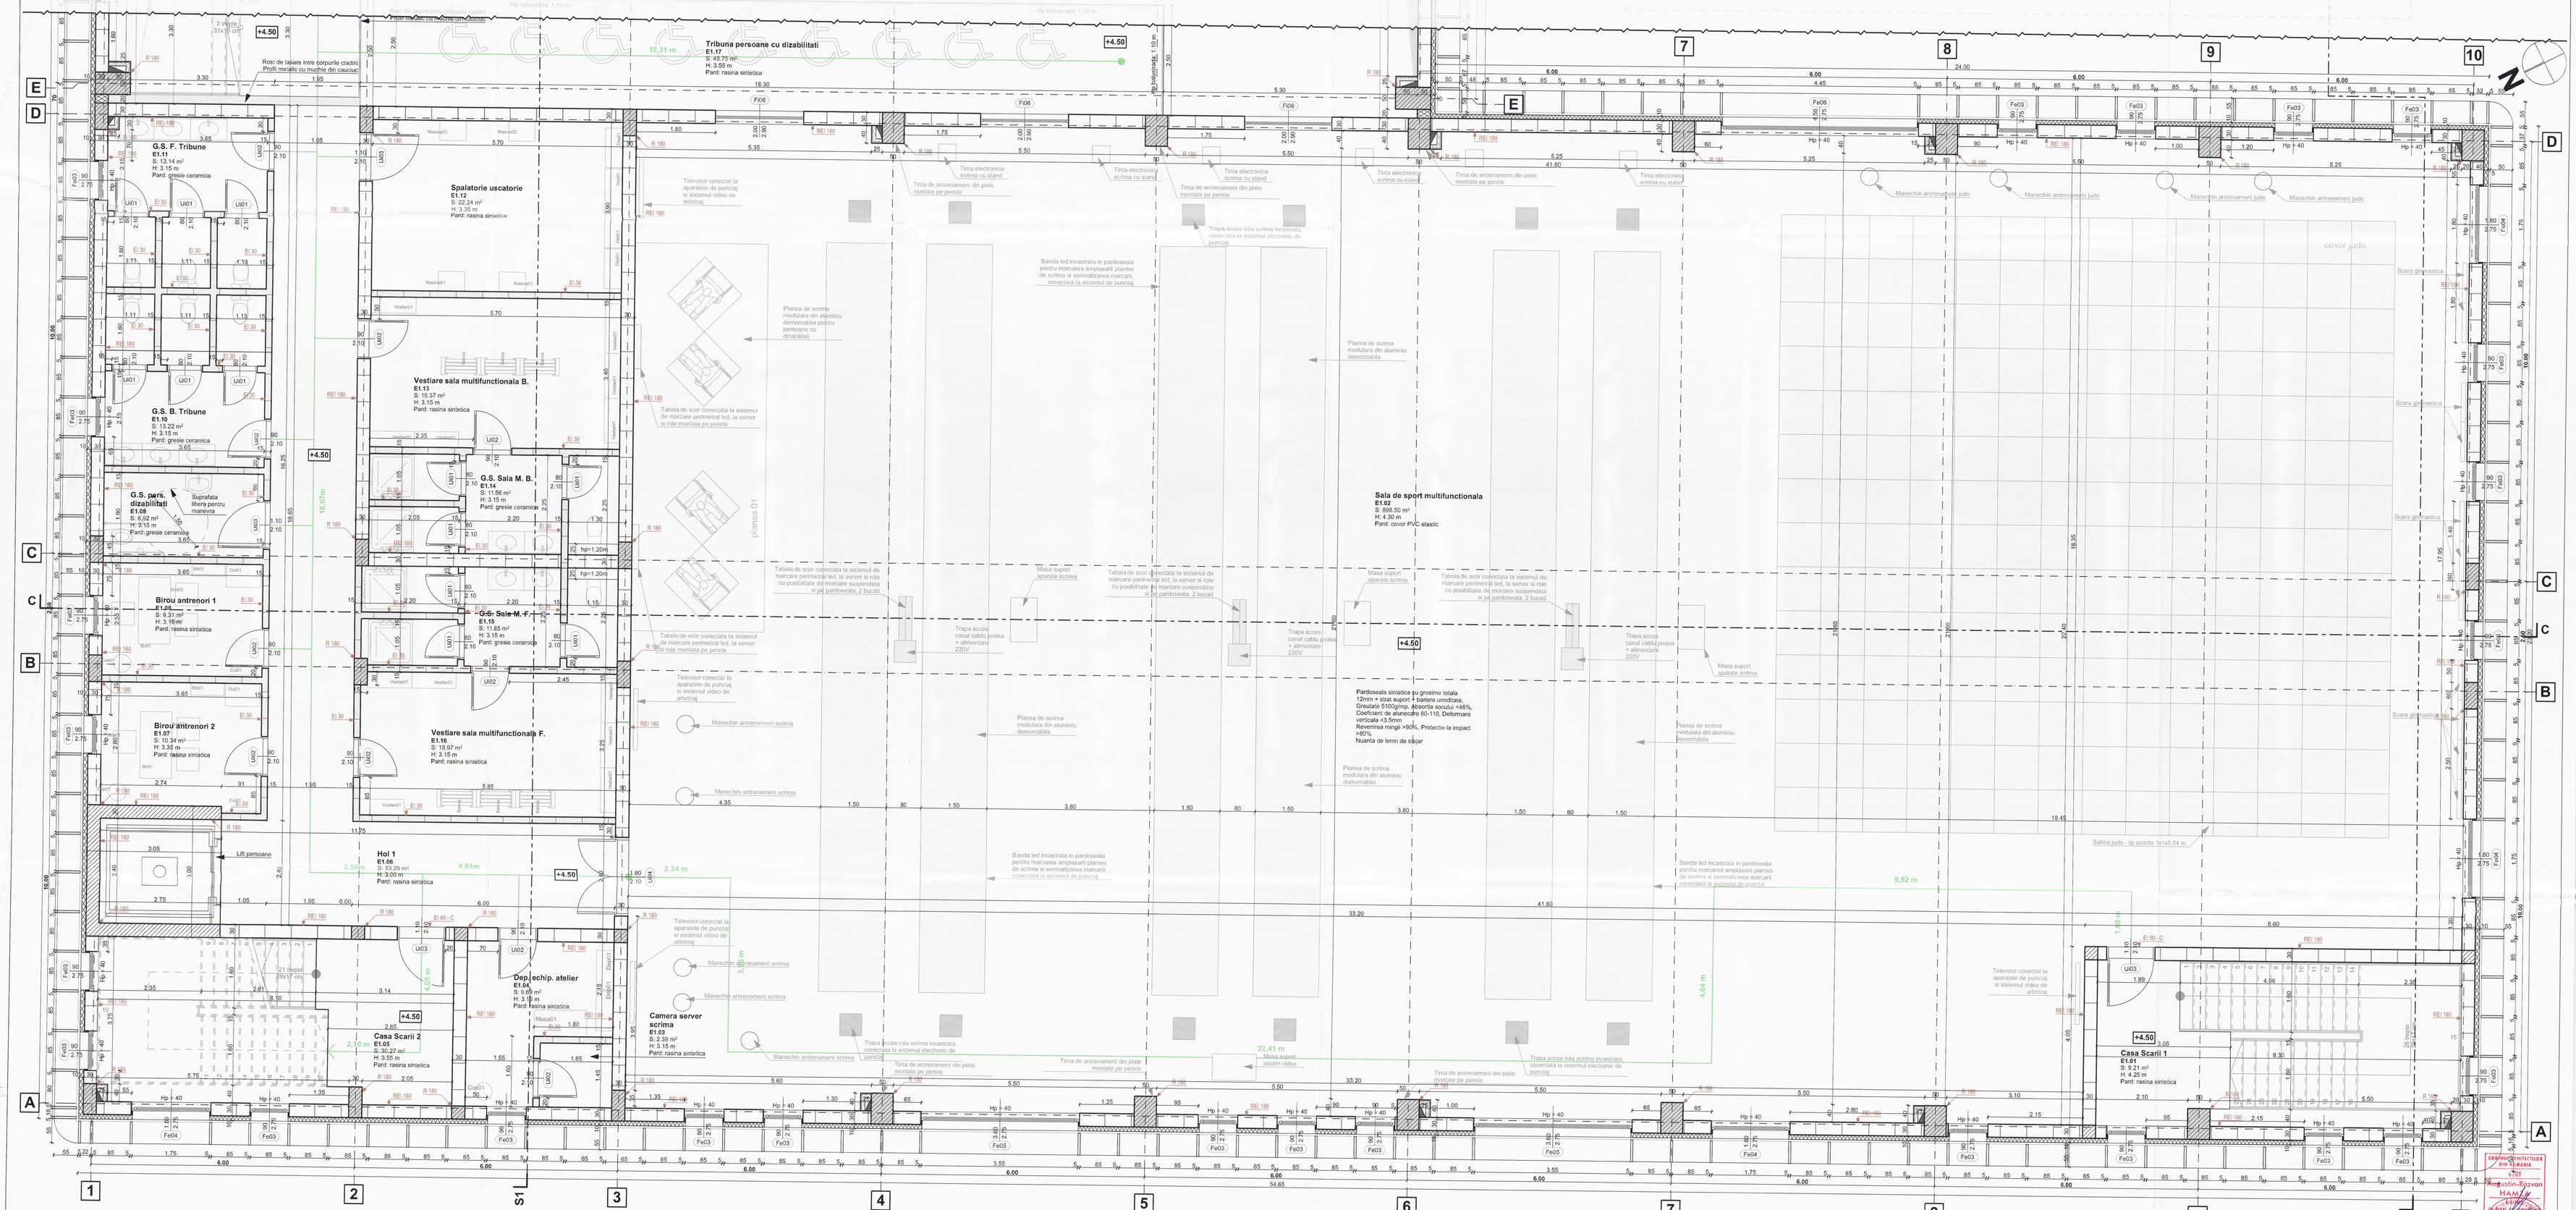
Tribuna persoane cu dizabilitati
E1.17
S: 45.75 m²
H: 3.55 m
Pard: rasina sintetica
18,31 m
G.S. F. Tribune
E1.11
S: 13.14 m²
H: 3.15 m
Pard: gresie ceramica
Spalatorie uscatorie
E1.12
S: 22.24 m²
H: 3.35 m
Pard: rasina sintetica
G.S. B. Tribune
E1.10
S: 13.22 m²
H: 3.15 m
Pard: gresie ceramica
Vestiare sala multifunctionala B.
E1.13
S: 15.37 m²
H: 3.15 m
Pard: rasina sintetica
G.S. pers. dizabilitati
E1.09
S: 6.02 m²
H: 3.15 m
Pard: gresie ceramica
G.S. Sala M. B.
E1.14
S: 11.56 m²
H: 3.15 m
Pard: gresie ceramica
Birou antrenori 1
E1.08
S: 9.31 m²
H: 3.15m
Pard: rasina sintetica
G.S. Sala M. F.
E1.15
S: 11.85 m²
H: 3.15 m
Pard: gresie ceramica
Birou antrenori 2
E1.07
S: 10.34 m²
H: 3.35 m
Pard: rasina sintetica
Vestiare sala multifunctionala F.
E1.16
S: 18.97 m²
H: 3.15 m
Pard: rasina sintetica
Hol 1
E1.06
S: 53.29 m²
H: 3.00 m
Pard: rasina sintetica
Dep. echip. atelier
E1.04
S: 9.65 m²
H: 3.15 m
Pard: rasina sintetica
Camera server scrima
E1.03
S: 2.39 m²
H: 3.15 m
Pard: rasina sintetica
Casa Scarii 2
E1.05
S: 30.27 m²
H: 3.55 m
Pard: rasina sintetica
Sala de sport multifunctionala
E1.02
S: 898.50 m²
H: 4.30 m
Pard: covor PVC elastic
Casa Scarii 1
E1.01
S: 9.21 m²
H: 4.25 m
Pard: rasina sintetica
Pardoseala sintetica cu grosime totala 12mm + strat suport + bariera umiditate. Greutate 5100g/mp. Absortia sonului >46%, Coeficient de alunecare (EC-10). Deformare verticala <3.5mm Rezerveaza mingii >90%. Protectie la impact >80% Nuanta de lemn de stejar
Banda led incastrata in pardoseala pentru marcarea amplasarii planseu de scrima si semnalizarea marcarii, conectata la sistemul de punctaj
Tabela de scor conectata la sistemul de marcare perimetral led, la server si role cu posibilitate de montare suspendata si pe pardoseala, 2 bucati
Televizor conectat la aparatele de punctaj si sistemul video de arbitraj
Manechin antrenament scrima
Plansa de scrima modulara din aluminiu demontabila
Masa suport aparate scrima
Trapa acces canal cablu podea + alimentare 220V
Trapa acces rola scrima incastrata, conectata la sistemul electronic de punctaj
Tinta de antrenament din piele montata pe perete
Tinta electronica scrima cu stand
Tinta de antrenament din piele montata pe perete
Manechin antrenament judo
covor judo
Scara gimnastica
Saltea judo - tip puzzle 1x1x0.04 m
9,52 m
22,41 m
4,61m
4,65 m
4,64 m
2,34 m
2,56 m
2,10 m
Rost de tasare intre corpurile cladirii
Lift persoane
Suprafata libera pentru manevra
