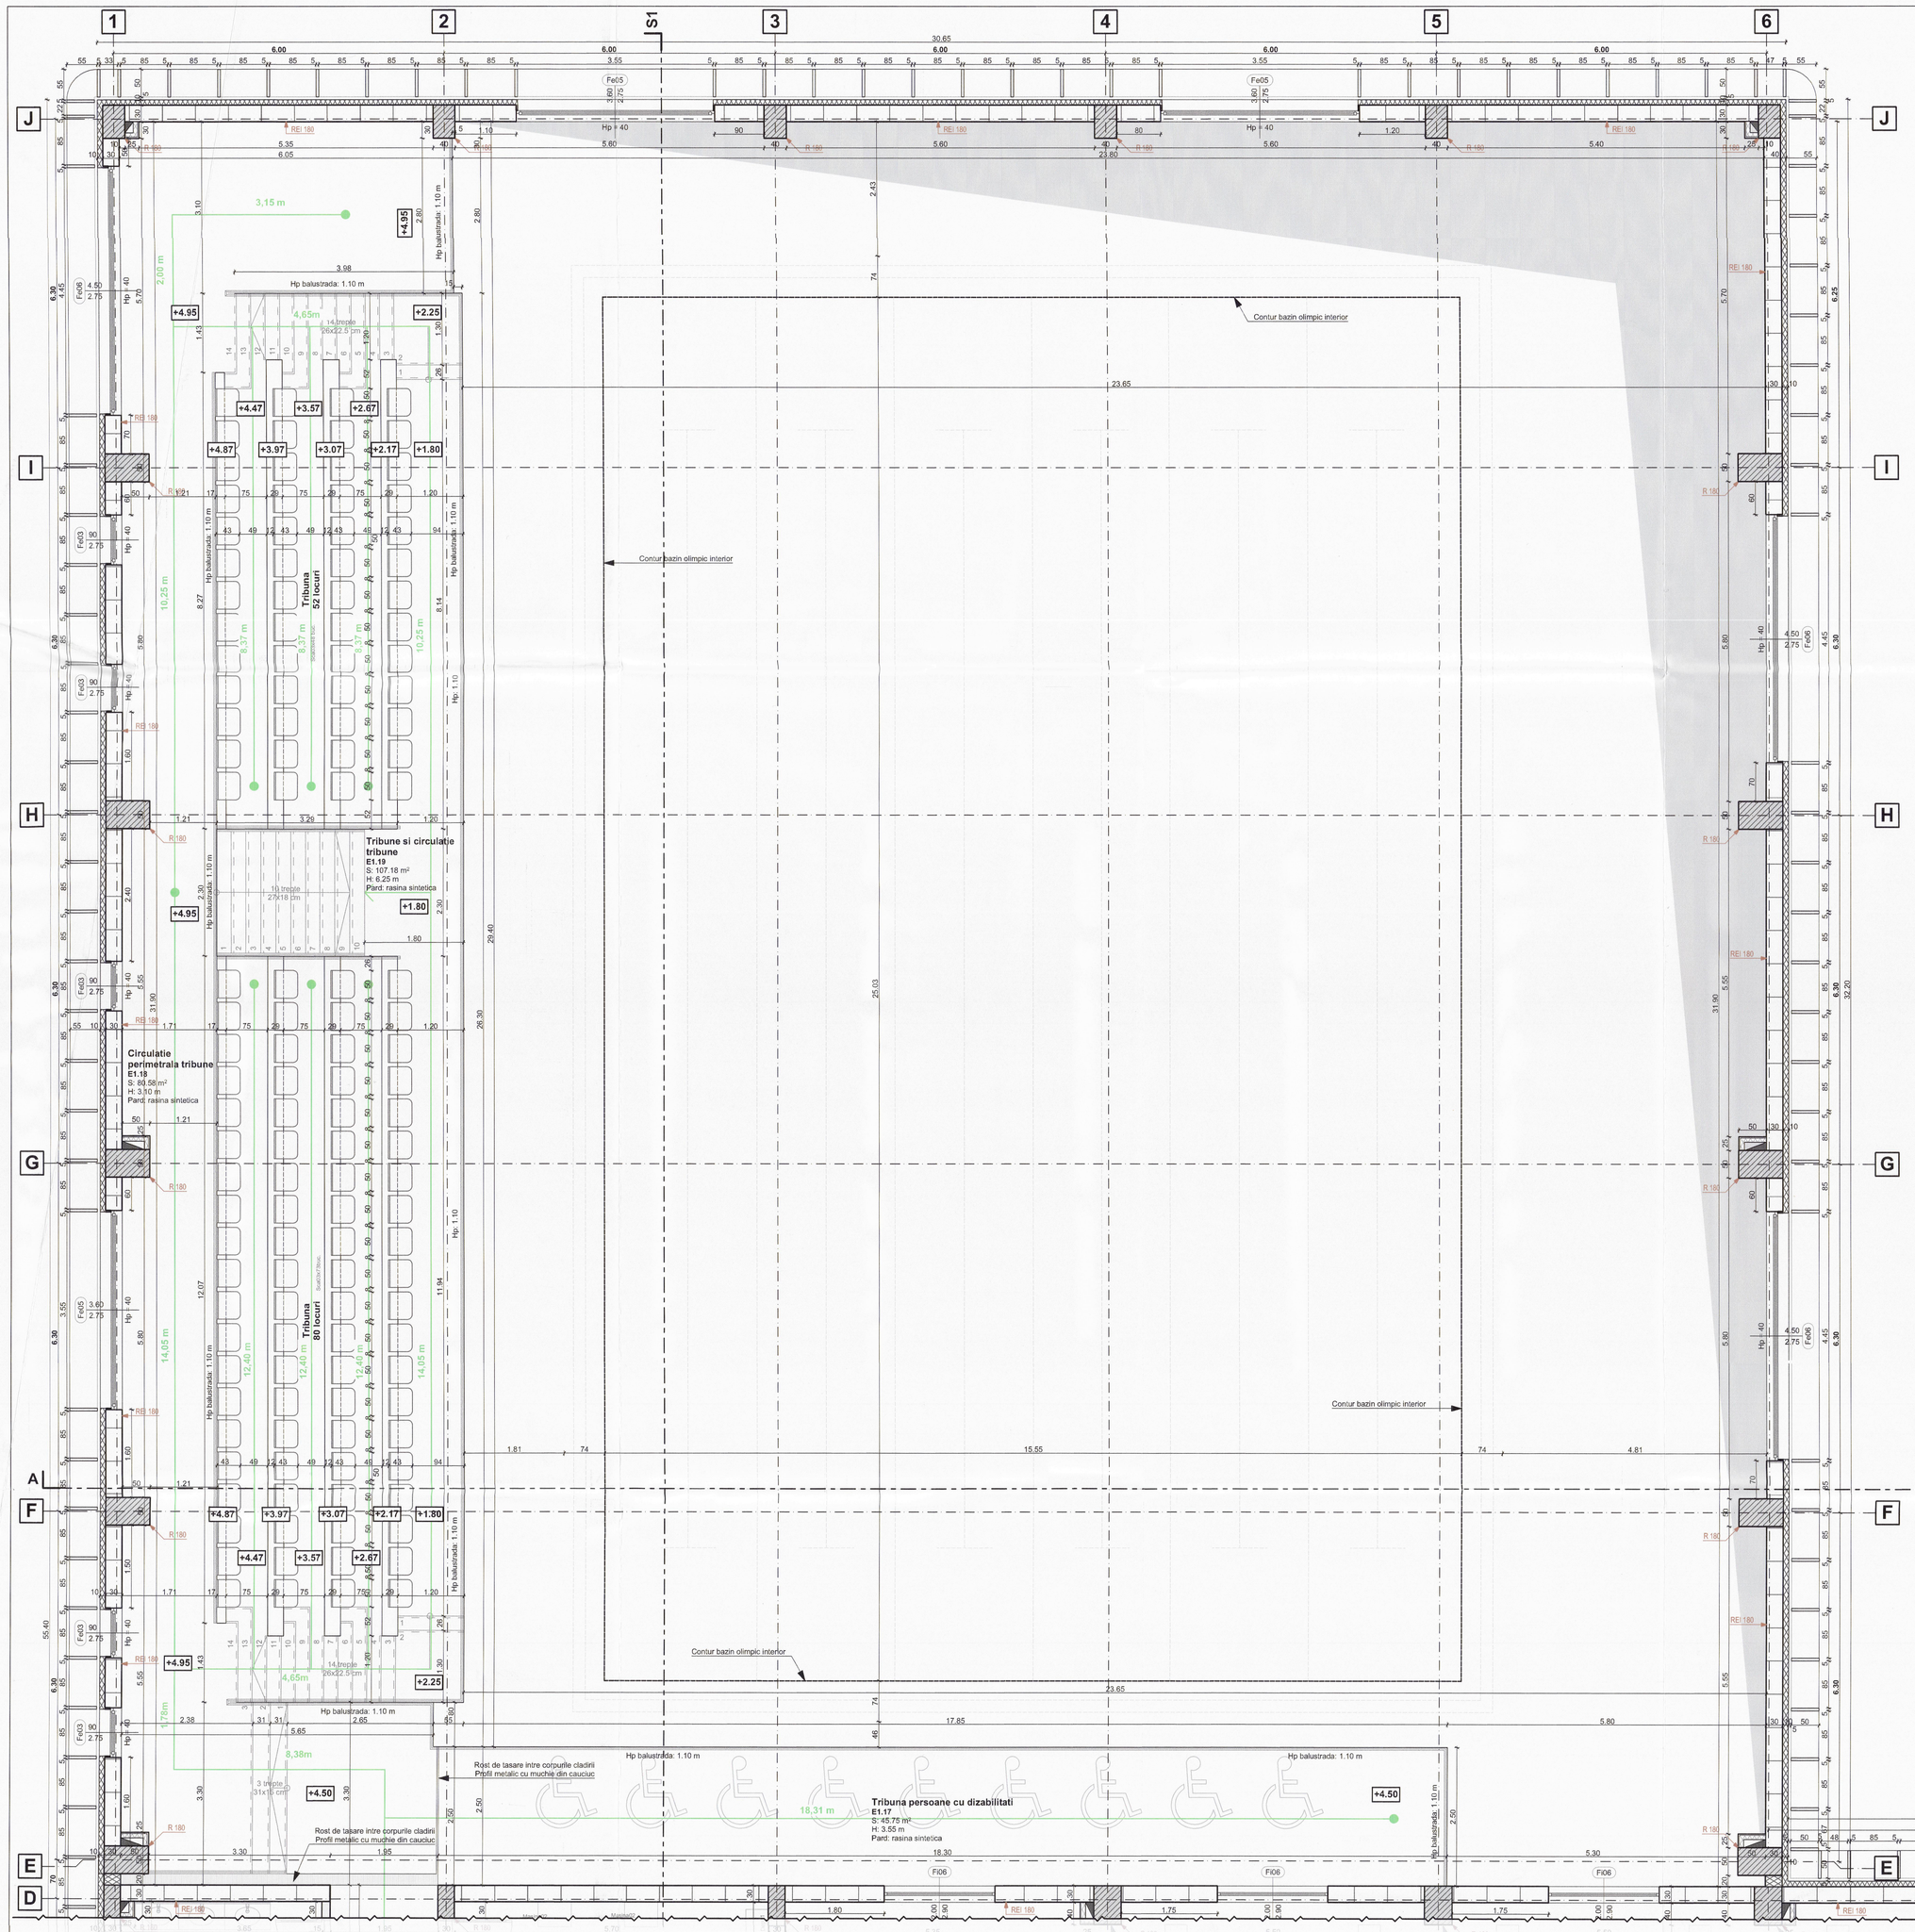

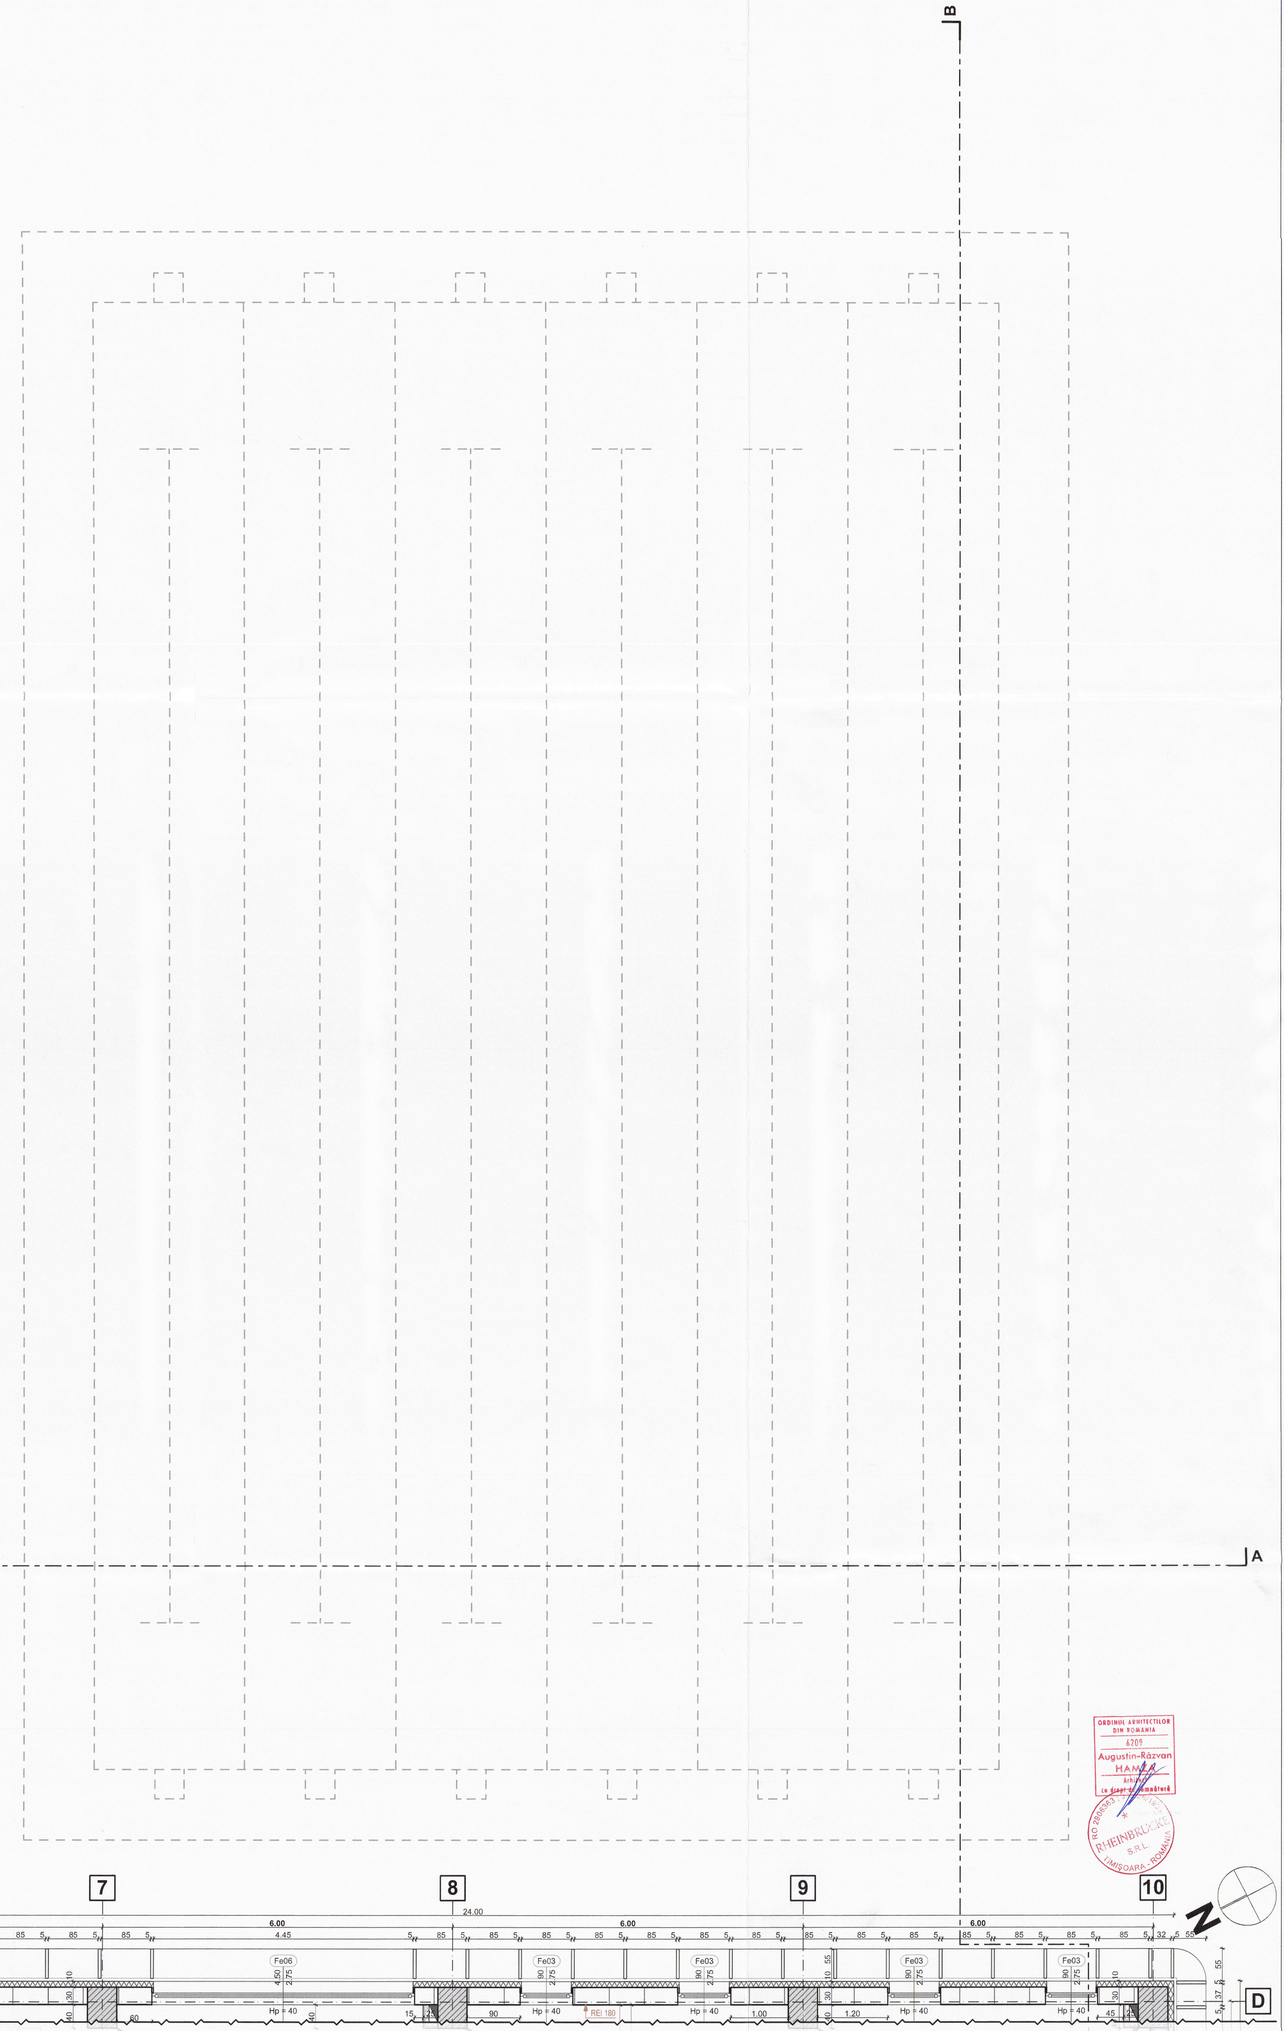

INDICI URBANISTICI

Funcțiune - Complex Sportiv

Regim de înălțime - S+P+1E+Etaj Tehnic

Suprafață teren - 11.055,00 mp

Suprafață construită corp C1 - 2.254,79 mp

Suprafață construit desfășurată corp C1 - 3.776,53 mp

Suprafață construită corp C2 - 64,50 mp

Suprafață construit desfășurată corp C2 - 64,50 mp

P.O.T. - 20,98%

C.U.T. - 0,3474 mp

LEGENDĂ

- Stâlpi structurali din beton armat
- Termoizolație din vata minerala bazaltica
- Sâmbure din beton armat la intersecții de zidărie BCA
- Zidărie din BCA neportantă
- Zidărie din BCA portantă
- Rost de tasare între corpurile clădirii

SUPRAFETE UTILE - ETAJ 1

NR. CRT.	DENUMIRE	SUPRAFATA (mp)	INALTIME LIBERA (m)	PERIMETRU (m)	FINISAJ PARDOSEALA
E1.01	Casa Scarii 1	9.21	4.25	13.60	rasina sintetica
E1.02	Sala de sport multifunctionala	898.50	4.30	137.20	covor PVC elastic
E1.03	Camera server scrima	2.39	3.15	6.20	rasina sintetica
E1.04	Dep. echip. atelier	9.69	3.15	14.20	rasina sintetica
E1.05	Casa Scarii 2	30.27	3.55	23.70	rasina sintetica
E1.06	Hol 1	53.29	3.00	55.30	rasina sintetica
E1.07	Birou antrenori 2	10.34	3.35	13.20	rasina sintetica
E1.08	Birou antrenori 1	9.31	3.15	12.40	rasina sintetica
E1.09	G.S. pers. dizabilitati	6.92	3.15	11.09	gresie ceramica
E1.10	G.S. B. Tribune	13.22	3.15	28.76	gresie ceramica
E1.11	G.S. F. Tribune	13.14	3.15	28.76	gresie ceramica
E1.12	Spalatorie uscatorie	22.24	3.35	19.20	rasina sintetica
E1.13	Vestiare sala multifunctionala B.	19.37	3.15	18.20	rasina sintetica
E1.14	G.S. Sala M. B.	11.56	3.15	28.44	gresie ceramica
E1.15	G.S. Sala M. F.	11.85	3.15	29.04	gresie ceramica
E1.16	Vestiare sala multifunctionala F.	18.97	3.15	18.20	rasina sintetica
E1.17	Tribuna persoane cu dizabilitati	45.75	3.55	41.60	rasina sintetica

SUPRAFETE UTILE - TOTAL

NIVEL	SUPRAFATA (mp)
Subsol	251.15
Parter	1,611.17
Etaj 1	1,373.78
Etaj 2	239.49
	3,475.59 m²

Oferitarea PMMUT în cadrul procedurii de licitație publică de către toți participanții la procedura de achiziție este obligatorie. Acest articol nu poate să aibă valoarea 0. Motivația pentru care acest articol de deviz a fost adăugat este de a ajuta și susține oferta participanților prin oferirea oportunității de înainta o ofertă corectă, cu prețuri reale ce va asigura finalizarea investiției. Ofertanții au obligația de a consulta proiectul tehnic, detaliile de execuție, memoriul, caietele de sarcini, documentația grafică, precum și orice documente ce fac parte din proiect. În situația în care, după consultarea proiectului ofertantul descoperă că anumite lucrări nu pot fi executate fără unul sau mai multe materiale, manopere, utilaj sau transport, ofertantul va cuprinde acest cost în cadrul PMMUT. Lipsa acestui articol din oferta participanților sau alocarea valorii 0 acestui articol de deviz, poate duce la descalificarea din procedura de achiziție publică. Consultarea proiectului și a documentelor de fac parte din acesta este obligatorie pentru toți participanții la procedură. Execuția investiției se va realiza în conformitate cu proiectul tehnic și cu indicațiile din caietul de sarcini. Ofertanții au obligația de formula clarificări privitoare la proiect și evaluările cantitative ale acestuia pe parcursul derulării procedurii de achiziție. Odată cu transmiterea răspunsurilor tuturor clarificărilor ofertanții își asumă că vor ține cont de acestea în momentul în care își vor întocmi oferta, proiectul tehnic și caietul de sarcini. Participanții la procedură au obligativitatea corelării propunerilor tehnice cu soluțiile formulate în caietul de sarcini și proiectul tehnic în integralitatea sa.

Subscrisa _____ reprezentată prin _____ declar pe propria răspundere că am consultat scrisa/ăle/ăle/ăle