



PLAN PARTER

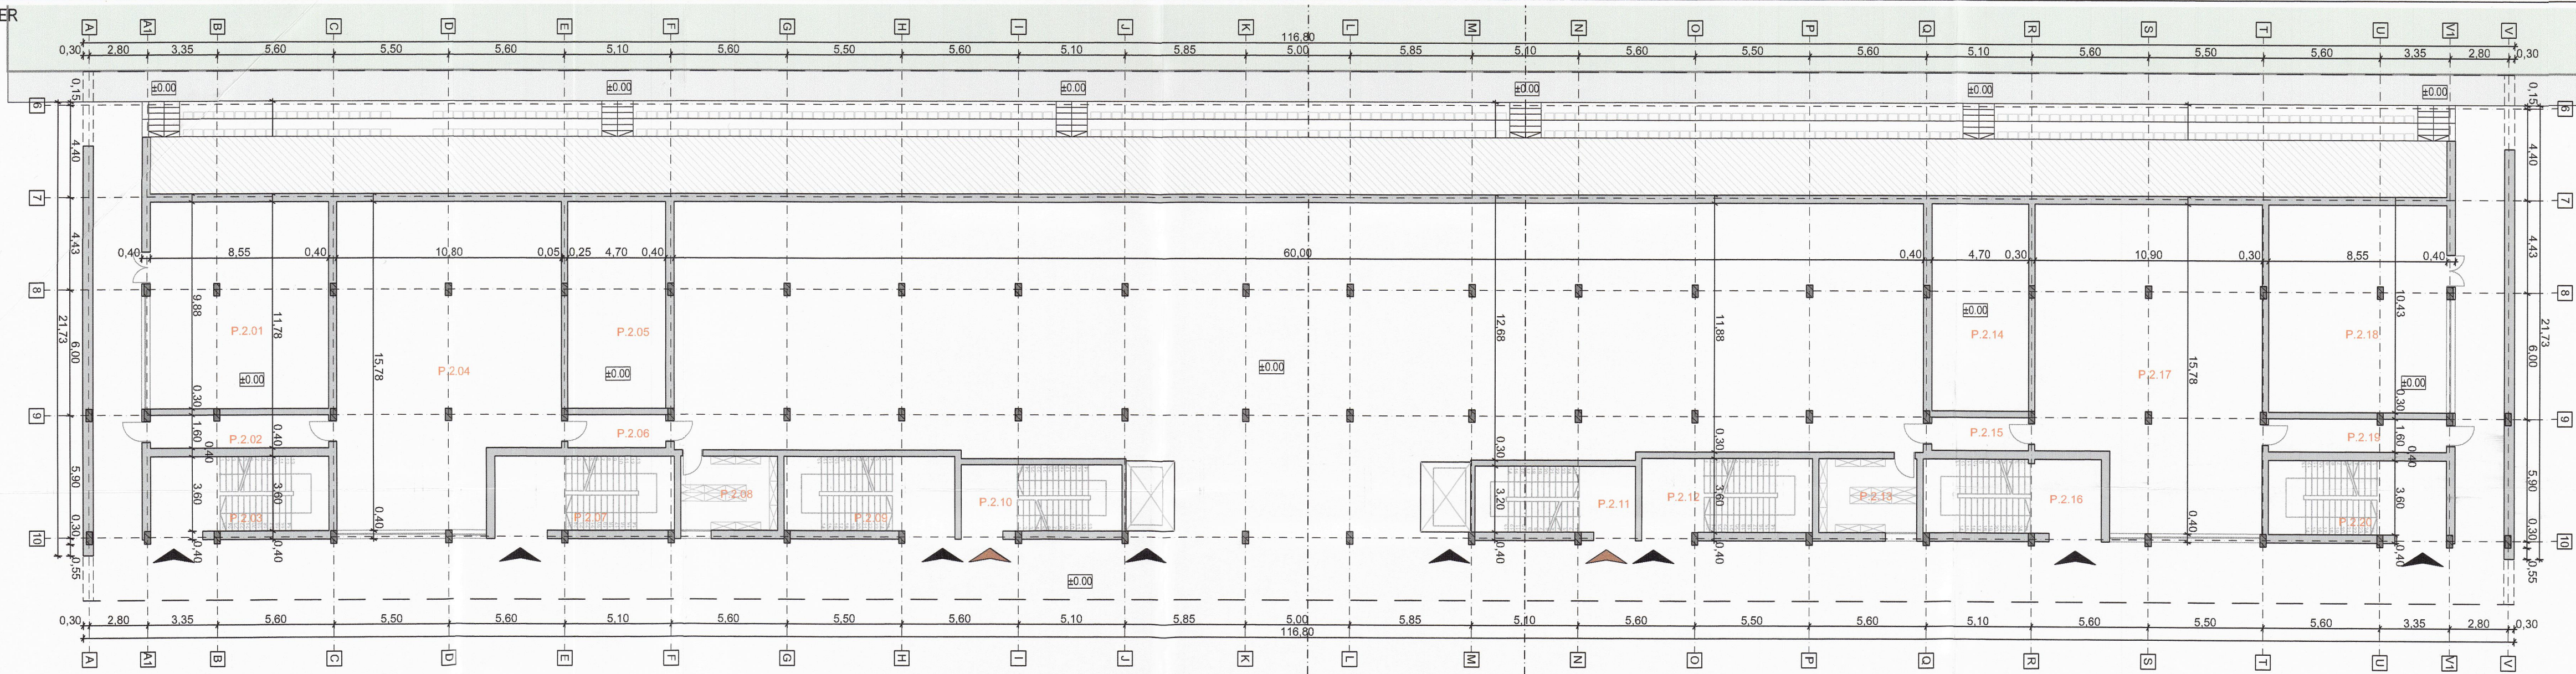


PLAN ETAJ 1

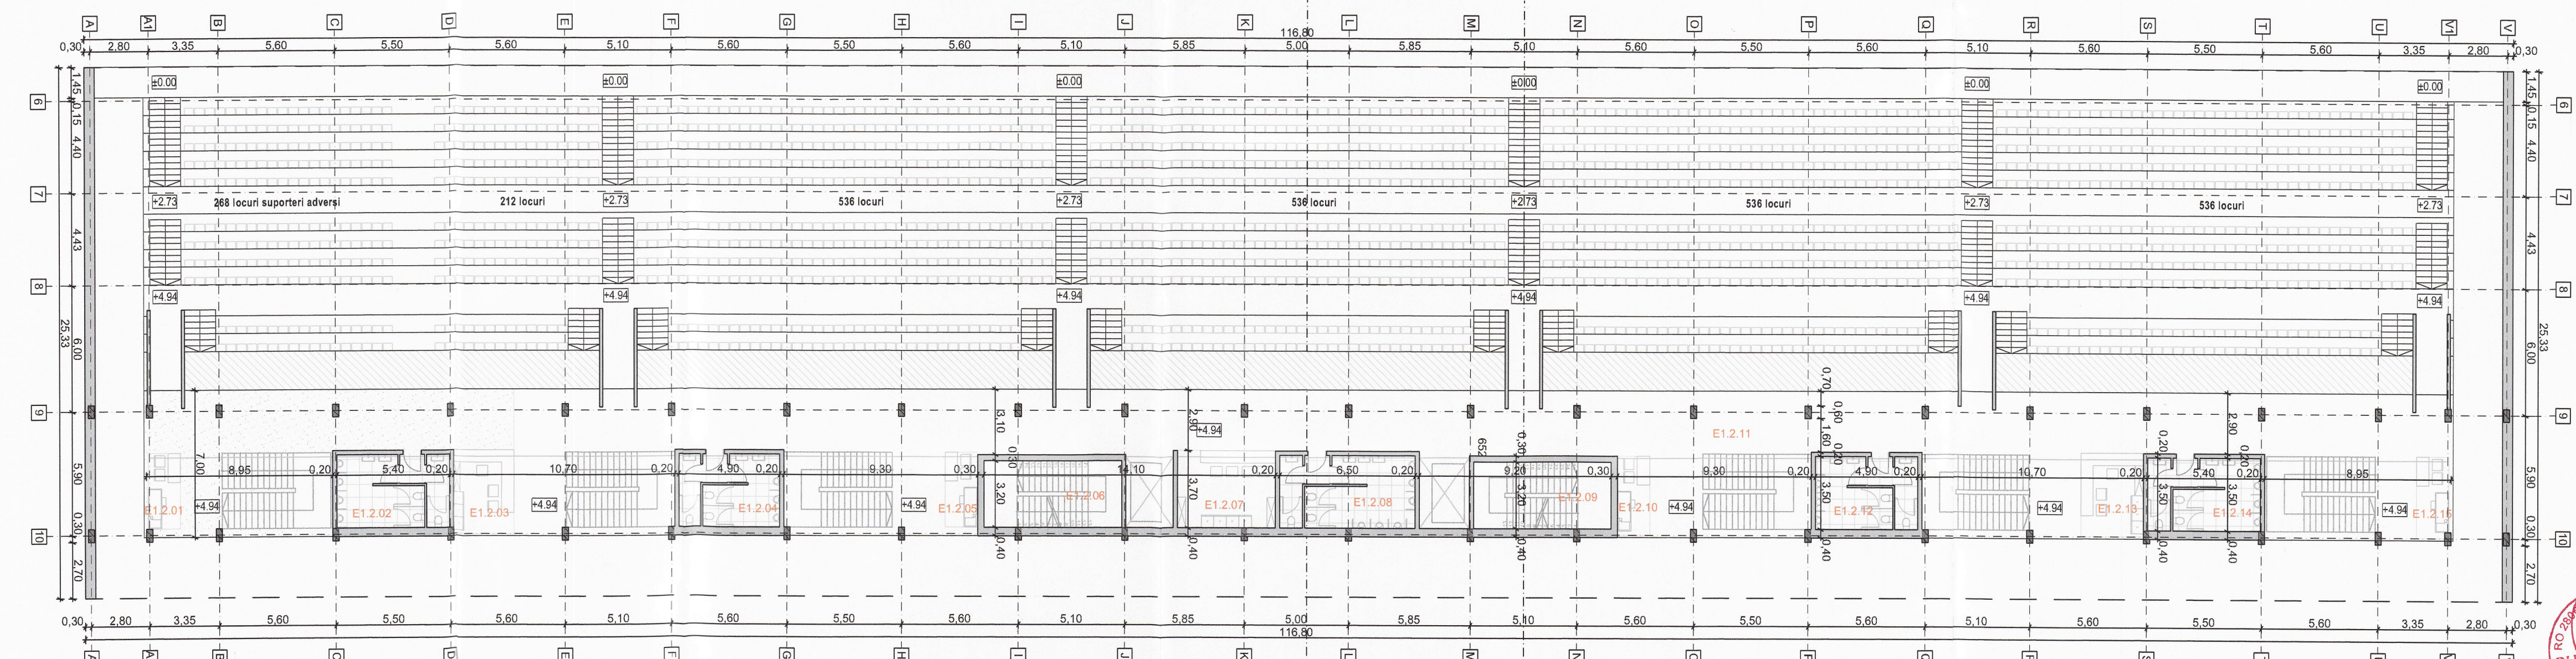

Bilant suprafete Parter Tribuna 2			Bilant suprafete Parter Tribuna 2			Bilant suprafete Etaj 1 Tribuna 2		
Indice	Nume incapere	Arie	Indice	Nume incapere	Arie	Indice	Nume incapere	Arie
P.2.01	Spatiu de inchiriat	84,47	P.2.17	Spatiu de inchiriat	157,60	E1.2.01	Prim ajutor	5,57
P.2.02	Hol	13,68	P.2.18	Spatiu de inchiriat	84,50	E1.2.02	G.S.	18,90
P.2.03	Casa de scara	30,78	P.2.19	Hol	13,68	E1.2.03	Alim. publica	12,00
P.2.04	Spatiu de inchiriat	156,02	P.2.20	Casa de scara	30,78	E1.2.04	G.S.	17,15
P.2.05	Spatiu tehnic	46,44		<b>883,51 m<sup>2</sup></b>	E1.2.05	Prim ajutor	5,57	
P.2.06	Hol	7,52			E1.2.06	Scara platforma P.D.	21,13	
P.2.07	Casa de scara	30,96			E1.2.07	Alim. publica	18,13	
P.2.08	Depozitare	16,92			E1.2.08	G.S.	22,75	
P.2.09	Casa de scara	29,51			E1.2.09	Scara platforma P.D.	21,13	
P.2.10	Scara platforma P.D.	24,65			E1.2.10	Prim ajutor	5,88	
P.2.11	Scara platforma P.D.	24,65			E1.2.11	Hol+Circulatii vert.	507,40	
P.2.12	Casa de scara	29,51			E1.2.12	G.S.	17,15	
P.2.13	Depozitare	16,92			E1.2.13	Alim. publica	12,00	
P.2.14	Spatiu tehnic	46,44			E1.2.14	G.S.	18,90	
P.2.15	Hol	7,52			E1.2.15	Prim ajutor	6,03	
P.2.16	Casa de scara	30,96					<b>709,69 m<sup>2</sup></b>	

**Legenda**  
 Acces tribuna  
 Acces platforma Persoane cu dizabilitati

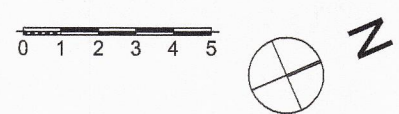

Verificator	referat nr. din	<b>RHEINBRUCKE ARCHITECTURE</b> Timisoara, str. Calea Martiniar, nr.51/20 tel.0748.022.805 CUI 2903683 J3528/12.01.1993		<b>BENEFICIAR:</b> <b>MUNICIPIUL TIMISOARA</b> Adresa: Bd. C.D. Loga, nr. 1, cod postal 300030 Telefon: 0256-408300, Fax: 0256-490635 Call-Center: 0256-969, Internet: primariatm.ro Email: primariatm@primariatm.ro	PROIECT NR. 503/2018
<b>S.C. RHEINBRUCKE S.R.L.</b> Specificatie: Nume SEMNATURA Sef Proiect arh. HAMZA Augustin Proiectat arh. HAMZA Augustin Proiectat dr. ing. GURZA Vlad-Gabriel Desenat arh. BORS Silviu Desenat arh. NISTOR Ionut Desenat arh. SABAU Alexandru Desenat arh. GOCAN Bogdan Desenat arh. TUHUT Diana Desenat arh. DUSSAP Victor Desenat stud. arh. URSA Bogdan	Denumire proiect: Zona sportiva si de agrement Calea Buziaului: bazin de inot acoperit, bazin in aer liber, teren rugby/fotbal, tribune, alte amenajari exterioare, str. N.D. Cocea, str. Legumiculturii, str. Recoltei Timisoara	FAZA SF REVIZIA A	AMPLASAMENT: Județul Timiș, Municipiul Timișoara, str. N.D. Cocea, str. Legumiculturii, str. Recoltei	PLANȘA: A.04	
SCARA: 1:200	DATA: 04/2019	Denumire planșă: Tribuna 2 - Plan Parter și Etaj 1	FORMAT A2 (70x42)		

0097  
 ORDINUL ARHITECTILOR DIN ROMANIA  
 6209  
 Augustin-Răzvan HAMZA  
 RO 2903683  
 RHEINBRUCKE S.C. S.R.L. - ROMANIA  
 TIMISOARA