





PLAN ETAJ 2

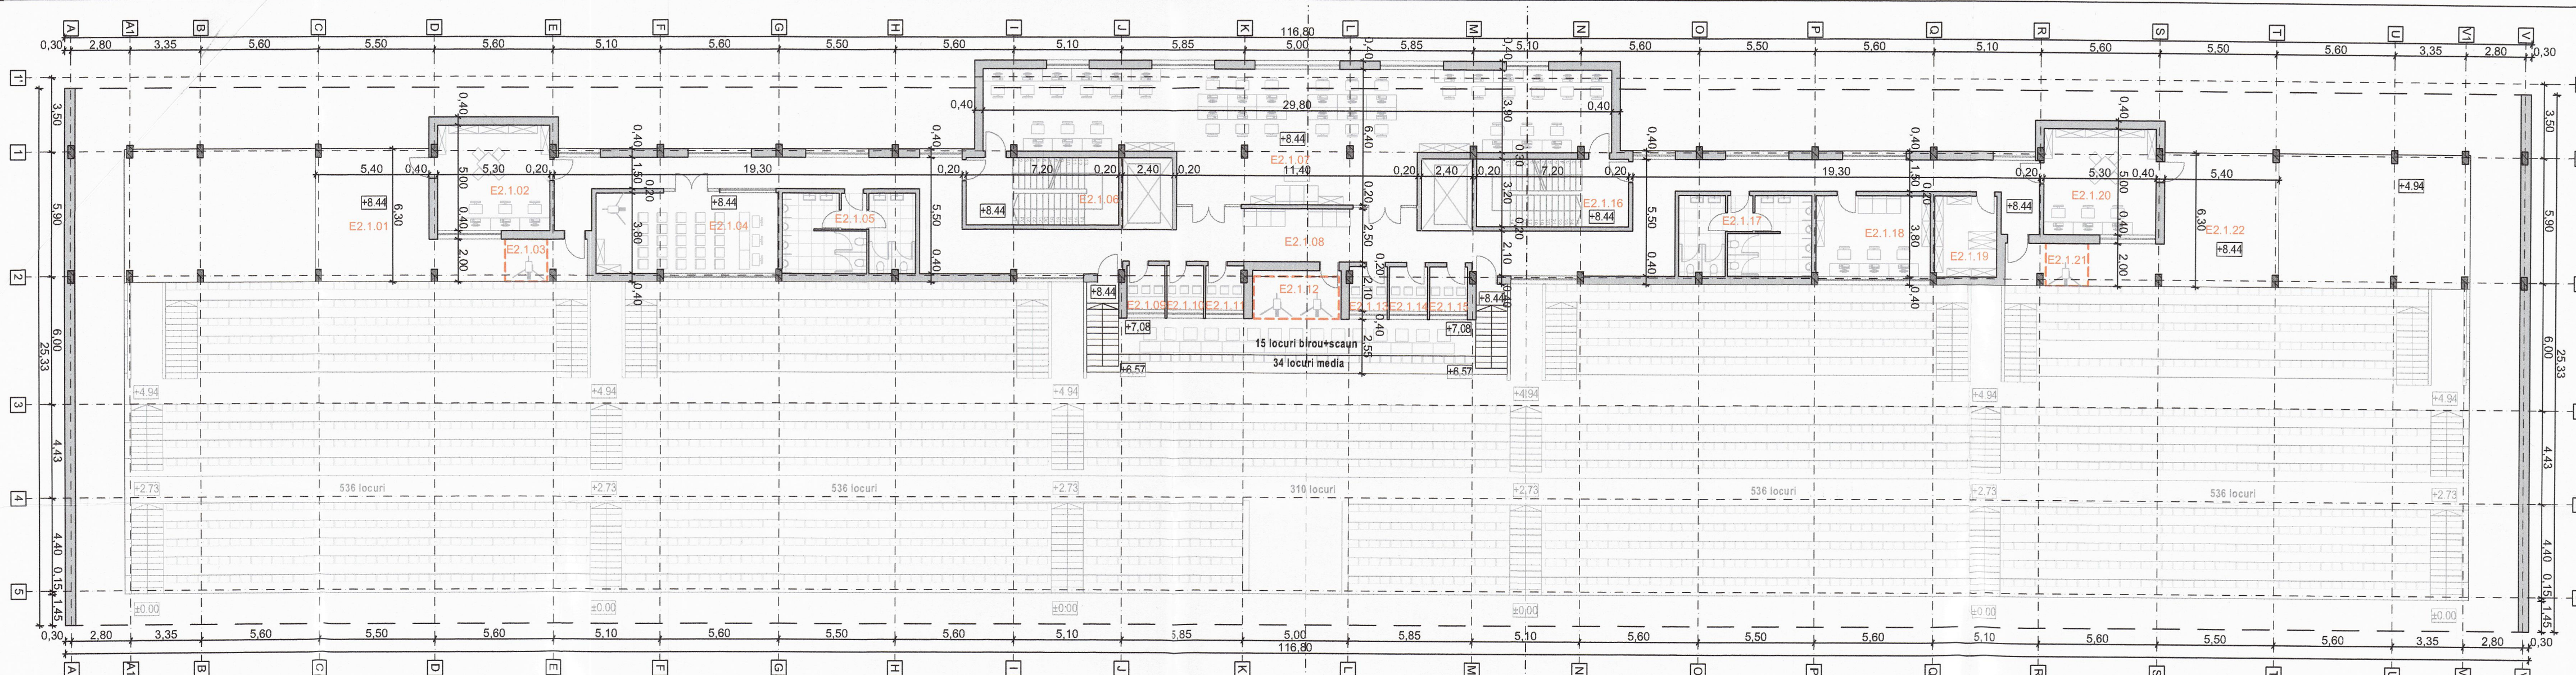

PLAN ETAJ 3

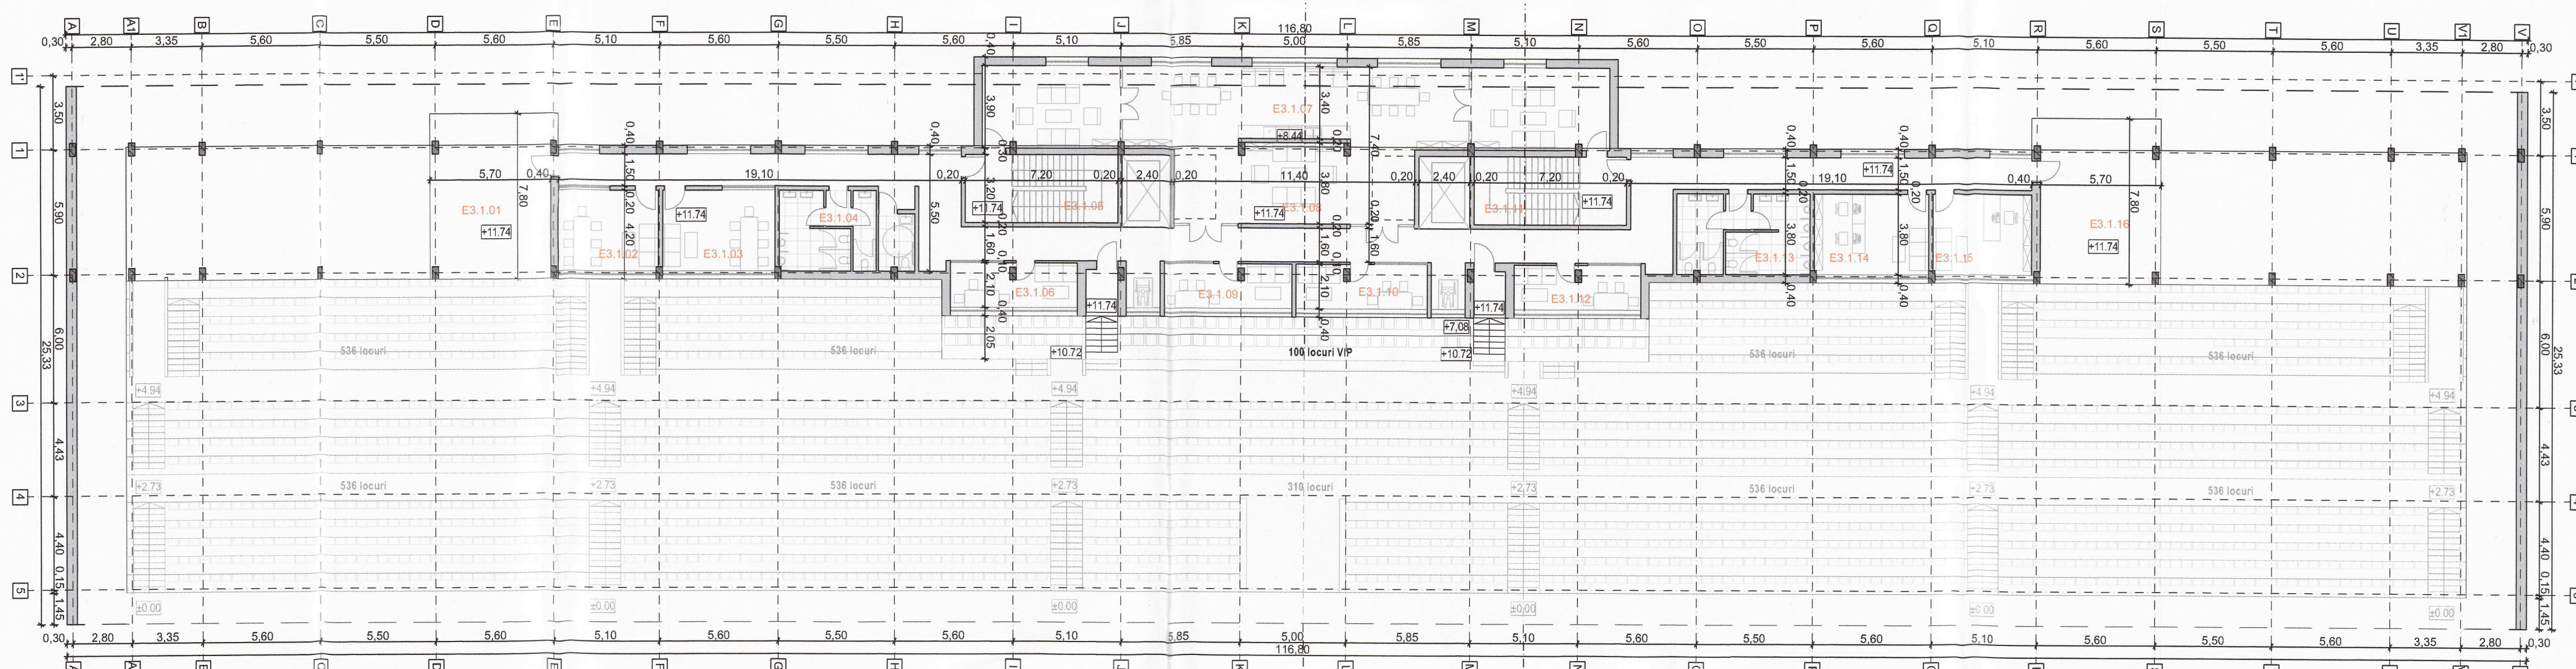

Bilant suprafete Etaj 2 Tribuna 1		Bilant suprafete Etaj 2 Tribuna 1		Bilant suprafete Etaj 3 Tribuna 1		Bilant suprafete Etaj 3 Tribuna 1	
Indice	Nume incapere	Arie	Indice	Nume incapere	Arie	Indice	Nume incapere
E2.1.01	Terasa	32,33	E2.1.17	G.S.	23,94	E3.1.01	Terasa
E2.1.02	Studio tv	26,48	E2.1.18	Camera control	20,52	E3.1.02	Loja VIP
E2.1.03	Platforma 2x2	4,01	E2.1.19	Depozitare	11,40	E3.1.03	Loja VIP
E2.1.04	Conferinta	32,68	E2.1.20	Studio tv	26,48	E3.1.04	G.S.
E2.1.05	G.S.	23,94	E2.1.21	Platforma 2x2	4,01	E3.1.05	Scara VIP/Media
E2.1.06	Scara VIP/Media	23,04	E2.1.22	Terasa	32,33	E3.1.06	Loja VIP
E2.1.07	Zona media	144,71			608,74 m ²	E3.1.07	Lounge VIP
E2.1.08	Hol	149,21				E3.1.08	Hol
E2.1.09	Comentator	3,77				E3.1.09	Loja VIP
E2.1.10	Comentator	3,77				E3.1.10	Loja VIP
E2.1.11	Comentator	3,77				E3.1.11	Scara VIP/Media
E2.1.12	Platforma 4x2	8,00				E3.1.12	Loja VIP
E2.1.13	Comentator	3,77				E3.1.13	G.S.
E2.1.14	Comentator	3,77				E3.1.14	Administratie
E2.1.15	Comentator	3,77				E3.1.15	Administratie
E2.1.16	Scara VIP/Media	23,04					

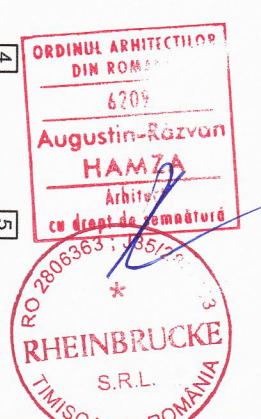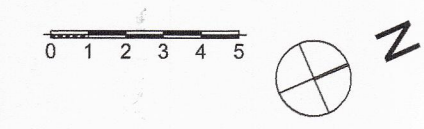

Verificator	referat nr. din	BENEFICIAR:		PROIECT NR.
RHEINBRUCKE ARCHITECTURE	ADRESA: Timisoara, str. Calea Martiilor, nr. 51/20 tel. 0748.022.895 CUI 2803683 J35/28/12.01.1993	MUNICIPIUL TIMISOARA Adresa: Bd. C.D. Loga, nr. 1, cod postal 300030 Telefon: 0256-408300, Fax: 0256-490635 Call-Center: 0256-969, Internet: primariatm.ro Email: primariatm@primariatm.ro		503/2018
S.C. RHEINBRUCKE S.R.L.		DENUMIRE PROIECT:		FAZA
SPECIFICATIILE		Zona sportiva și de agrement. Calea Buziașului: bazin de înot acoperit, bazin în aer liber, teren rugby/fotbal, tribune, alte amenajări exterioare, str. N.D. Cocea, str. Legumiculturii, str. Recoltei Timișoara		SF
Proiectat	arh. HAMZA Augustin	SCARA:		REVIZIA
Proiectat	dr. ing. GURZA Vlad-Gabriel	1:200		A
Desenat	arh. BORS Silviu	DATA:		PLANȘA:
Desenat	arh. NISTOR Ionut	04/2019		A.03
Desenat	arh. SABAU Alexandru	DENUMIRE PLANȘA:		FORMAT
Desenat	arh. GOCAN Bogdan	Tribuna 1 - Plan Etaj 2 și Etaj 3		A2 (70x42)
Desenat	arh. TUHUT Diana			
Desenat	arh. DUSSAP Victor			
Desenat	stud. arh. URSA Bogdan			