
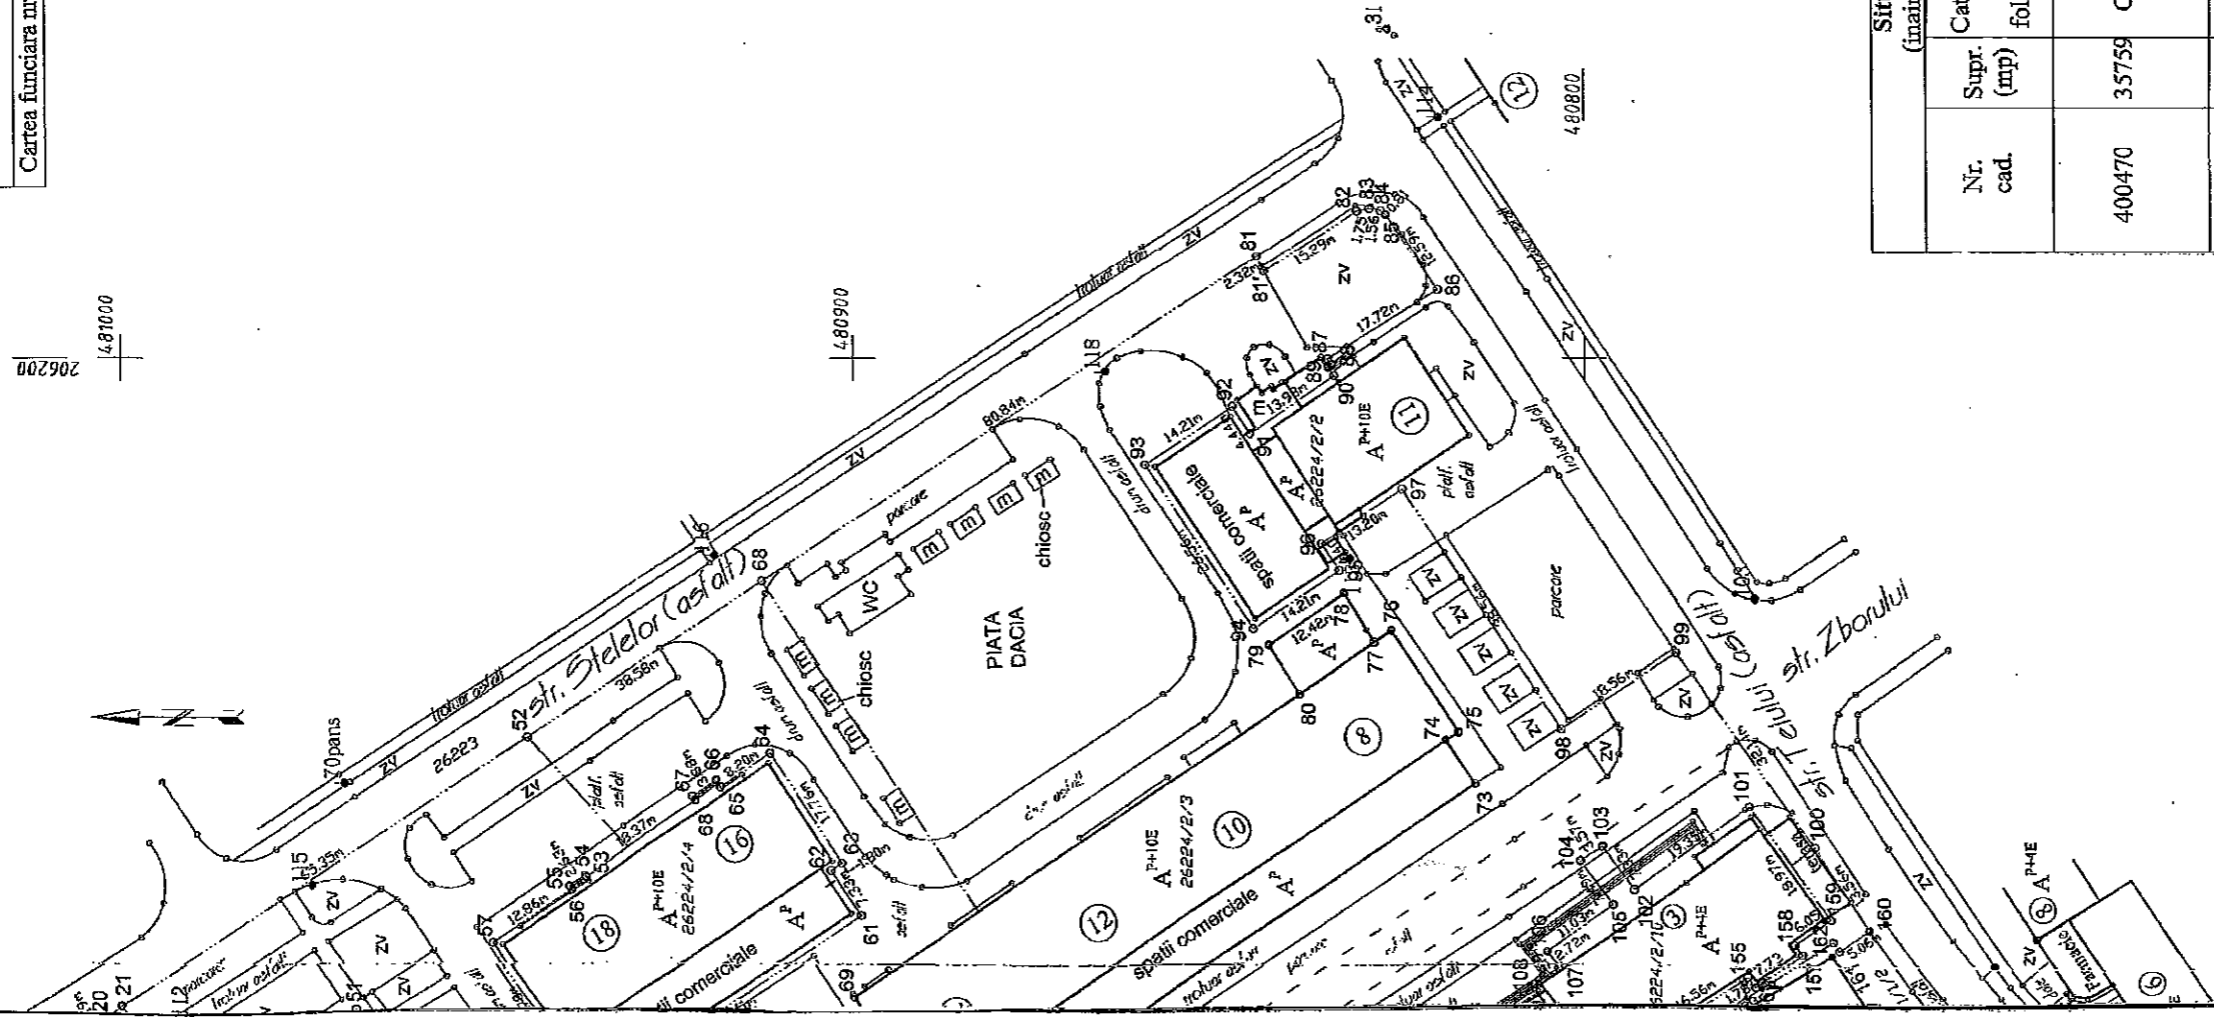



Nr. cadastral	400470	Suprafata masurata	35759	Adresa imobilului	Timisoara - str. Teiului, nr. 7
Cartea funciara nr.	400470	UAT	Timisoara		

Plan de incadrare in zona  
1 : 5000

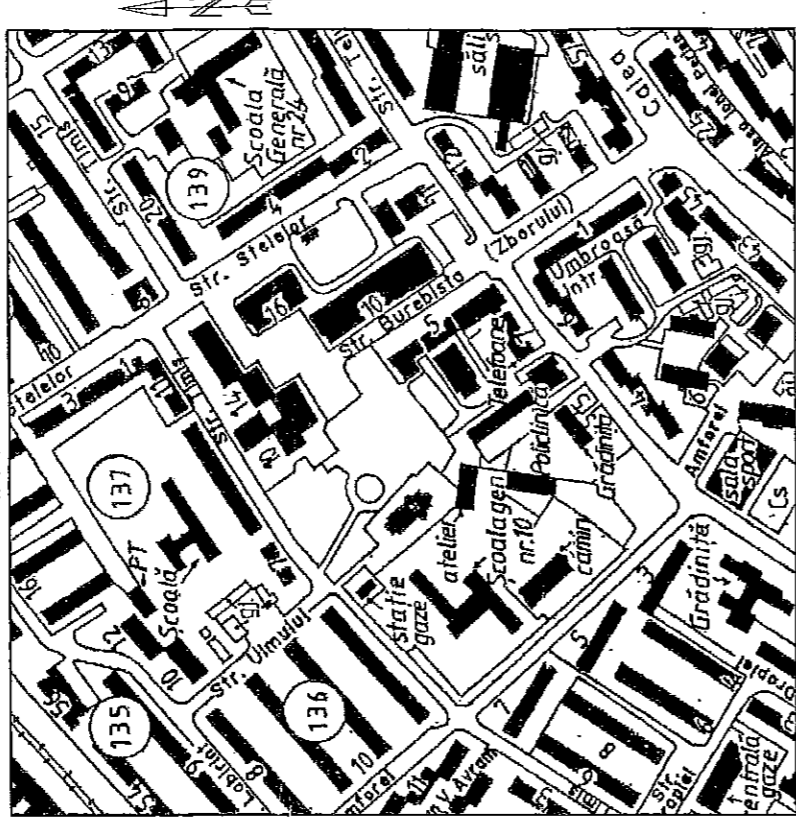

TABEL DE MISCARE PARCELARA  
PENTRU DEZLIPIRE IMOBILE

Situatia actuala (inainte de dezlipire)		Situatia viitoare (dupa dezlipire)					
Nr. cad.	Supr. (mp)	Categoria de folosinta	Descrierea imobilului	Nr. cad.	Supr. (mp)	Categoria de folosinta	Descrierea imobilului
400470	35759	Cc	Teren intravilan	400470/1	35201	Cc	Teren intravilan <b>cu constructia C1</b>
				400470/2	558	Cc	Teren intravilan <b>cu constructia C2</b>
<b>Total</b>	<b>35759</b>				<b>35759</b>		

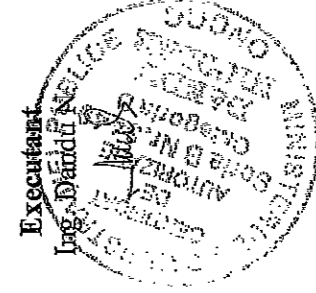

Plan amplasament si delimitare a imobilului  
cu propunerea de dezmembrare


1 : 1000

206000

480900

480800

205900

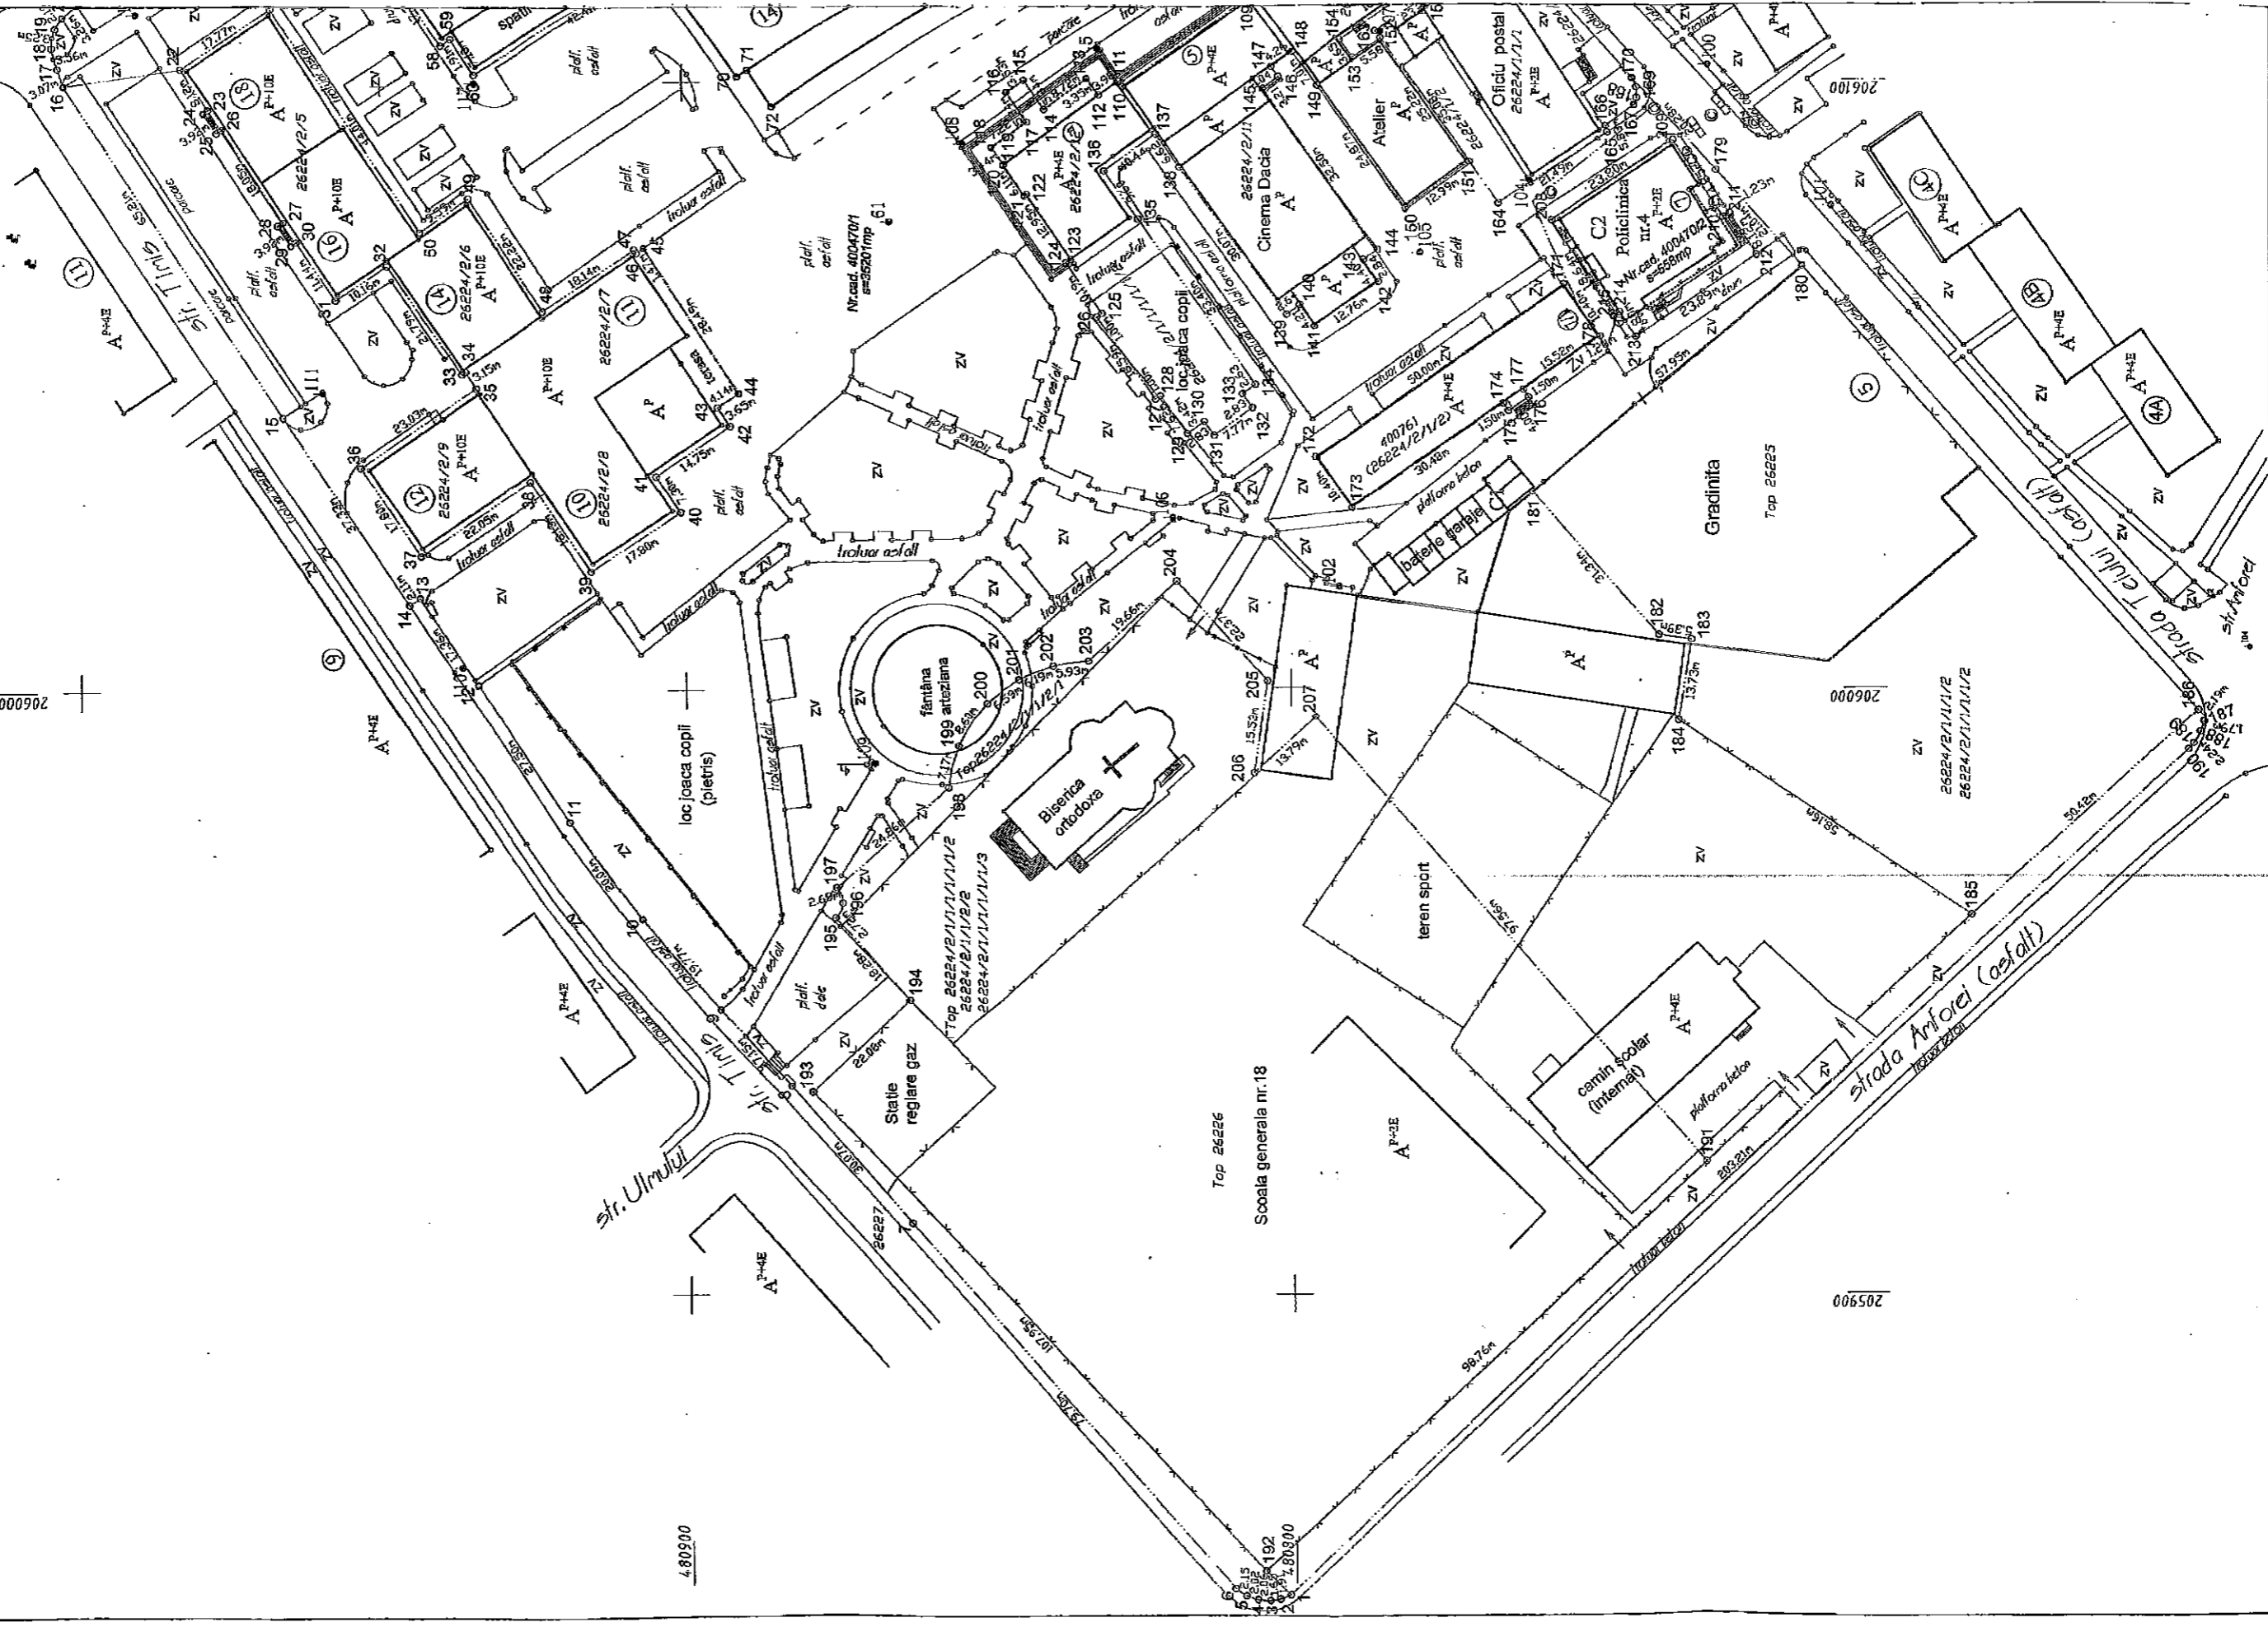

206000

480900

480800

205900