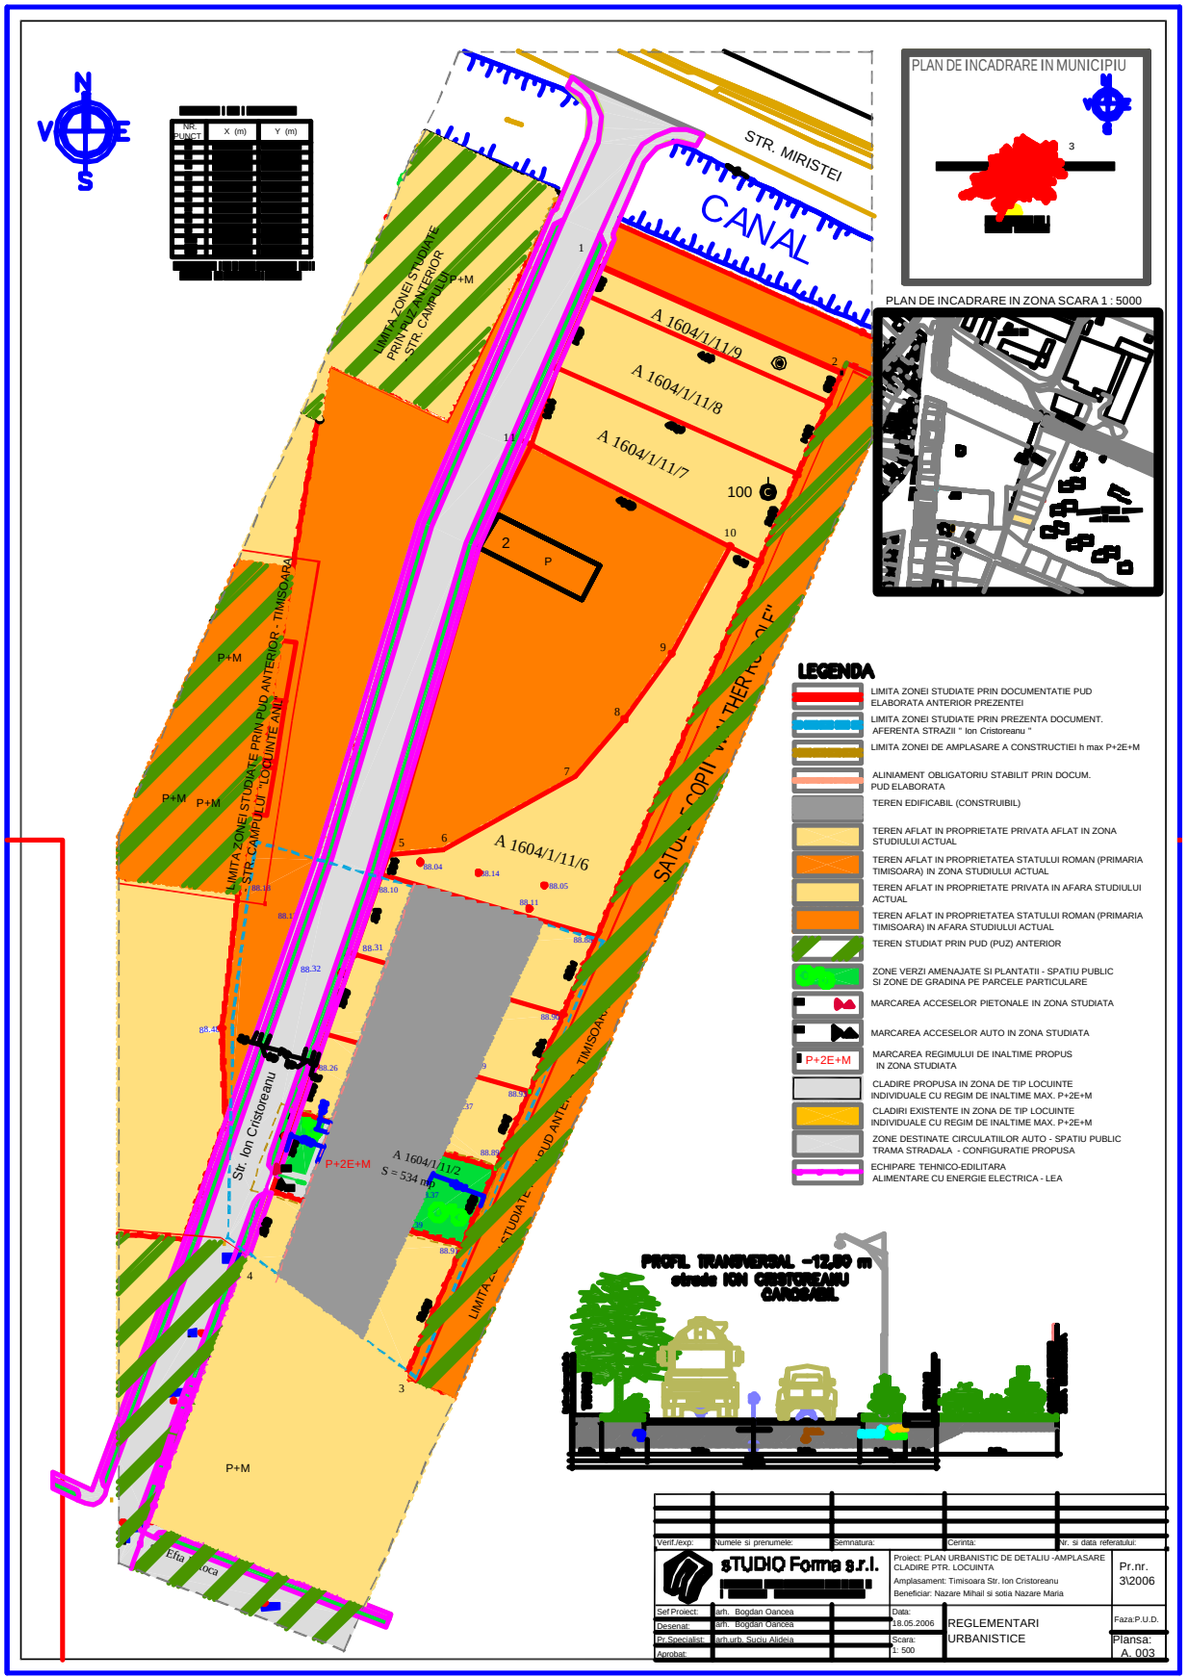
N
V
E
S
NR. PUNCT
X (m)
Y (m)
STR. MIRISTEI
CANAL
LIMITA ZONEI STUDIATE PRIN PUD ANTERIOR STR. CAMPULUI
P+M
A 1604/1/11/9
A 1604/1/11/8
A 1604/1/11/7
A 1604/1/11/6
A 1604/1/11/2
S = 534 mp
100
2
P
LIMITA ZONEI STUDIATE PRIN PUD ANTERIOR - TIMISOARA STR. CAMPULUI "LOCUINTE ANI"
P+M
P+M
P+M
Str. Ion Cristoreanu
P+2E+M
P+M
Etia Roca
PLAN DE INCADRARE IN MUNICIPIU
3
PLAN DE INCADRARE IN ZONA SCARA 1 : 5000
LEGENDA
LIMITA ZONEI STUDIATE PRIN DOCUMENTATIE PUD ELABORATA ANTERIOR PREZENTEI
LIMITA ZONEI STUDIATE PRIN PREZENTA DOCUMENT. AFERENTA STRAZII " Ion Cristoreanu "
LIMITA ZONEI DE AMPLASARE A CONSTRUCTIEI h max P+2E+M
ALINIAMENT OBLIGATORIU STABILIT PRIN DOCUM. PUD ELABORATA
TEREN EDIFICABIL (CONSTRUIBIL)
TEREN AFLAT IN PROPRIETATE PRIVATA AFLAT IN ZONA STUDIULUI ACTUAL
TEREN AFLAT IN PROPRIETATEA STATULUI ROMAN (PRIMARIA TIMISOARA) IN ZONA STUDIULUI ACTUAL
TEREN AFLAT IN PROPRIETATE PRIVATA IN AFARA STUDIULUI ACTUAL
TEREN AFLAT IN PROPRIETATEA STATULUI ROMAN (PRIMARIA TIMISOARA) IN AFARA STUDIULUI ACTUAL
TEREN STUDIAT PRIN PUD (PUZ) ANTERIOR
ZONE VERZI AMENAJATE SI PLANTATII - SPATIU PUBLIC SI ZONE DE GRADINA PE PARCELE PARTICULARE
MARCAREA ACCESELOR PIETONALE IN ZONA STUDIATA
MARCAREA ACCESELOR AUTO IN ZONA STUDIATA
P+2E+M
MARCAREA REGIMULUI DE INALTIME PROPUS IN ZONA STUDIATA
CLADIRE PROPUSA IN ZONA DE TIP LOCUINTE INDIVIDUALE CU REGIM DE INALTIME MAX. P+2E+M
CLADIRI EXISTENTE IN ZONA DE TIP LOCUINTE INDIVIDUALE CU REGIM DE INALTIME MAX. P+2E+M
ZONE DESTINATE CIRCULATIILOR AUTO - SPATIU PUBLIC TRAMA STRADALA - CONFIGURATIE PROPUSA
ECHIPARE TEHNICO-EDILITARA ALIMENTARE CU ENERGIE ELECTRICA - LEA
PROFIL TRANSVERSAL -12,50 m
strada ION CRISTOREANU
CARROSABIL
Verif./exp:
Numele si prenumele:
Semnatura:
Cerinta:
Nr. si data referatului:
STUDIO Forma s.r.l.
Proiect: PLAN URBANISTIC DE DETALIU -AMPLASARE CLADIRE PTR. LOCUINTA
Amplasament: Timisoara Str. Ion Cristoreanu
Beneficiar: Nazare Mihail si sotia Nazare Maria
Pr.nr. 3\2006
Sef Proiect: arh. Bogdan Oancea
Desenat: arh. Bogdan Oancea
Pr. Specialist: arh.urb. Surdu Alidela
Aprobat:
Data: 18.05.2006
Scara: 1: 500
REGLEMENTARI URBANISTICE
Faza:P.U.D.
Plansa: A. 003