


PLAN URBANISTIC DE DETALIU

CONSTRUCTIE CLADIRE PLURIFAMILIALA P+2E+M
TIMISOARA, STR. LORENA, NR. 56, JUD. TIMIS

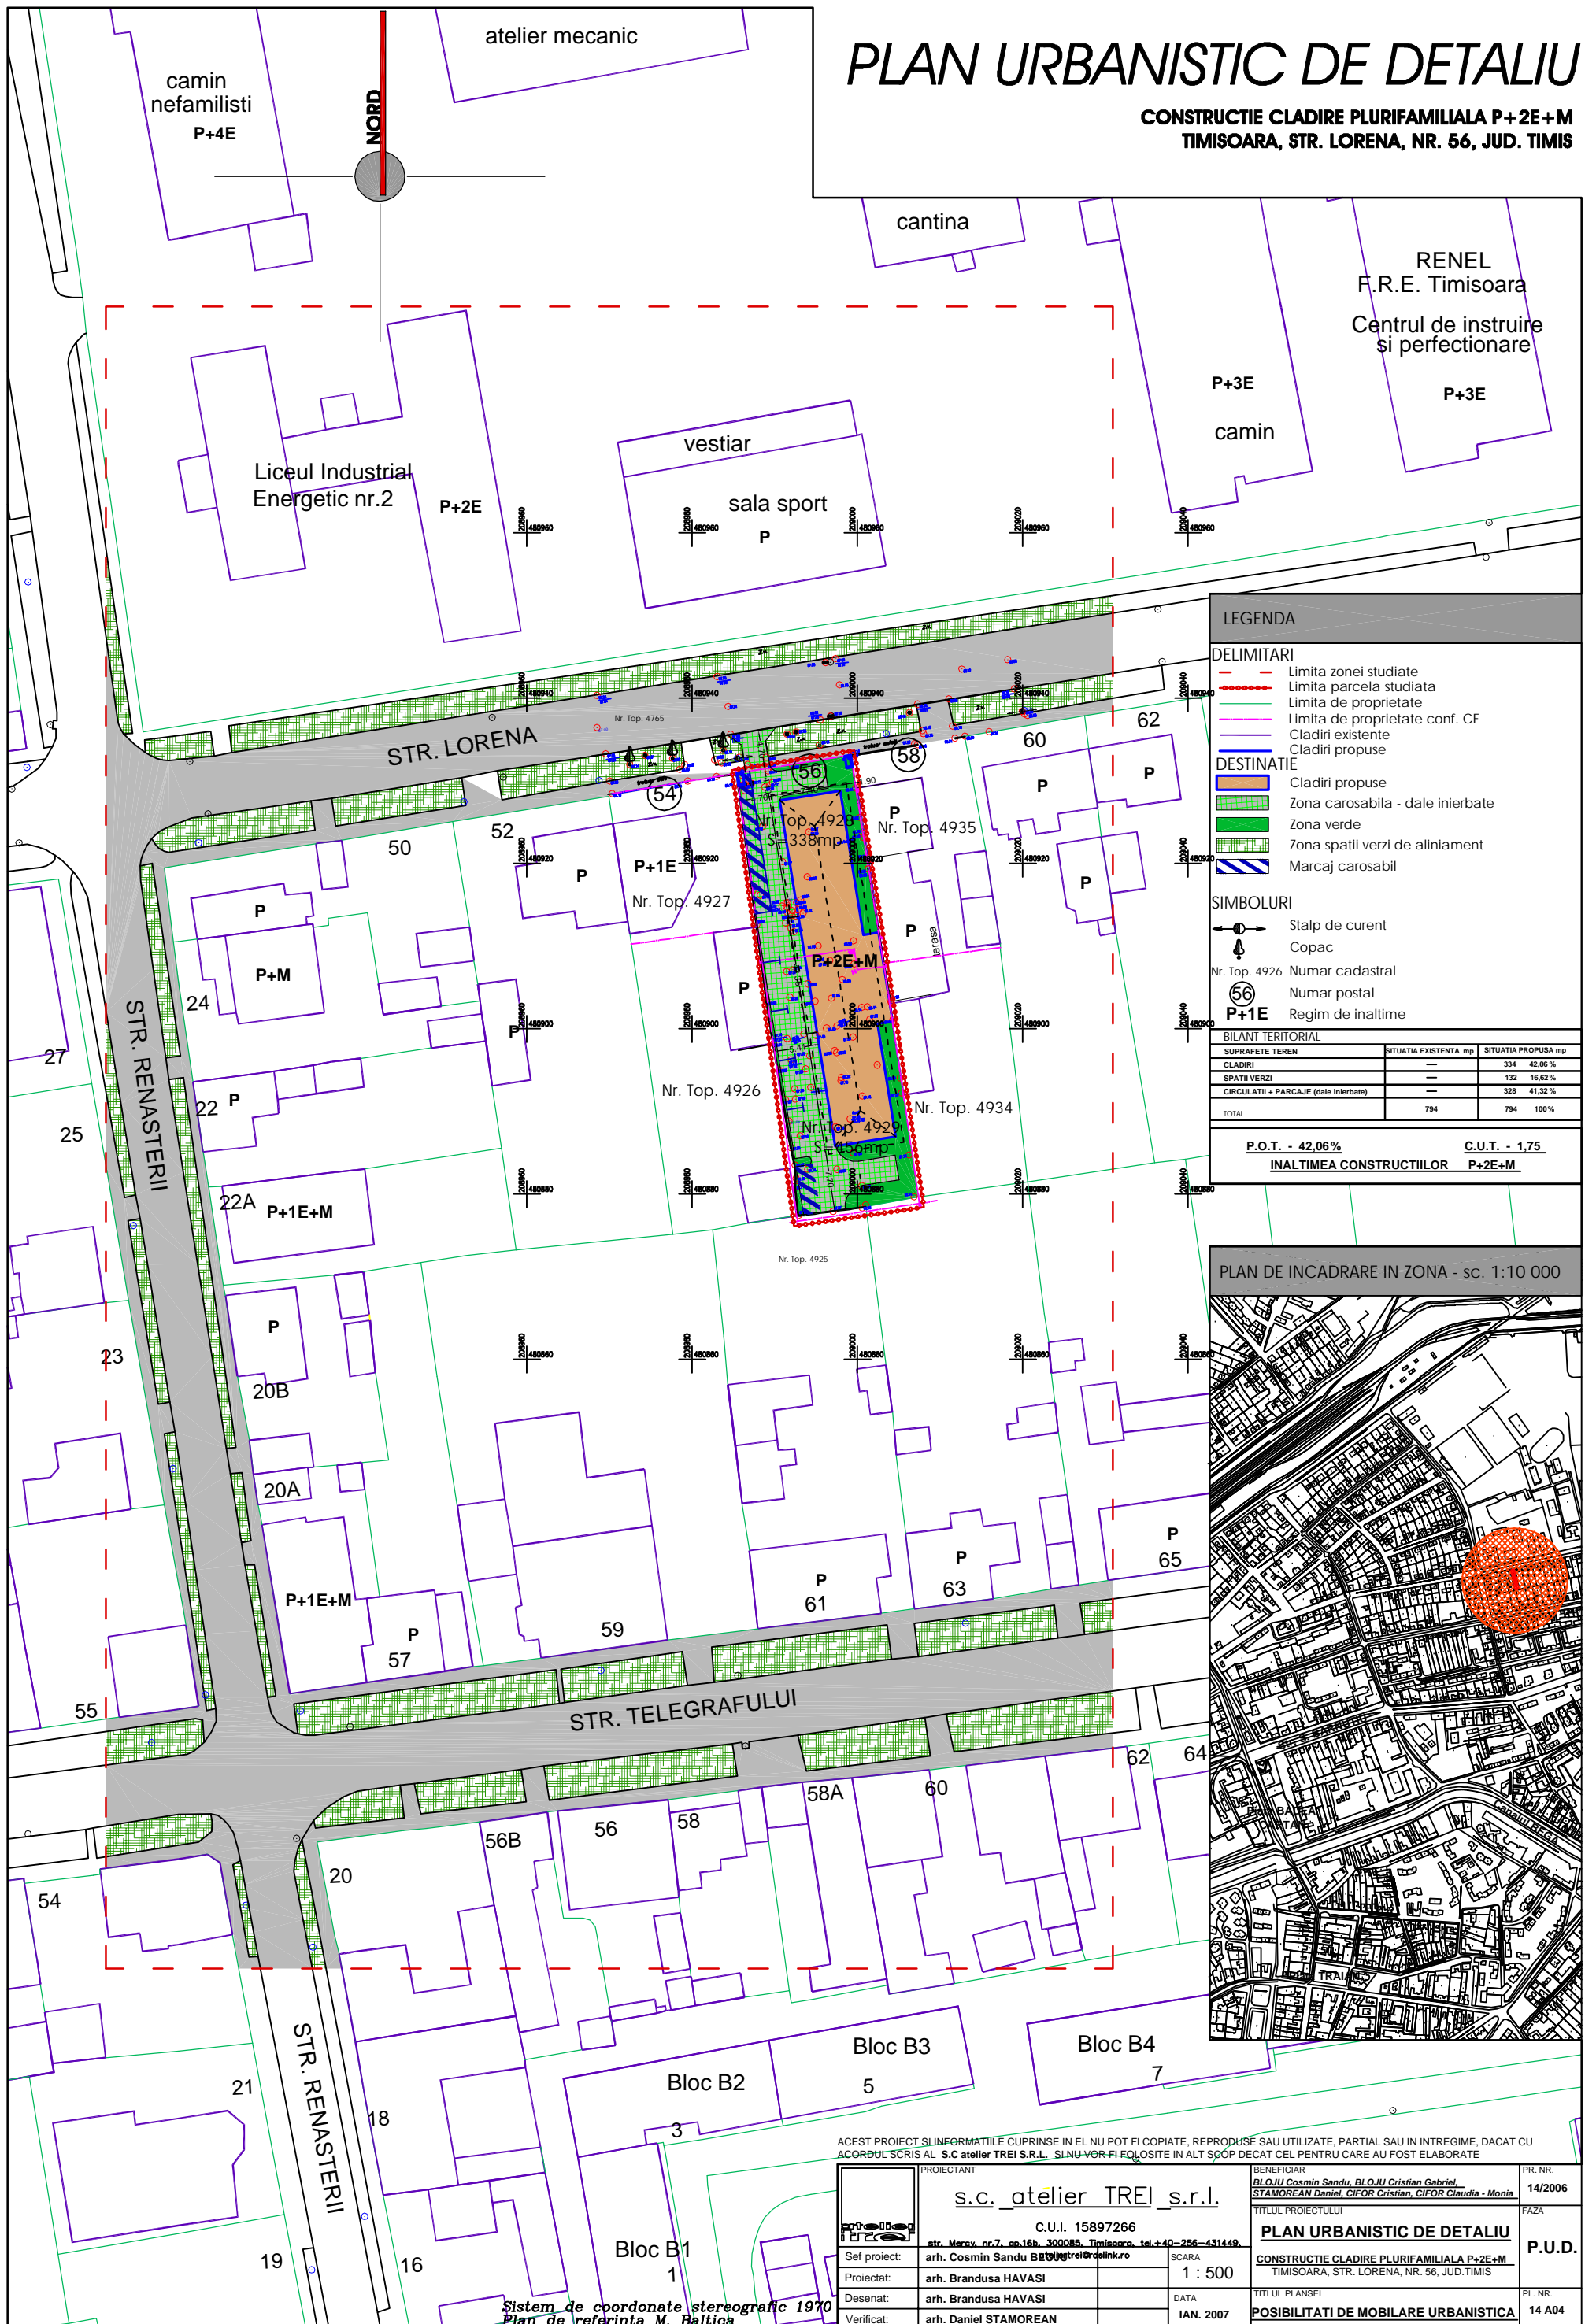

LEGENDA

DELIMITARI

- Limita zonei studiate
- Limita parcela studiată
- Limita de proprietate
- Limita de proprietate conf. CF
- Cladiri existente
- Cladiri propuse

DESTINATIE


- Cladiri propuse
- Zona carosabila - dale inierbate
- Zona verde
- Zona spatii verzi de aliniament
- Marcaj carosabil

SIMBOLURI

- Stalp de curent
- Copac
- Nr. Top. 4926 Numar cadastral
- 56 Numar postal
- P+1E Regim de inaltime

BILANT TERITORIAL		
SUPRAFETE TEREN	SITUATIA EXISTENTA mp	SITUATIA PROPUISA mp
CLADIRI	---	334 42,06%
SPATII VERZI	---	132 16,62%
CIRCULATI + PARCAJE (dale inierbate)	---	328 41,32%
TOTAL	794	794 100%

P.O.T. - 42,06% C.U.T. - 1,75
INALTIMEA CONSTRUCTIILOR P+2E+M

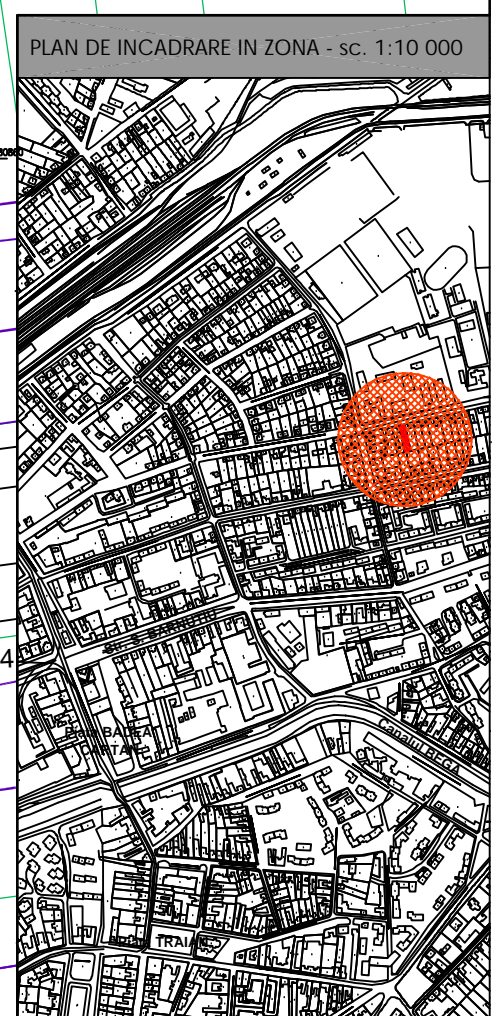

ACEST PROIECT SI INFORMATIILE CUPRINSE IN EL NU POT FI COPIATE, REPRODUSE SAU UTILIZATE, PARTIAL SAU IN INTREGIME, DACAT CU ACORDUL SCRIS AL S.C atelier TREI S.R.L. SI NU VOR FI EQLOSITE IN ALT SCOP DECAT CEL PENTRU CARE AU FOST ELABORATE

PROIECTANT s.c. atelier TREI s.r.l. C.U.I. 15897266 str. Meryz, nr.7, ap.16b, 300085, Timisoara, tel.+40-256-431449	BENEFICIAR BLOJU Cosmin Sandu, BLOJU Cristian Gabriel, STAMOREAN Daniel, CIFOR Cristian, CIFOR Claudia - Moria	PR. NR. 14/2006
Sef proiect: arh. Cosmin Sandu BLOJU	SCARA 1 : 500	FAZA P.U.D.
Proiectat: arh. Brandusa HAVASI	DATA IAN. 2007	TITLUL PLANSEI POSIBILITATI DE MOBILARE URBANISTICA
Desenat: arh. Brandusa HAVASI		PL. NR. 14 A04
Verificat: arh. Daniel STAMOREAN		

Sistem de coordonate stereografic 1970
Plan de referinta M. Baltica