

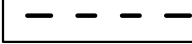

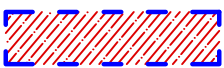



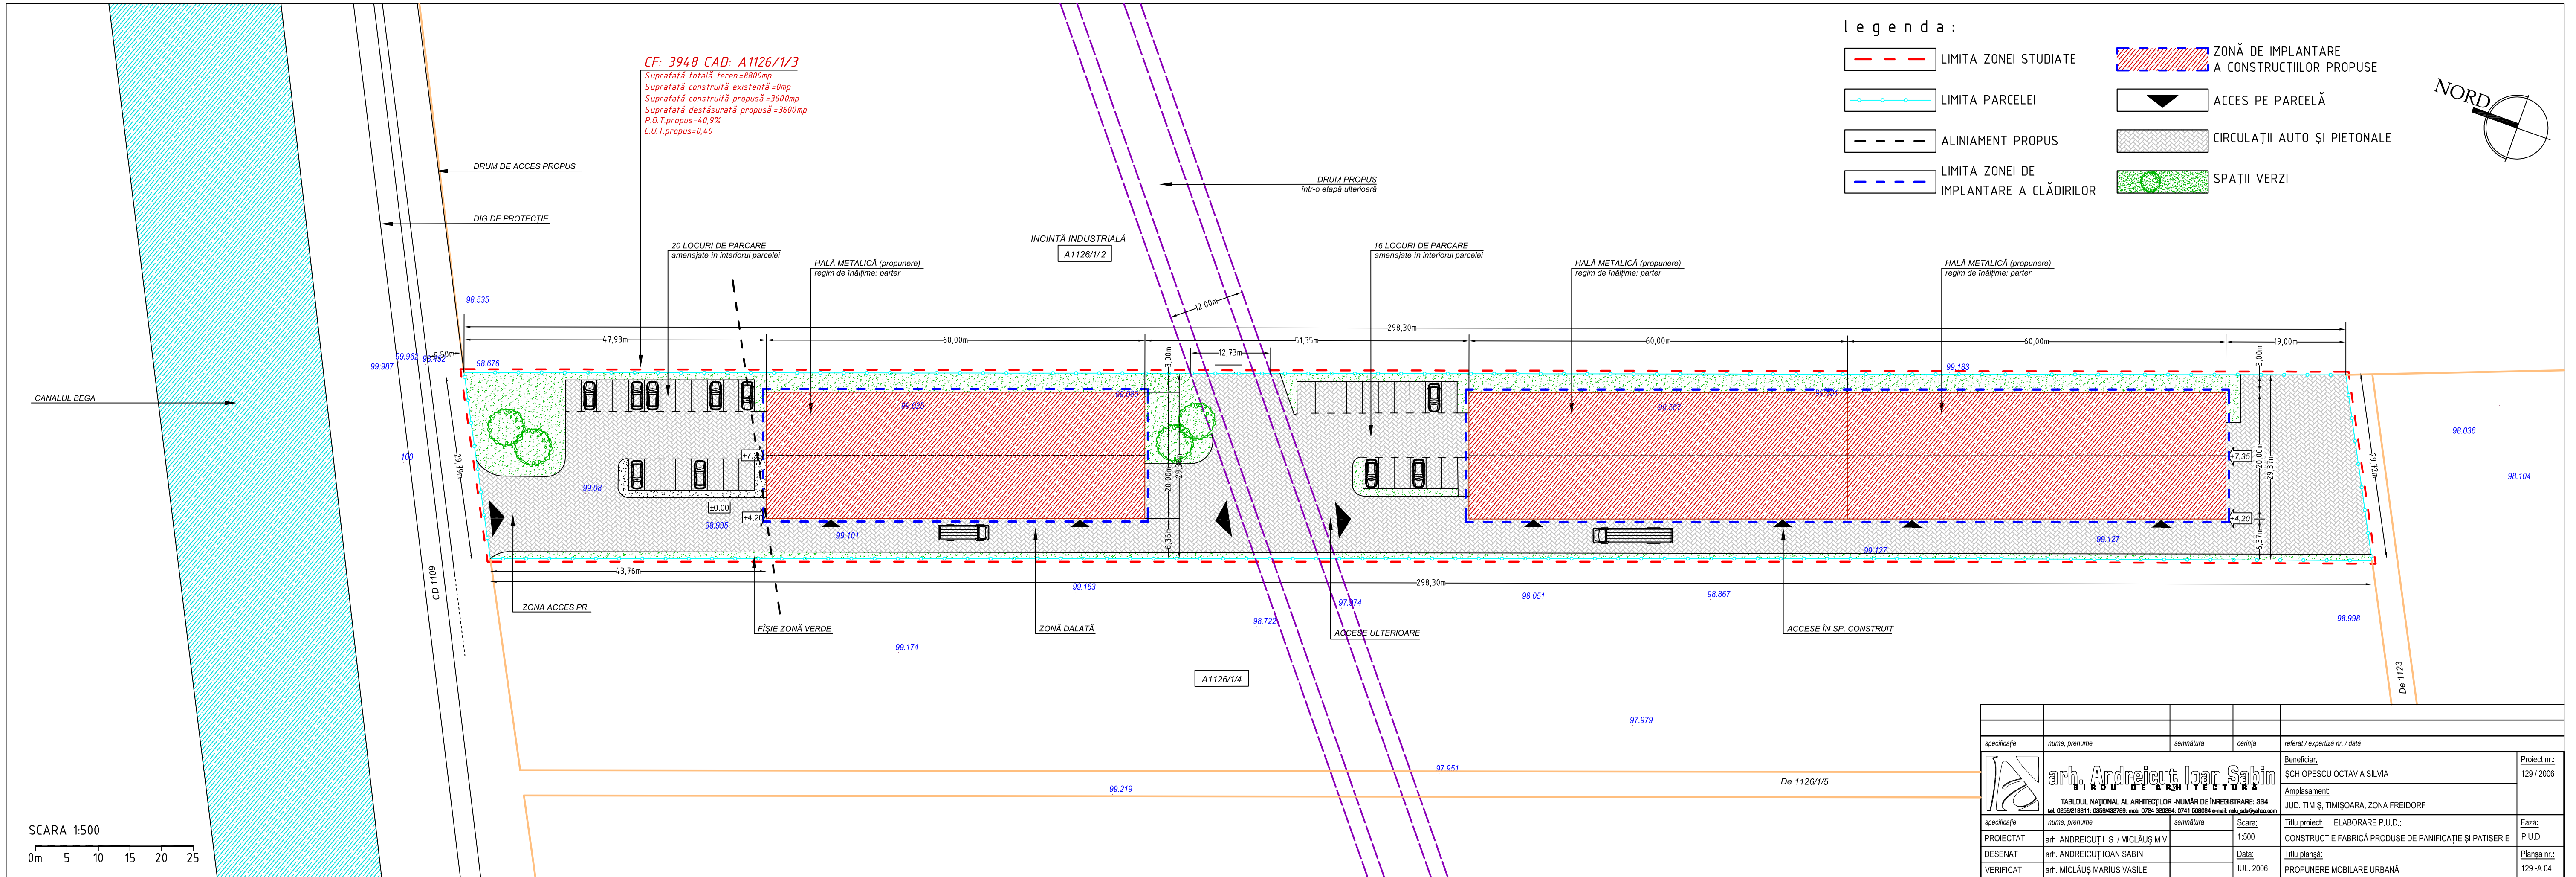
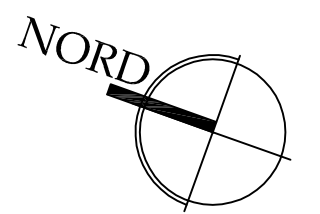


CF: 3948 CAD: A1126/1/3
 Suprafață totală teren=8800mp
 Suprafață construită existentă =0mp
 Suprafață construită propusă =3600mp
 Suprafață desfășurată propusă =3600mp
 P.O.T.propus=40,9%
 C.U.T.propus=0,40

Legendă :

-  LIMITA ZONEI STUDIATE
-  LIMITA PARCELEI
-  ALINIAMENT PROPUȘ
-  LIMITA ZONEI DE IMPLANTARE A CLĂDIRILOR
-  ZONĂ DE IMPLANTARE A CONSTRUCȚIILOR PROPUȘE
-  ACCES PE PARCELĂ
-  CIRCULAȚII AUTO ȘI PIETONALE
-  SPAȚII VERZI



SCARA 1:500
 0m 5 10 15 20 25

specificație	nume, prenume	semnătura	cerința	referat / expertiză nr. / dată
	arh. Andreicut Ioan Sabin BIROU DE ARHITECTURĂ			Beneficiar: ȘCHIOPEȘCU OCTAVIA SILVIA Amplasament: JUD. TIMIȘ, TIMIȘOARA, ZONA FREIDORF
PROIECTAT	arh. ANDREICUT I. S. / MICLĂUȘ M.V.		Scara: 1:500	Titlu proiect: ELABORARE P.U.D.: CONSTRUCȚIE FABRICĂ PRODUȘ DE PANIFICAȚIE ȘI PATISERIE
DEȘENAT	arh. ANDREICUT IOAN SABIN		Data: IUL. 2006	Faza: P.U.D.
VERIFICAT	arh. MICLĂUȘ MARIUS VASILE			Titlu planșă: PROPUNERE MOBILARE URBANĂ
				Proiect nr.: 129 / 2006
				Planșa nr.: 129 - A 04