



TEREN STUDIAT
CF: 3948 CAD: A1126/1/3

PRELUNGIRE PROPUȘĂ
pentru drumul de legătură
dinspre Parcul Ind. Freidorf

SUPPORT: P.U.D. -PARC INDUSTRIAL FREIDORF
Reglementări urbanistice -decembrie 2001

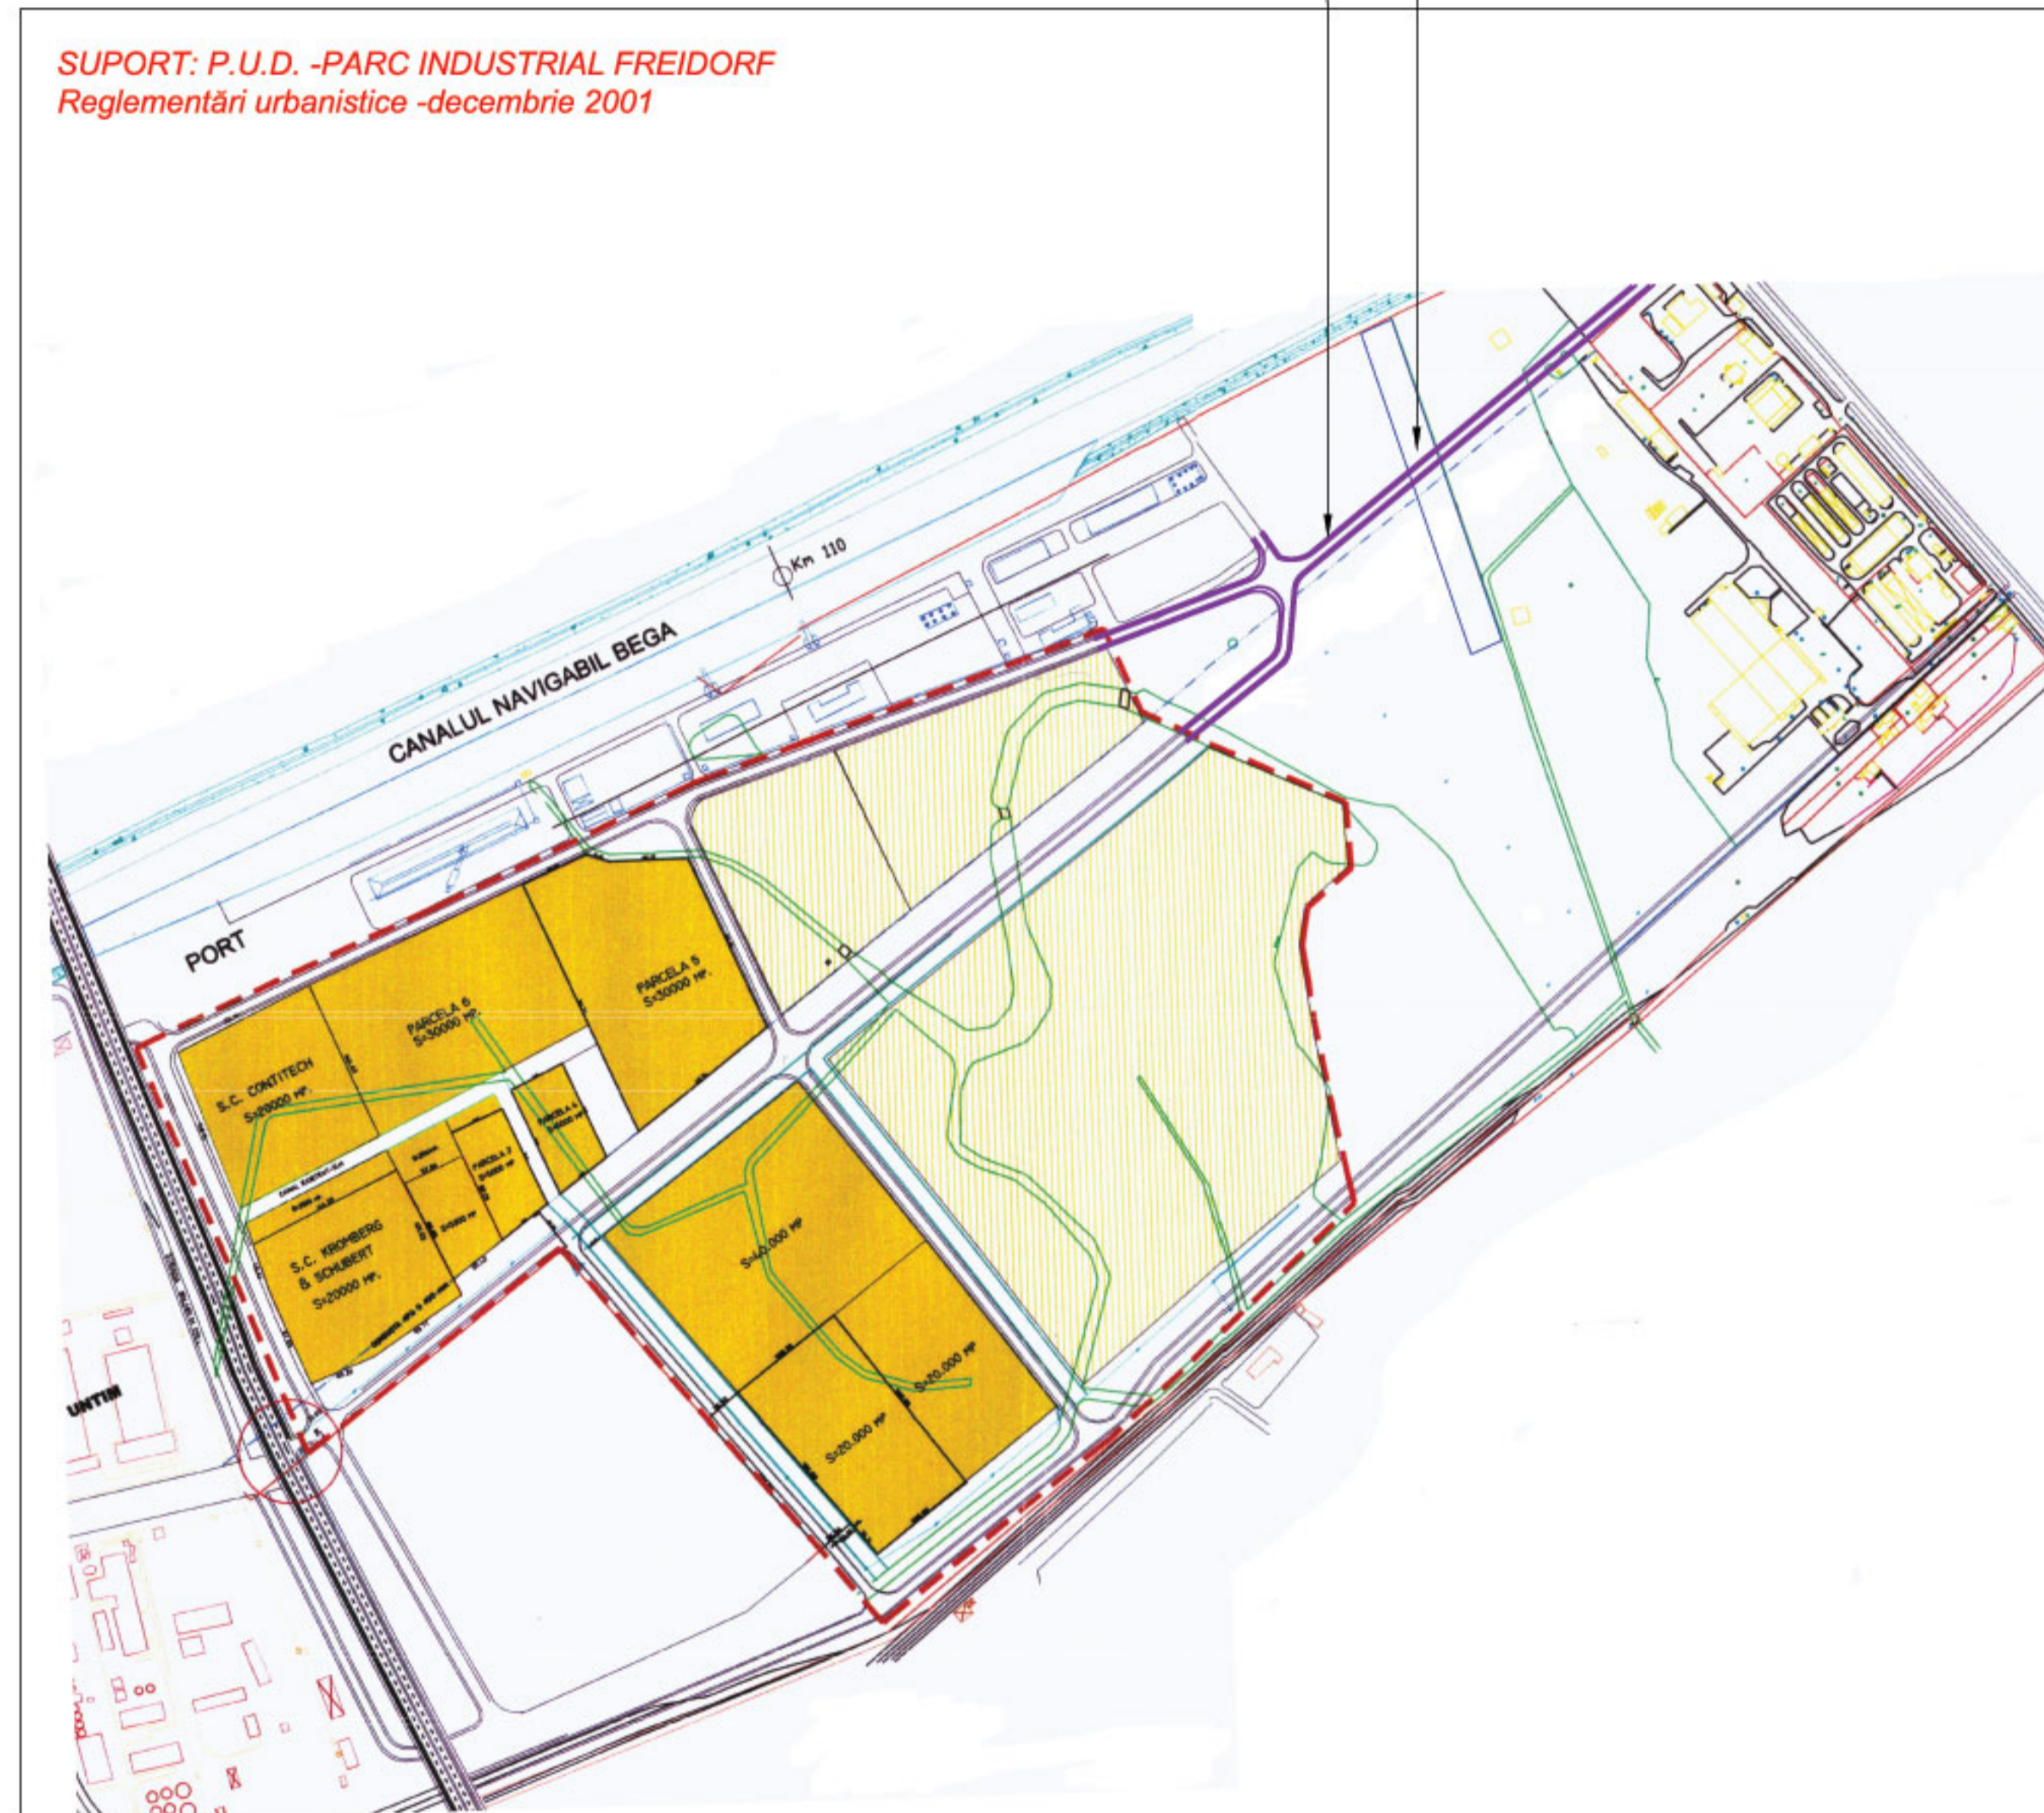

scara 1:5000
0m 50 100 150 200 250

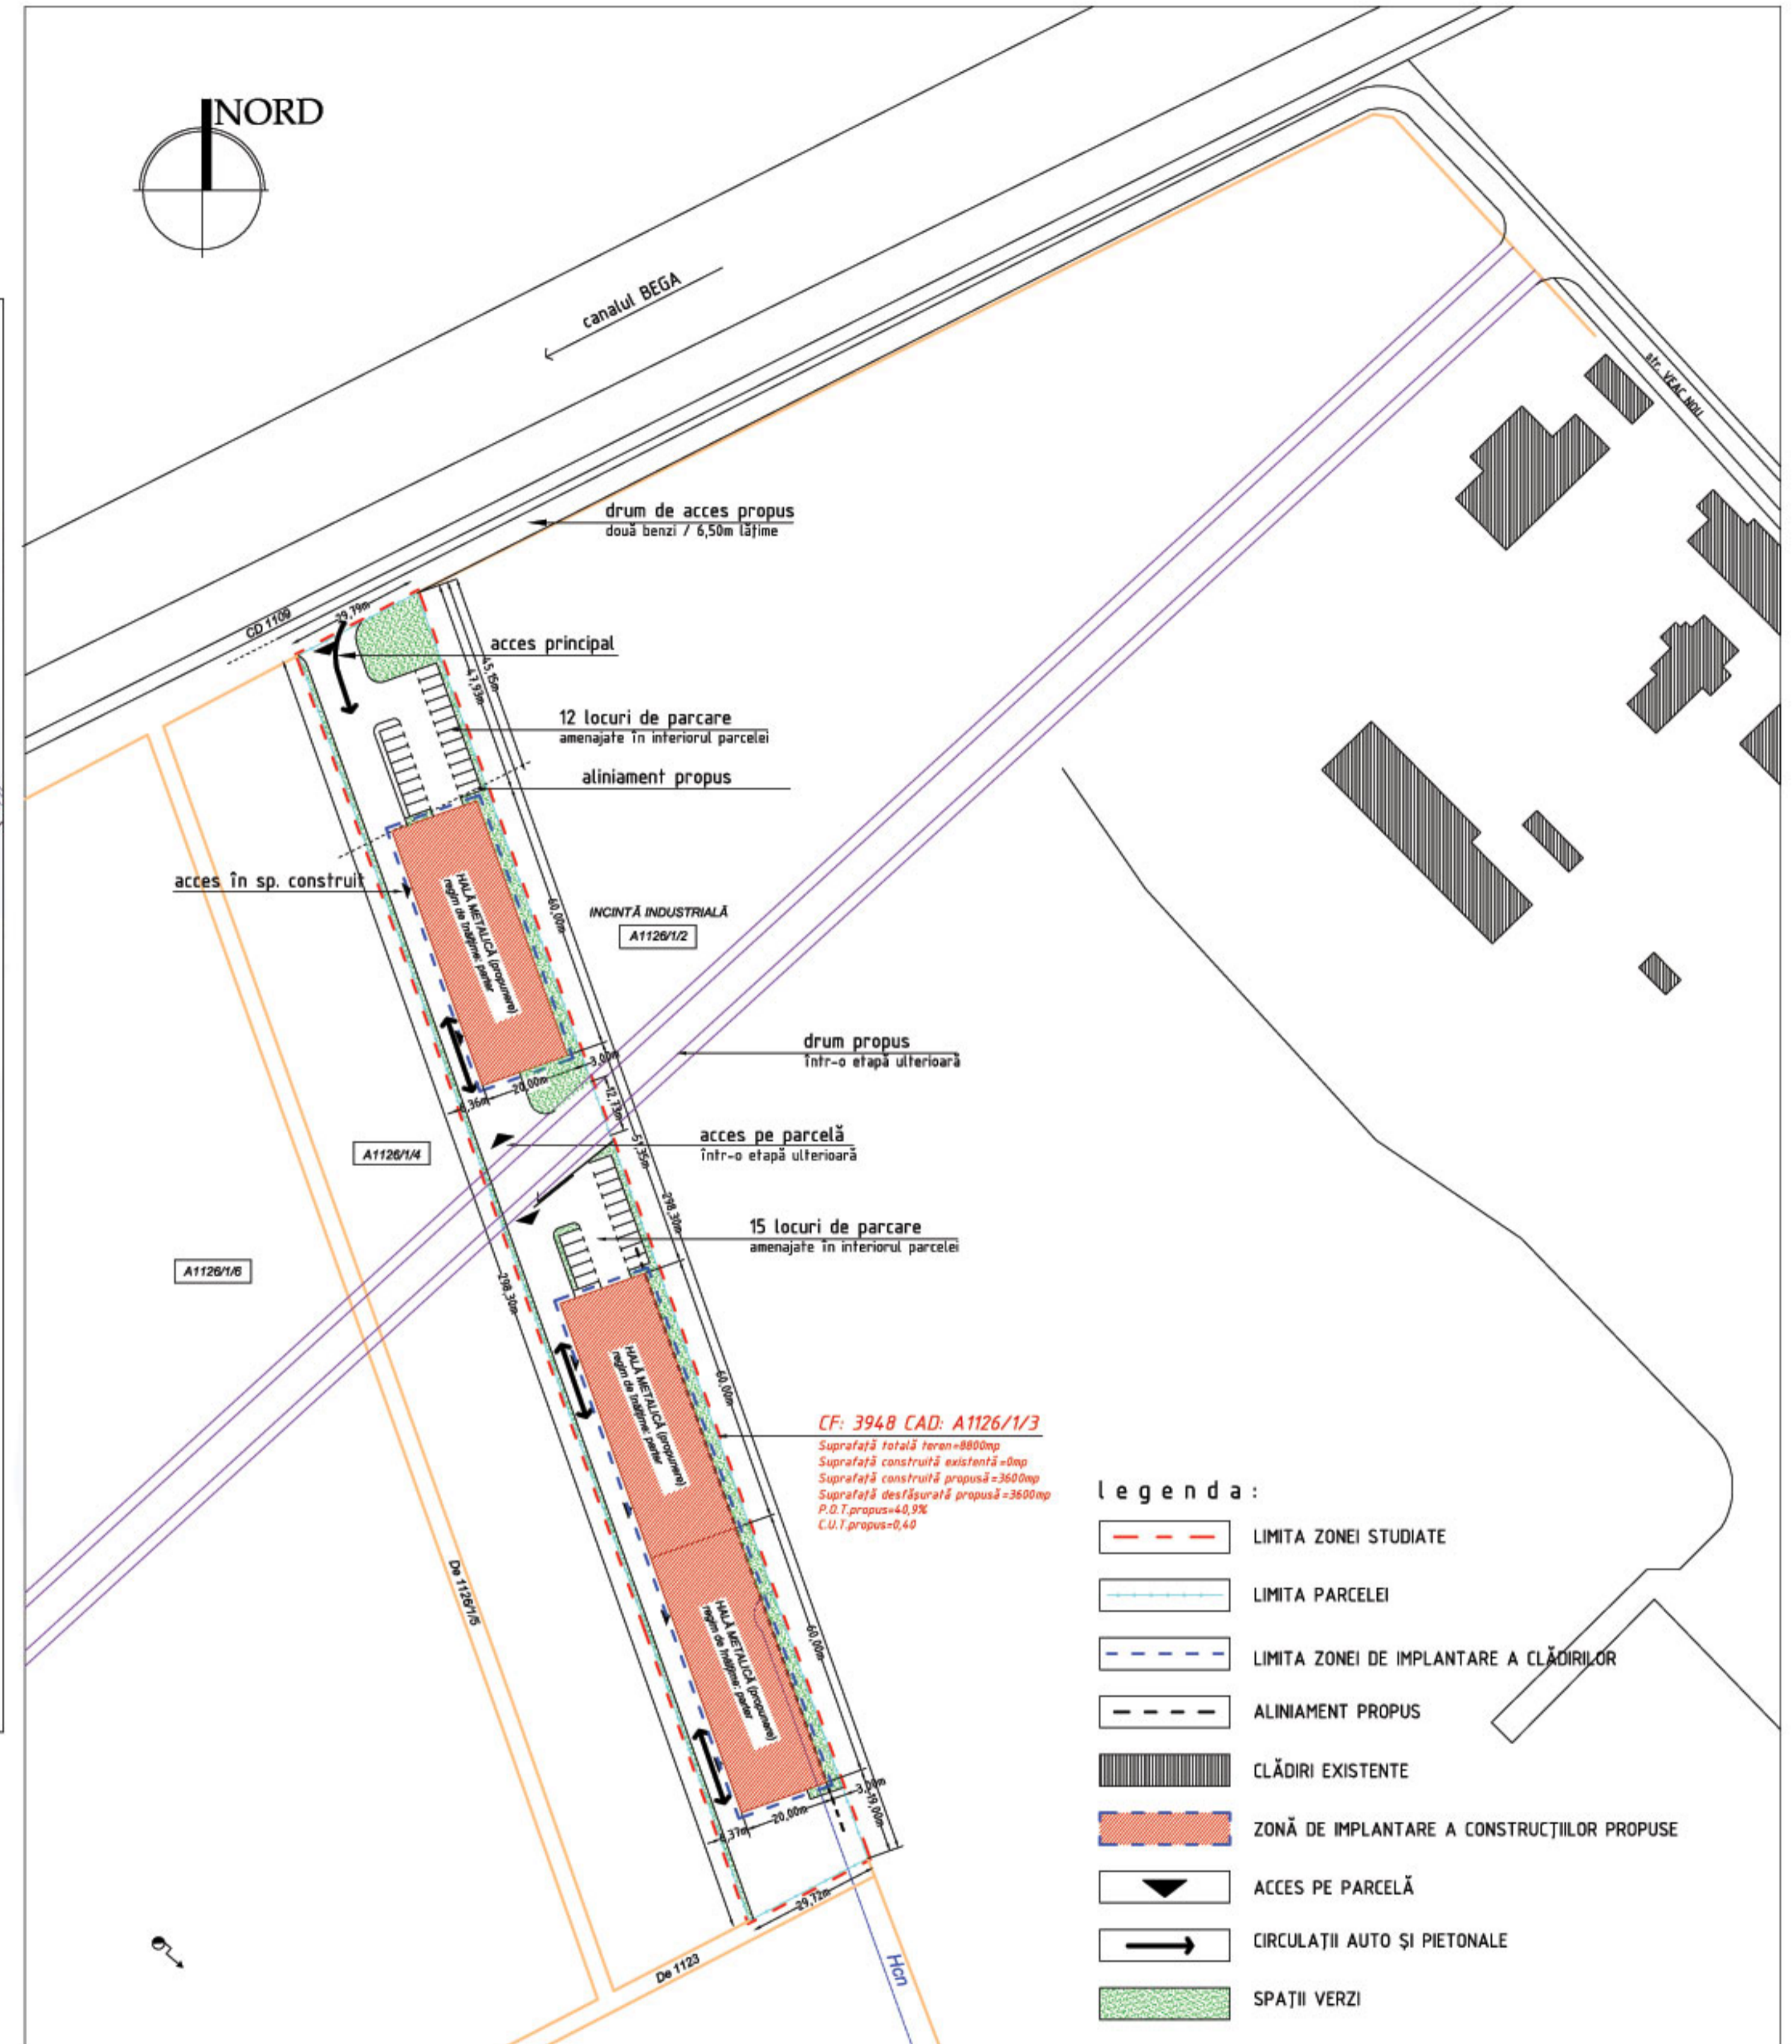

scara 1:1000
0m 10 20 30 40 50

CF: 3948 CAD: A1126/1/3
Suprafață totală teren=8800mp
Suprafață construită existentă=0mp
Suprafață construită propusă=3600mp
Suprafață desfășurată propusă=3600mp
P.O.T.propus=40,9%
C.U.T.propus=0,40

Legenda:

- LIMITA ZONEI STUDIATE
- LIMITA PARCELEI
- LIMITA ZONEI DE IMPLANTARE A CLĂDIRILOR
- ALINIAMENT PROPUȘ
- CLĂDIRI EXISTENTE
- ZONĂ DE IMPLANTARE A CONSTRUCȚIILOR PROPUȘ
- ACCES PE PARCELĂ
- CIRCULAȚII AUTO ȘI PIETONALE
- SPAȚII VERZI

bilanț teritorial:

P.O.T.existent=0,0% P.O.T.propus=40,9%
C.U.T.existent=0,0 C.U.T.propus=0,40

Suprafață totală teren=8800mp
Suprafață parcare=855mp
Suprafață construcții=3600mp
Suprafață spații verzi=780mp

aplicație	nume, prenume	semnătura	carța	rolul / raportul nr. / dată
PROIECTAT	arh. ANDREICUȚ IOAN SABIN			Beneficiar: SCHOPEȘCU OCTAVIA SILVIA Amplasament: JUD. TIMIȘ, TIMIȘOARA, ZONA FREIDORF Titlu proiect: ELABORARE P.U.D.: CONSTRUCȚIE FABRICĂ PRODUSE DE PANIFICAȚIE ȘI PATISERIE
DESEINAT	arh. ANDREICUȚ IOAN SABIN			Scara: 1:5000 1:1000 Data: IUL. 2006
VERIFICAT	arh. MICLĂUȘ MARIUS VASILE			Titlu planșă: REGLEMENTĂRI URBANISTICE

Proiect nr.: 129 / 2006
Faza: P.U.D.
Planșă nr.: 129 - A 03