


VARIANTA DE OCOLIRE TIMISOARA SUD  
 PLAN GENERAL  
 Scara 1:10+000

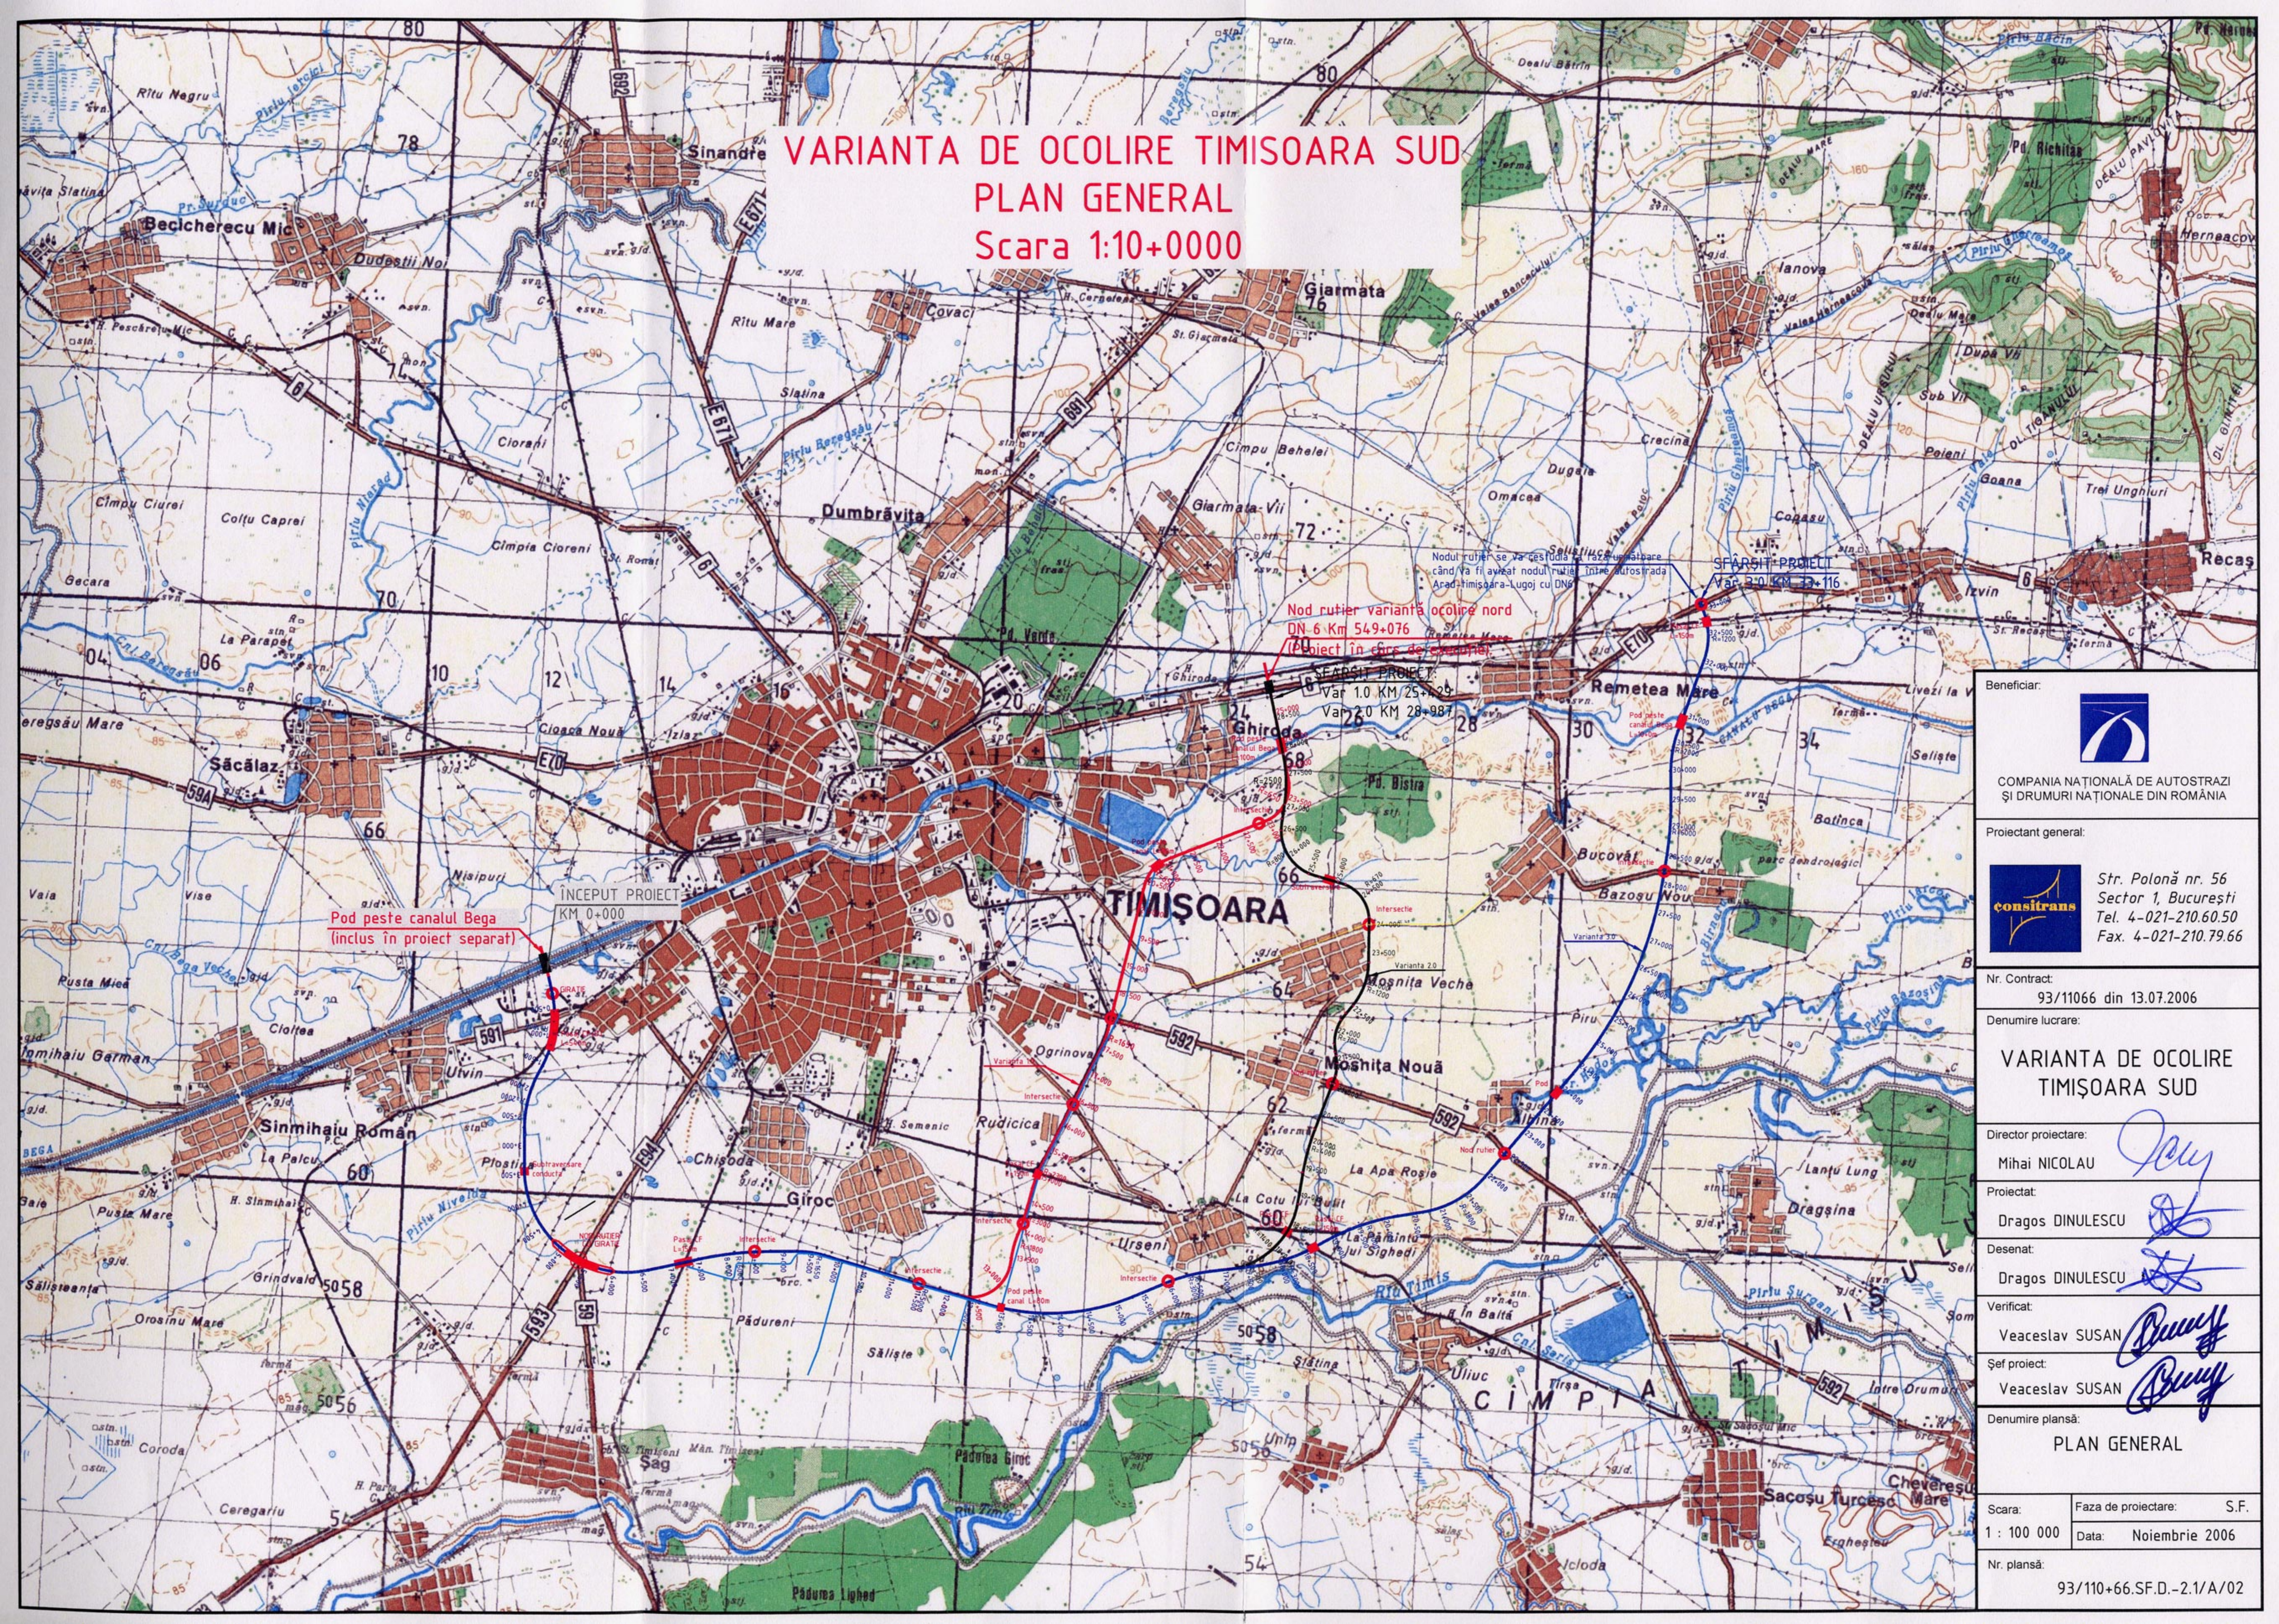

Pod peste canalul Bega  
 (inclus în proiect separat)

Nod rutier se va gestiona în așa fel încât să nu se creeze un nod rutier în zona autostrăzii Arad-Timișoara-Lugoj cu DN 6

Beneficiar:		
COMPANIA NAȚIONALĂ DE AUTOSTRAZI ȘI DRUMURI NAȚIONALE DIN ROMÂNIA		
Proiectant general:		
Str. Polonă nr. 56 Sector 1, București Tel. 4-021-210.60.50 Fax. 4-021-210.79.66		
Nr. Contract:		93/11066 din 13.07.2006
Denumire lucrare:		VARIANTA DE OCOLIRE TIMIȘOARA SUD
Director proiectare:		Mihai NICOLAU
Proiectat:		Dragos DINULESCU
Desenat:		Dragos DINULESCU
Verificat:		Veaceslav SUSAN
Șef proiect:		Veaceslav SUSAN
Denumire planșă:		PLAN GENERAL
Scara:	Faza de proiectare:	S.F.
1 : 100 000	Data:	Noiembrie 2006
Nr. planșă:		93/110+66.SF.D.-2.1/A/02