


**P.U.Z DEZVOLTARE ZONA LOCUINTE
CU FUNCTIUNI COMPLEMENTARE**
Timisoara zona Torontal
CF. 403995 cu top 403995 cu top vechi 23406; 23407; 23408
REGLEMENTARI EDILITARE

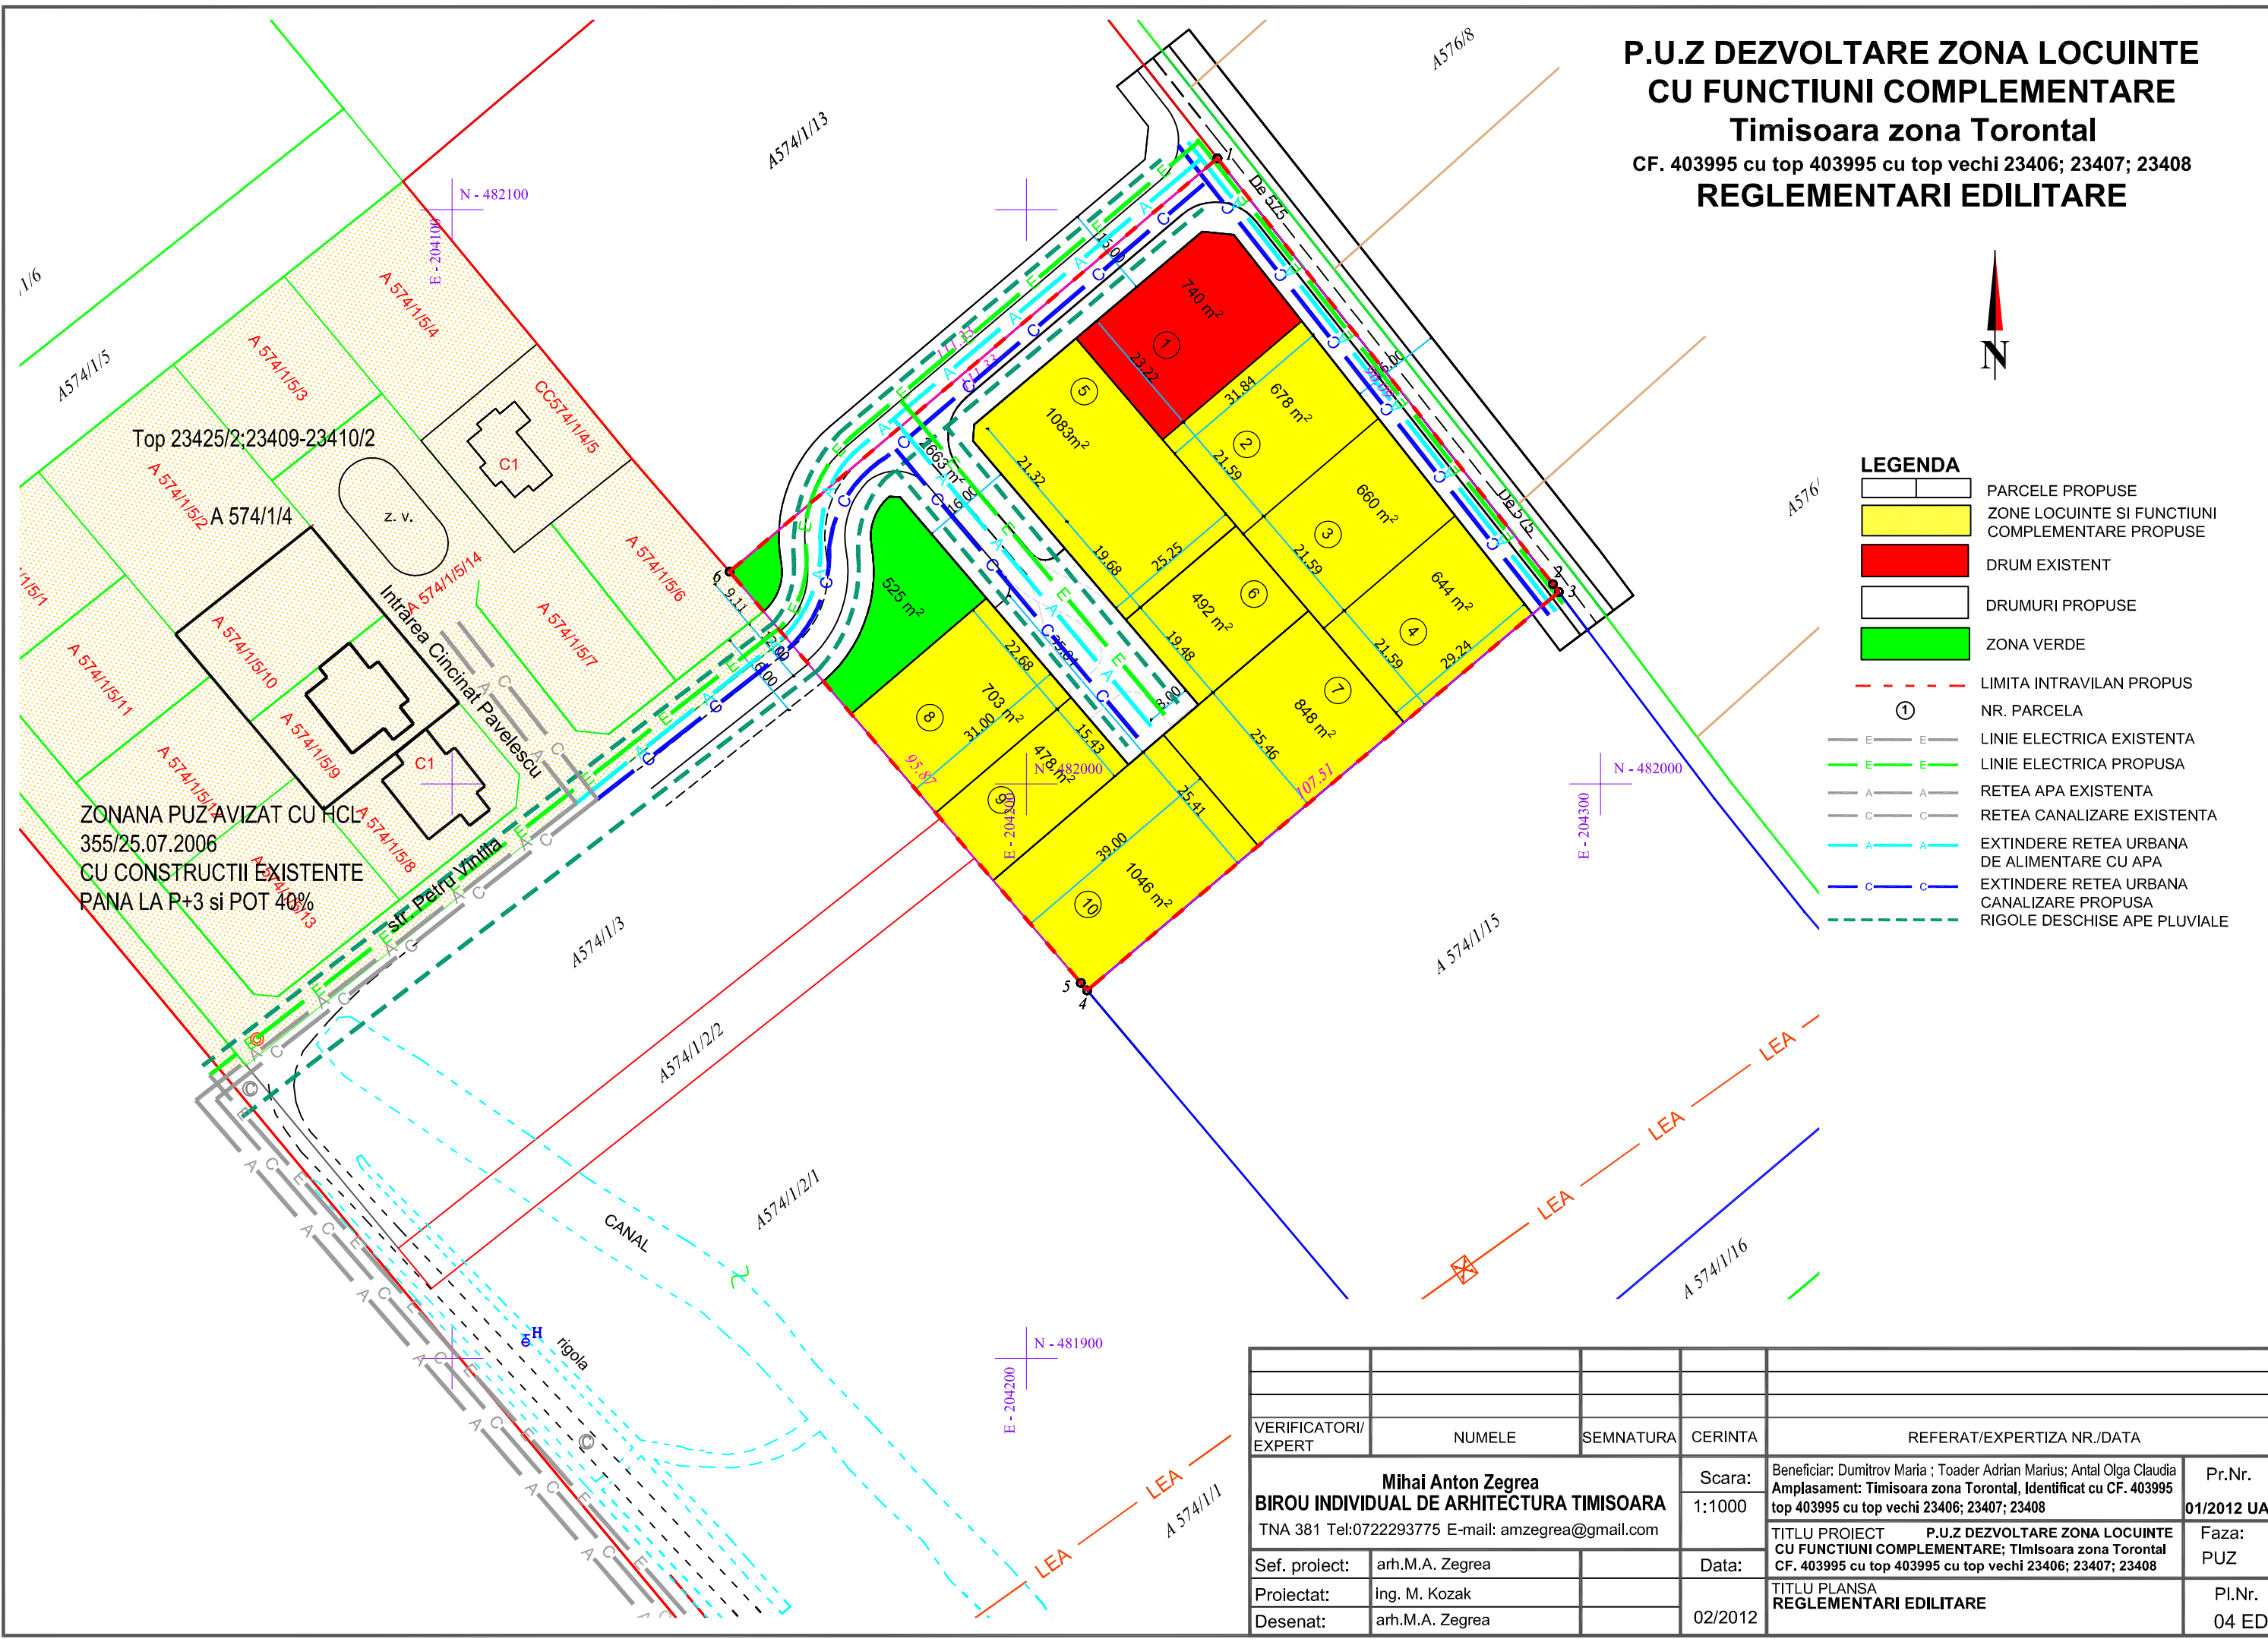

LEGENDA

- PARCELE PROPUSE
- ZONE LOCUINTE SI FUNCTIUNI COMPLEMENTARE PROPUSE
- DRUM EXISTENT
- DRUMURI PROPUSE
- ZONA VERDE
- LIMITA INTRAVILAN PROPUS
- 1 NR. PARCELA
- LINIE ELECTRICA EXISTENTA
- LINIE ELECTRICA PROPUSE
- RETEA APA EXISTENTA
- RETEA CANALIZARE EXISTENTA
- EXTINDERE RETEA URBANA DE ALIMENTARE CU APA
- EXTINDERE RETEA URBANA CANALIZARE PROPUSE
- RIGOLE DESCHISE APE PLUVIALE



ZONANA PUZ AVIZAT CU HCL
355/25.07.2006
CU CONSTRUCTII EXISTENTE
PANA LA P+3 si POT 40%

VERIFICATORI/ EXPERT	NUMELE	SEMNATURA	CERINTA	REFERAT/EXPERTIZA NR./DATA	
Mihai Anton Zegrea BIROU INDIVIDUAL DE ARHITECTURA TIMISOARA TNA 381 Tel:0722293775 E-mail: amzegrea@gmail.com			Scara: 1:1000	Beneficiar: Dumitrov Maria ; Toader Adrian Marius; Antal Olga Claudia Amplasament: Timisoara zona Torontal, Identificat cu CF. 403995 top 403995 cu top vechi 23406; 23407; 23408	
Sef. proiect:	arh.M.A. Zegrea		Data:	TITLU PROIECT P.U.Z DEZVOLTARE ZONA LOCUINTE CU FUNCTIUNI COMPLEMENTARE; Timisoara zona Torontal CF. 403995 cu top 403995 cu top vechi 23406; 23407; 23408	
Proiectat:	ing. M. Kozak		02/2012	TITLU PLANSA REGLEMENTARI EDILITARE	
Desenat:	arh.M.A. Zegrea			Pr.Nr. 01/2012 UAT Faza: PUZ PI.Nr. 04 ED	