P.U.Z DEZVOLTARE ZONA LOCUINTE CU FUNCTIUNI COMPLEMENTARE
Timisoara zona Torontal
CF. 403995 cu top 403995 cu top vechi 23406; 23407; 23408
PLAN DE SITUATIE EXISTENT

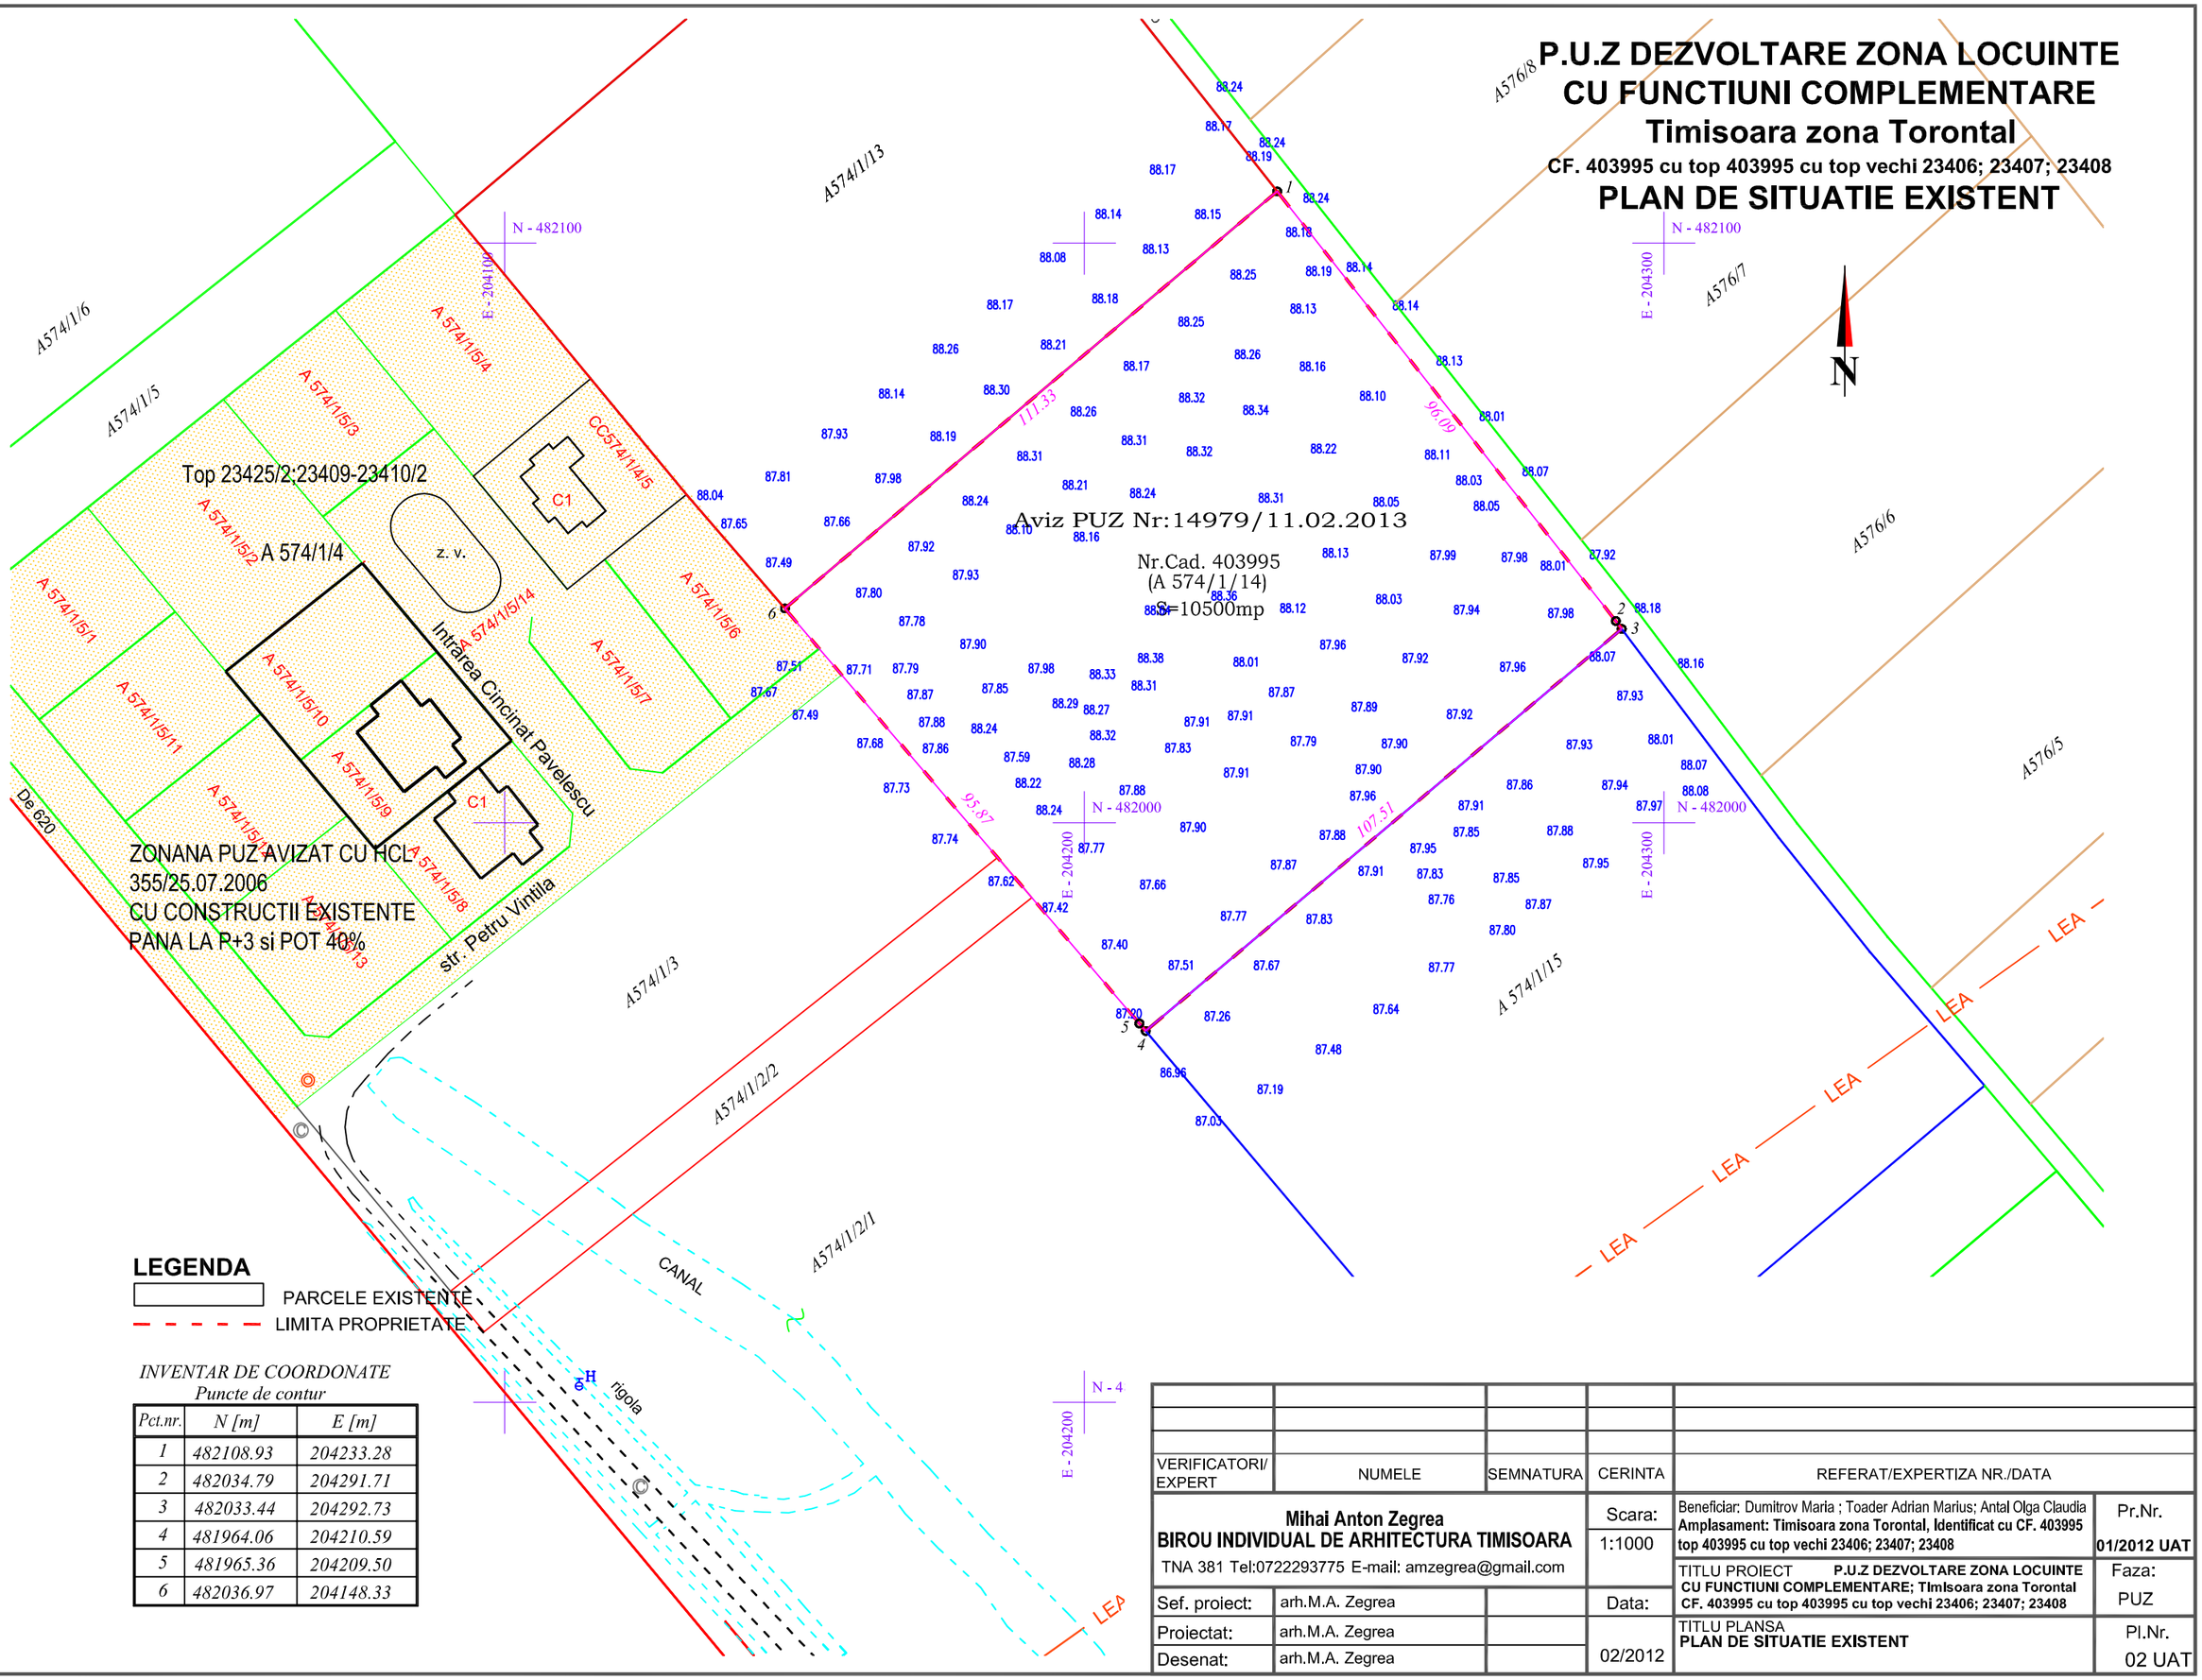

LEGENDA

PARCELE EXISTENTE

LIMITA PROPRIETATE

INVENTAR DE COORDONATE
Puncte de contur

Pct.nr.	N [m]	E [m]
1	482108.93	204233.28
2	482034.79	204291.71
3	482033.44	204292.73
4	481964.06	204210.59
5	481965.36	204209.50
6	482036.97	204148.33

VERIFICATORI/ EXPERT	NUMELE	SEMNATURA	CERINTA	REFERAT/EXPERTIZA NR./DATA
Mihai Anton Zegrea **BIROU INDIVIDUAL DE ARHITECTURA TIMISOARA** TNA 381 Tel:0722293775 E-mail: amzegrea@gmail.com			Scara: 1:1000	Beneficiar: Dumitrov Maria ; Toader Adrian Marius; Antal Olga Claudia **Amplasament: Timisoara zona Torontal, Identificat cu CF. 403995 top 403995 cu top vechi 23406; 23407; 23408**
				Pr.Nr. **01/2012 UAT**
				TITLU PROIECT **P.U.Z DEZVOLTARE ZONA LOCUINTE CU FUNCTIUNI COMPLEMENTARE; TImIsoara zona Torontal CF. 403995 cu top 403995 cu top vechi 23406; 23407; 23408**
				Faza: PUZ
Sef. proiect:	arh.M.A. Zegrea		Data:	TITLU PLANSA **PLAN DE SITUATIE EXISTENT**
Proiectat:	arh.M.A. Zegrea		02/2012	Pl.Nr. 02 UAT
Desenat:	arh.M.A. Zegrea			