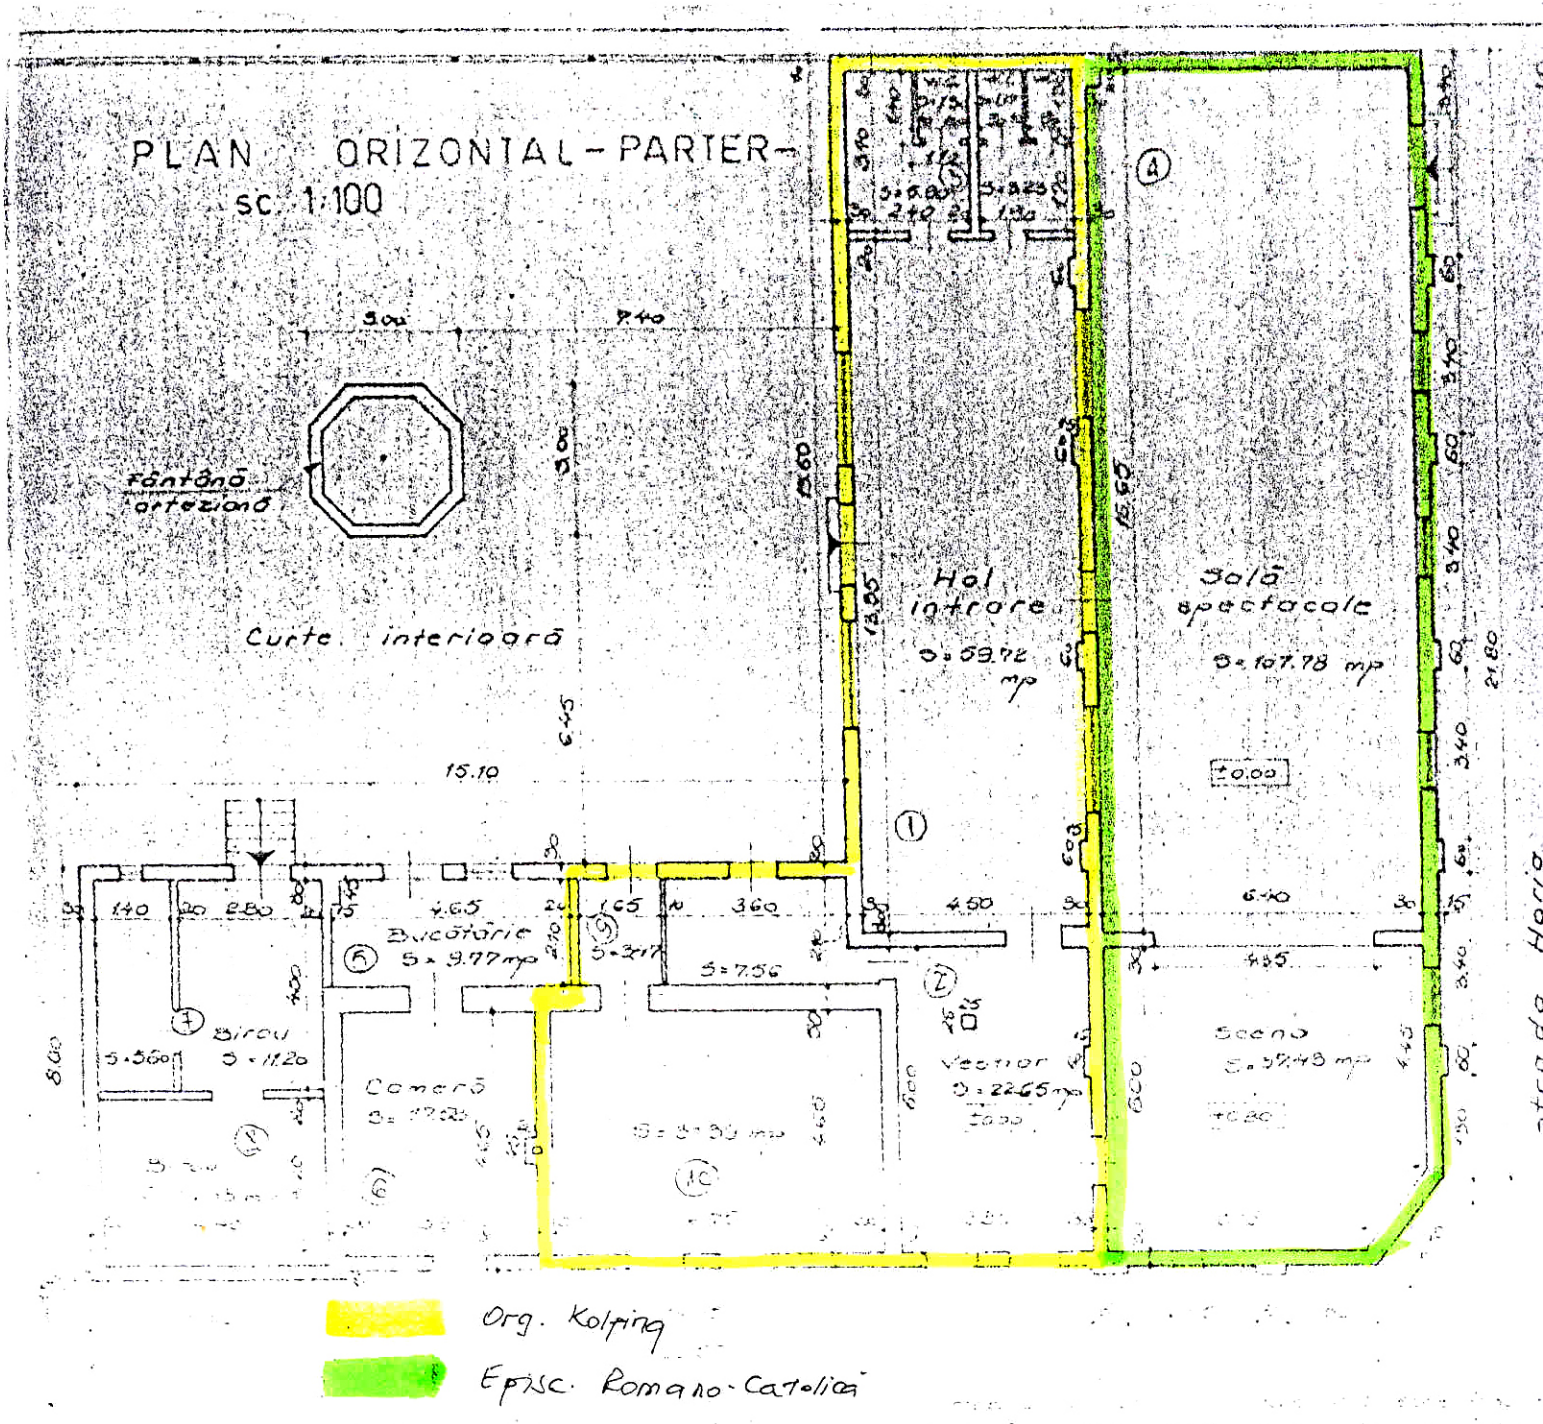
PLAN ORIZONTAL - PARTER -
sc. 1:100
fântână arteziană
Curte interioară
Hol intrare
S = 59.72 mp
Sală spectacole
S = 107.78 mp
Bucătărie
S = 9.77 mp
Birou
S = 11.20
Cameră
Vestiar
S = 22.65 mp
Scenă
S = 32.48 mp
Org. Kolping
Episc. Romano-Catolică