


PLAN URBANISTIC DE DETALIU **P. U. D.**

CONSTRUIRE DEPOZIT MATERIALE DE CONSTRUCȚII, BIROURI, SHOWROOM, ÎMPREJMUIRE ȘI ACCES AUTO

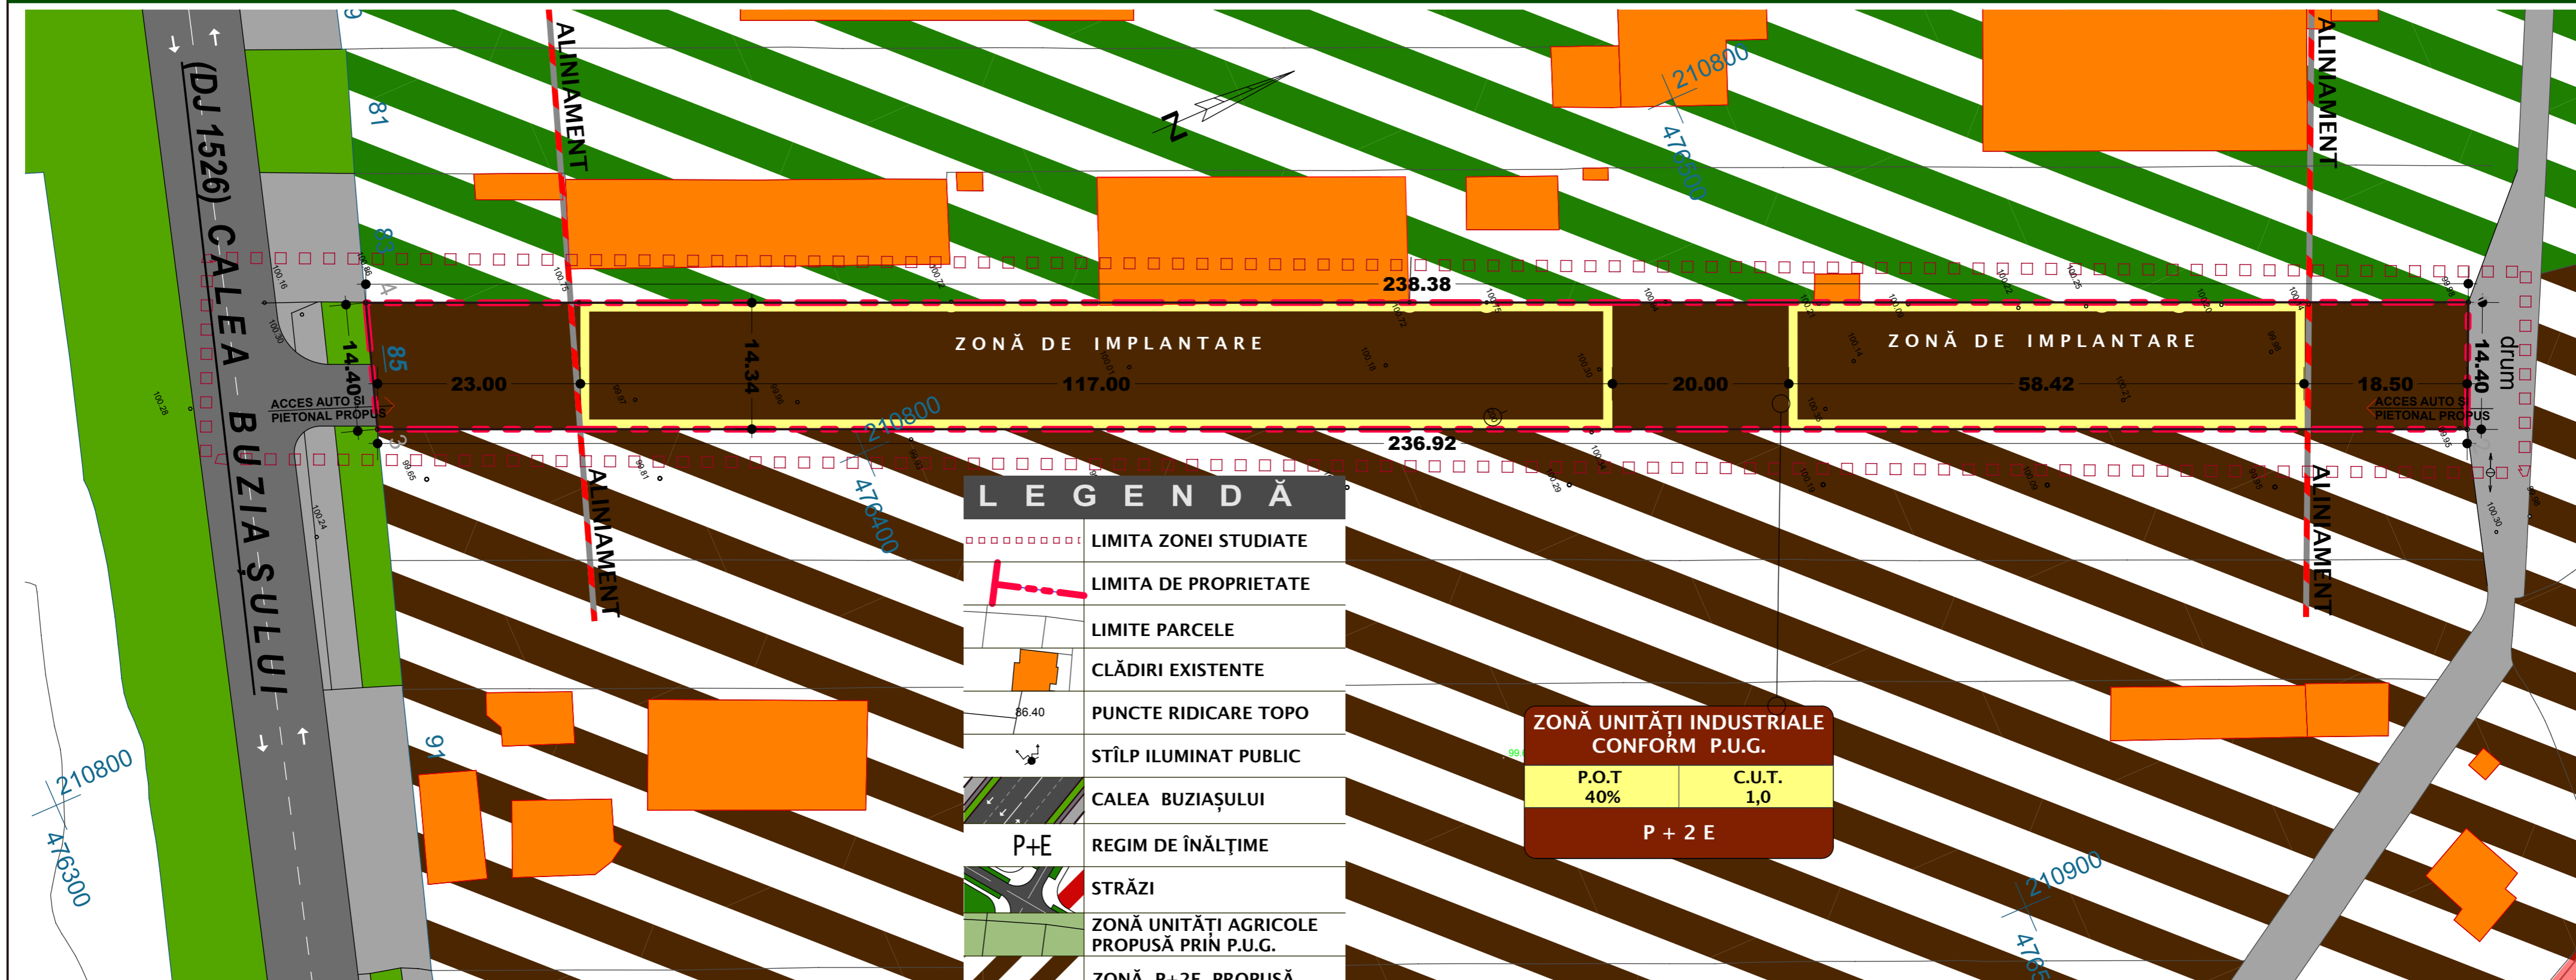

LEGENDĂ

	LIMITA ZONEI STUDIATE
	LIMITA DE PROPRIETATE
	LIMITE PARCELE
	CLĂDIRI EXISTENTE
	PUNCTE RIDICARE TOPO
	STÎLP ILUMINAT PUBLIC
	CALEA BUZIAȘULUI
	REGIM DE ÎNĂLȚIME
	STRĂZI
	ZONĂ UNITĂȚI AGRICOLE PROPUȘĂ PRIN P.U.G.
	ZONĂ P+2E PROPUȘĂ
	ZONĂ DE IMPLANTARE ZONĂ P+2E
	ZONĂ INDUSTRIALĂ
	REGLEMENTARE PROPUȘĂ
	ZONĂ SPAȚII VERZI PROPUȘĂ PRIN P.U.G.

ZONĂ UNITĂȚI INDUSTRIALE CONFORM P.U.G.	
P.O.T 40%	C.U.T. 1,0
P + 2 E	

AC TECTURA
 RO - 30092 Timșoara, str. Dr. Gheorghe Marinescu nr.1, apt.09
 tel/fax:+40 0256 435 716 e-mail: office@actectura.ro

SPECIFICAȚIE	NUME	SEMĂNĂTURĂ	SCARA
ȘEF PROIECT	arhitect Mircea Crăculeac		1:1000
PROIECTAT	arhitect Nenad Luchin		DATA
DESENAT	arhitect Nenad Luchin		03/2012

BENEFICIAR	S.C. REMBKA S.R.L.	PROIECT NR.	119/2012
TITLU PROIECT	P.U.D. - CONSTRUIRE DEPOZIT MATERIALE DE CONSTRUCȚII, BIROURI, SHOWROOM, ÎMPREJMUIRE ȘI ACCES AUTO	FAZA	P. U. D.
AMPLASAMENT	MUNICIPIUL TIMIȘOARA CALEA BUZIAȘULUI NR. 85	PLANȘA NR.	2.1
TITLU PLANȘĂ	REGLEMENTĂRI URBANISTICE - ZONIFICARE SITUAȚIA PROPUȘĂ		