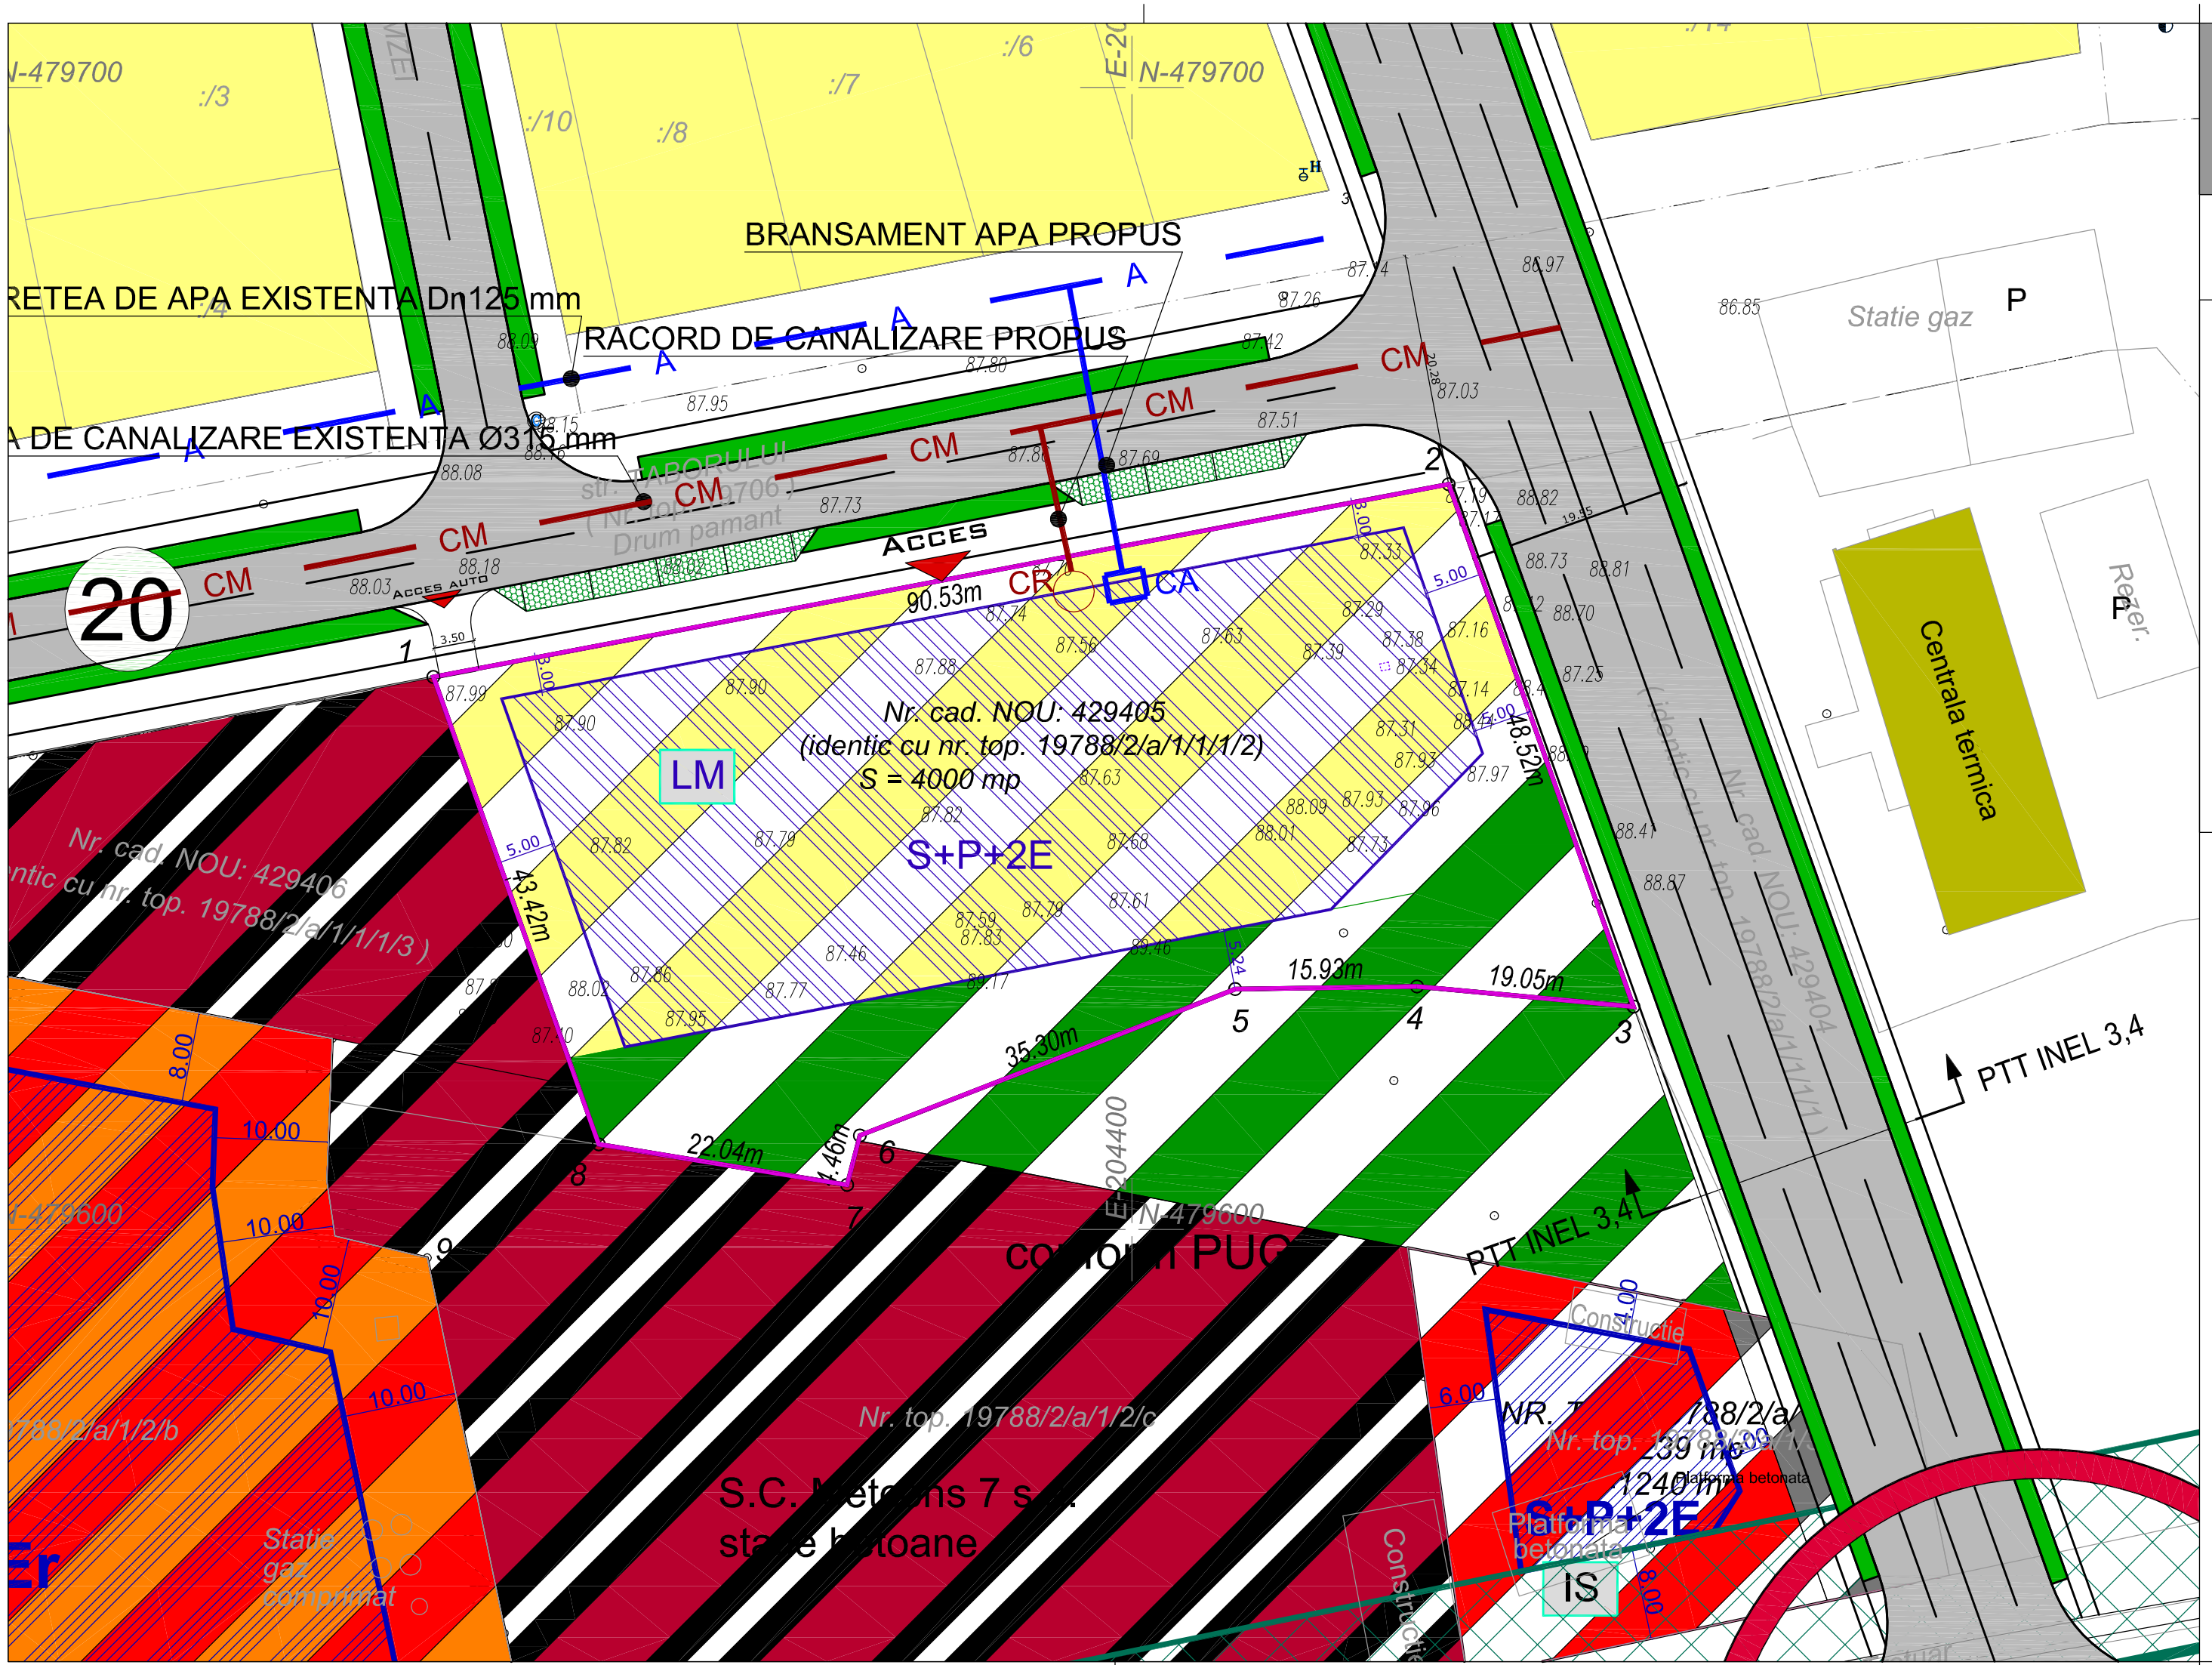

Plan Urbanistic de Detaliu

Biserică, aşezământ social, casa parohială, capelă provizorie, împrejmuire

Strada Taborului nr. 3A, Timisoara

REGLEMENTARI EDILITARE

LEGENDA

- Limita teren P.U.D./ Limita proprietate
- Limite parcele existente
- Constructii existente
- Constructii locuire individuala existente
- Constructii locuire colectiva existente
- Constructii productie, depozitare existente
- Constructii edilitare existente
- Constructii aferente cailor ferate existente
- Drumuri existente/ proiectate
- Linie electrica aeriana / zona protectie
- Zone institutii si servicii publice - conf. P.U.G.
- Zone pentru locuinte, functiuni complementare - conform P.U.G.
- Zona de spatii verzi amenajate - conf. P.U.G.
- Interdictie temporara de construire pana la aprobare PUZ/schimbare functiune-conf. PUG
- Zona locuire colectiva, comert, servicii reglementata prin PUZ
- Drumuri publice reglementate prin PUZ
- Intersectie propusa pentru modernizare - conf. PUG
- Zone verzi de aliniament existente/propuse

- A — Conducta de apa existenta
- A — Conducta de apa propusa
- CM — Conducta canalizare existenta
- CM — Conducta canalizare propusa
- CR — Camin de racord
- CA — Camin de apometru

Verificator:		Is,It–A,B,C,D,E,F	Referat nr./data:	
S.C. "HAL PRO" S.R.L. TIMISOARA Adresa: Timisoara, str. Ec. Teodoroiu, nr. 17, ap. 1, tel. 0356106796			Beneficiar: PAROHIA ORTODOXA ROMANA TIMISOARA BLASCOVICI	Nr. pr: 06005/ 2012
			Amplasament: TIMISOARA, Strada Taborului nr. 3A	
SPECIFICATIE	NUME	SEMNATURA	Scara: 1:500	
Intocmit:	ing. Rafael Ciocani		Denumire proiect: BISERICĂ, AŞEZĂMÂNT SOCIAL, CASA PAROHIALĂ, CAPELĂ PROVIZORIE, ÎMPREJMUIRE	Faza: P.U.D.
Verificat:	ing. Alin Cosa		Data: 07.2012	
Aprobat:	ing. Alin Cosa		PLAN DE SITUATIE LUCRARI EDILITARE	Pl.nr. 01–Ed