


Plan Urbanistic de Detaliu

Biserică, așezământ social, casa parohială, capelă provizorie, împrejurire
Strada Taborului nr. 3A, Timisoara

SITUATIA EXISTENTA

LEGENDA	
	Limita teren P.U.D./ Limita proprietate
	Limite parcele existente
	Construcții existente
	Construcții locuire individuale existente
	Construcții locuire colectiva existente
	Construcții productie, depozitare existente
	Construcții edilitare existente
	Construcții aferente cailor ferate existente
	Drumuri existente/ proiectate
	Linie electrica aeriana / zona protectie
	Zone institutii si servicii publice - conf. P.U.G.
	Zone pentru locuinte, functiuni complementare - conform P.U.G.
	Zona de spatii verzi amenajate - conf. P.U.G.
	Interdicție temporara de construire pana la aprobare PUZ/schimbare functiune-conf. PUG
	Zona locuire colectiva, comert, servicii reglementata prin PUZ
	Drumuri publice reglementate prin PUZ
	Intersecție propusa pentru modernizare - conf. PUG
	Zone verzi de aliniament existente/propuse

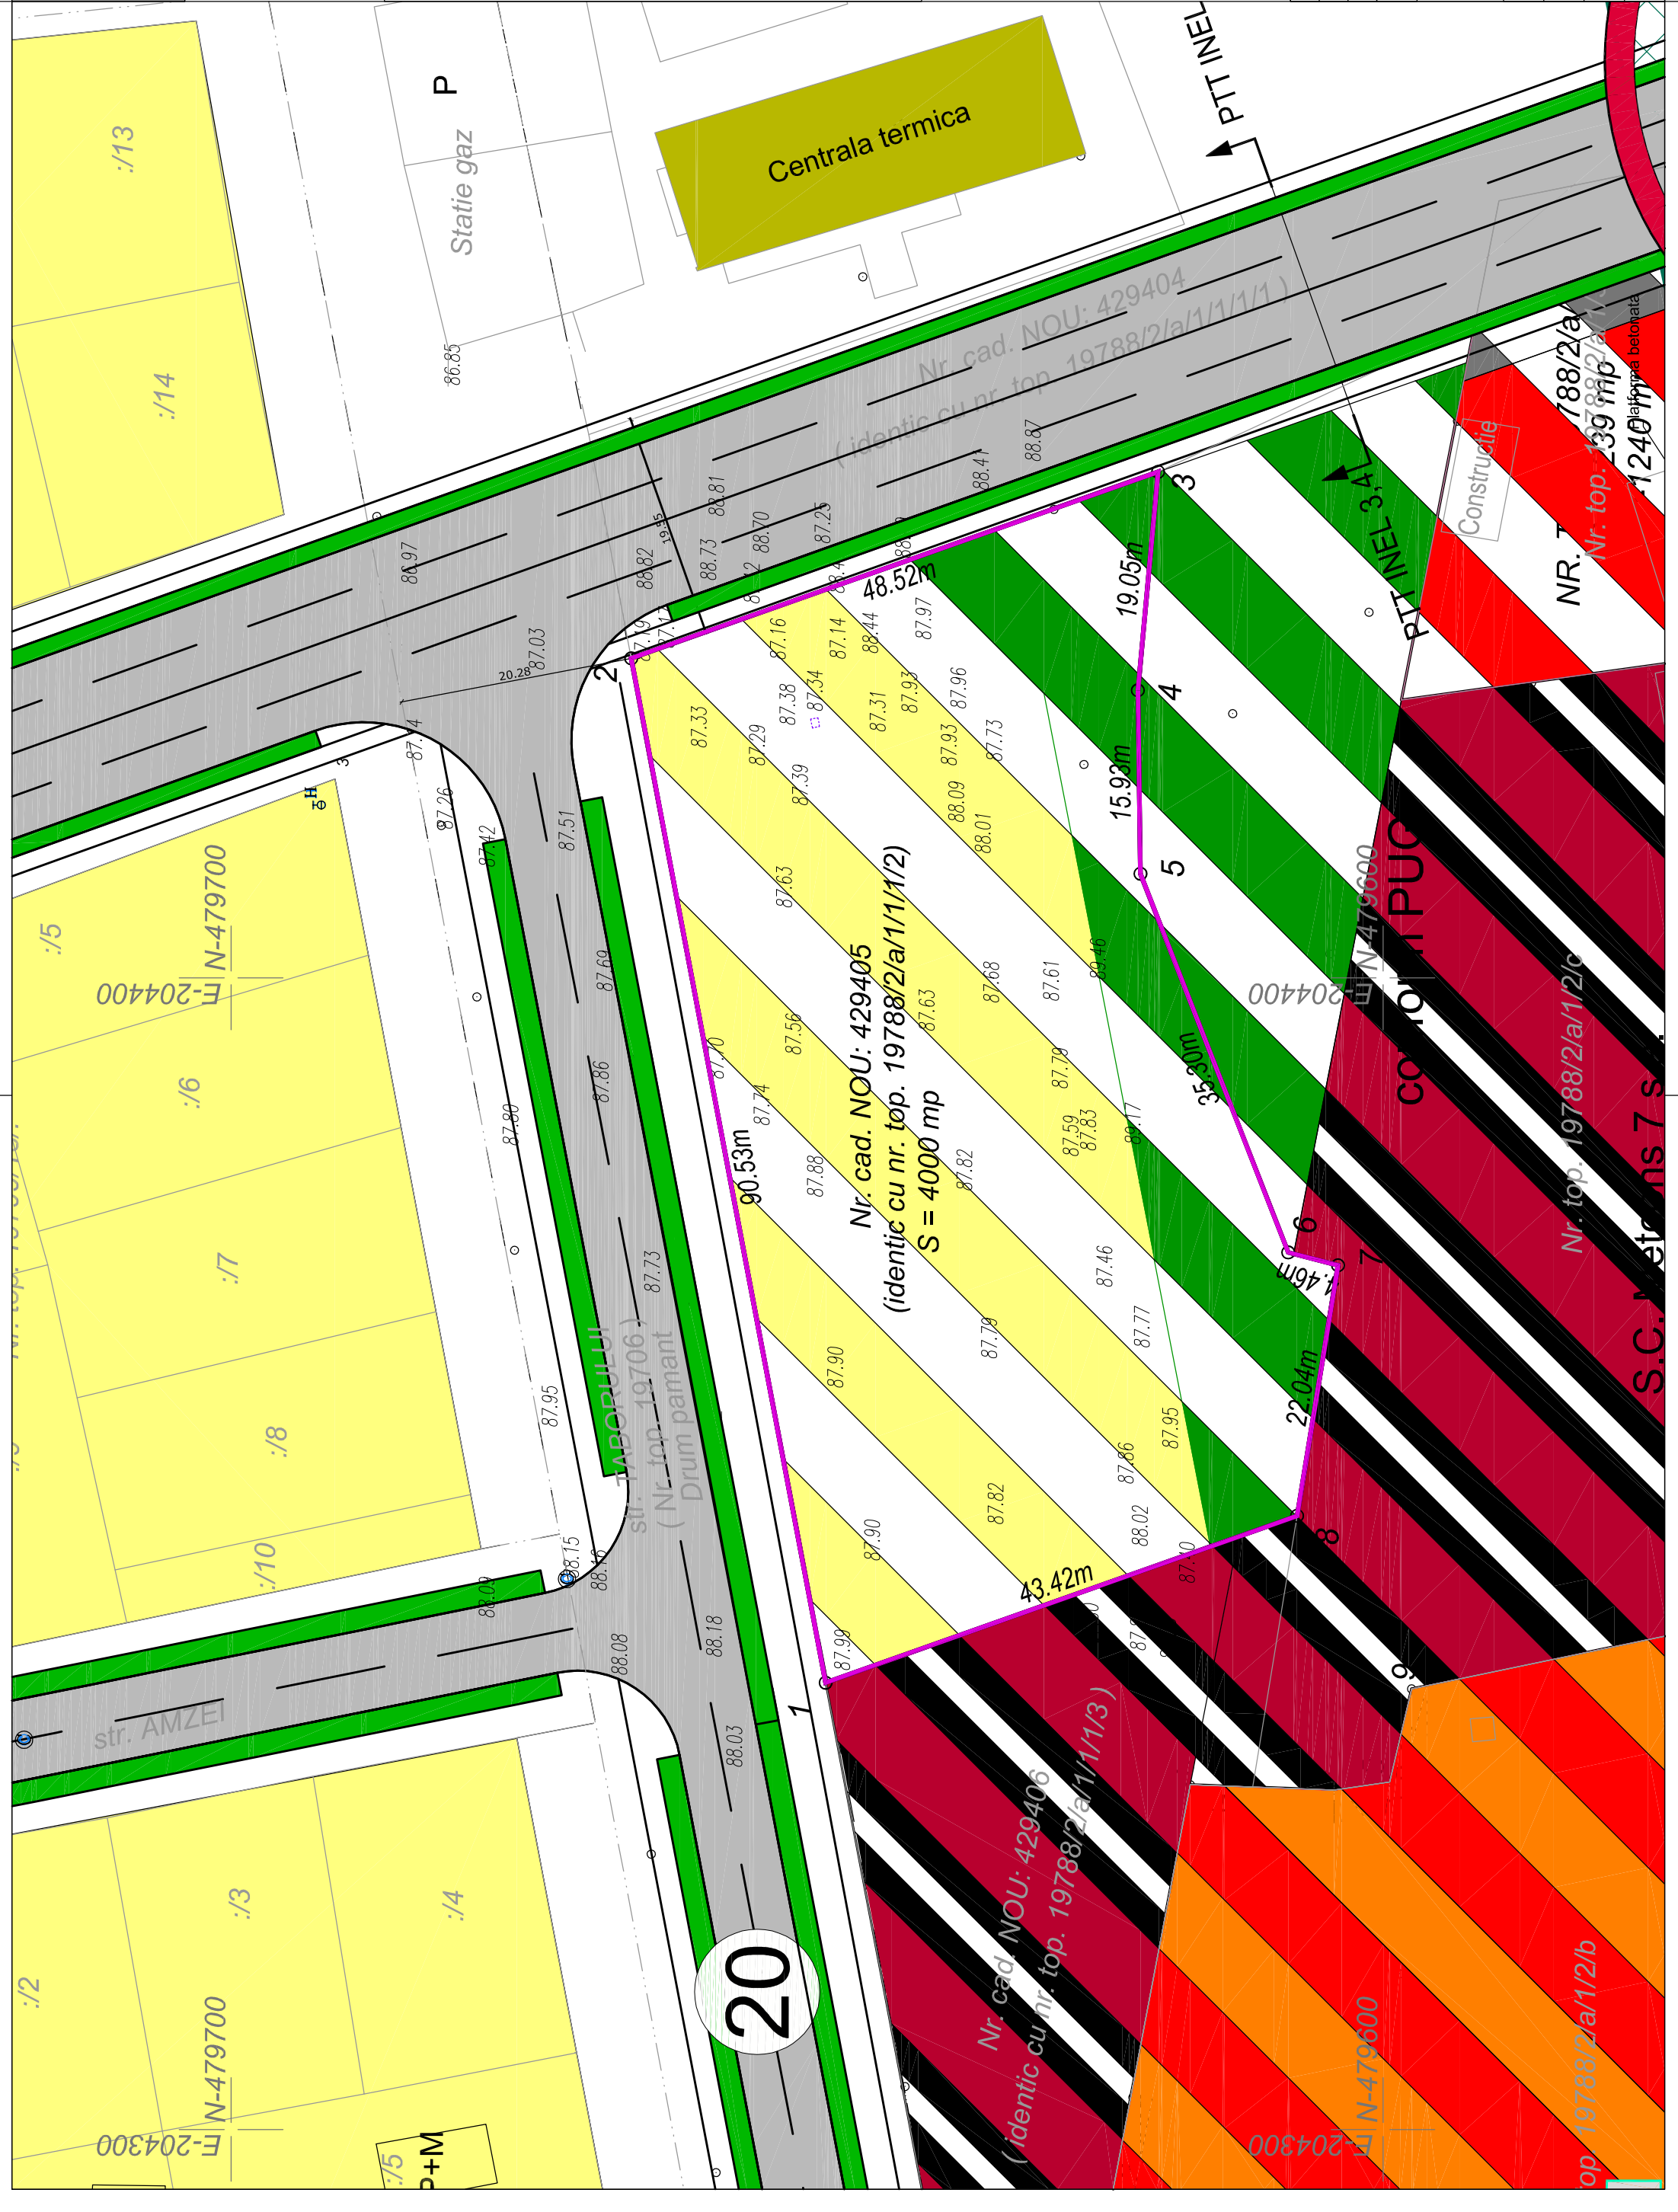

VERIFICATOR/ EXPERT	NUME	SEMNATURA	CERINTA	REFERAT/EXPERTIZA NR./DATA
	S.C. B-CuBB SRL			Beneficiar: PAROHIA ORTODOXA ROMANA TIMISOARA BLASCOVICI
SPECIFICATIE	NUME	SEMNATURA	scara:	Proiect nr. 02/2012/52
SEF PROIECT	Arh. Glad Tudora		1: 500	Faza: casa parohială, capelă provizorie, împrejurire Timisoara, Strada Taborului nr. 3A
PROIECTAT	Arh. Glad Tudora		data:	Titlu plansa: SITUATIA EXISTENTA
DESEINAT	Arh. Glad Tudora		07.2012	Plansa nr. 1