PLAN URBANISTIC ZONAL - Zonă de locuințe și funcțiuni complementare, Zona Torontal

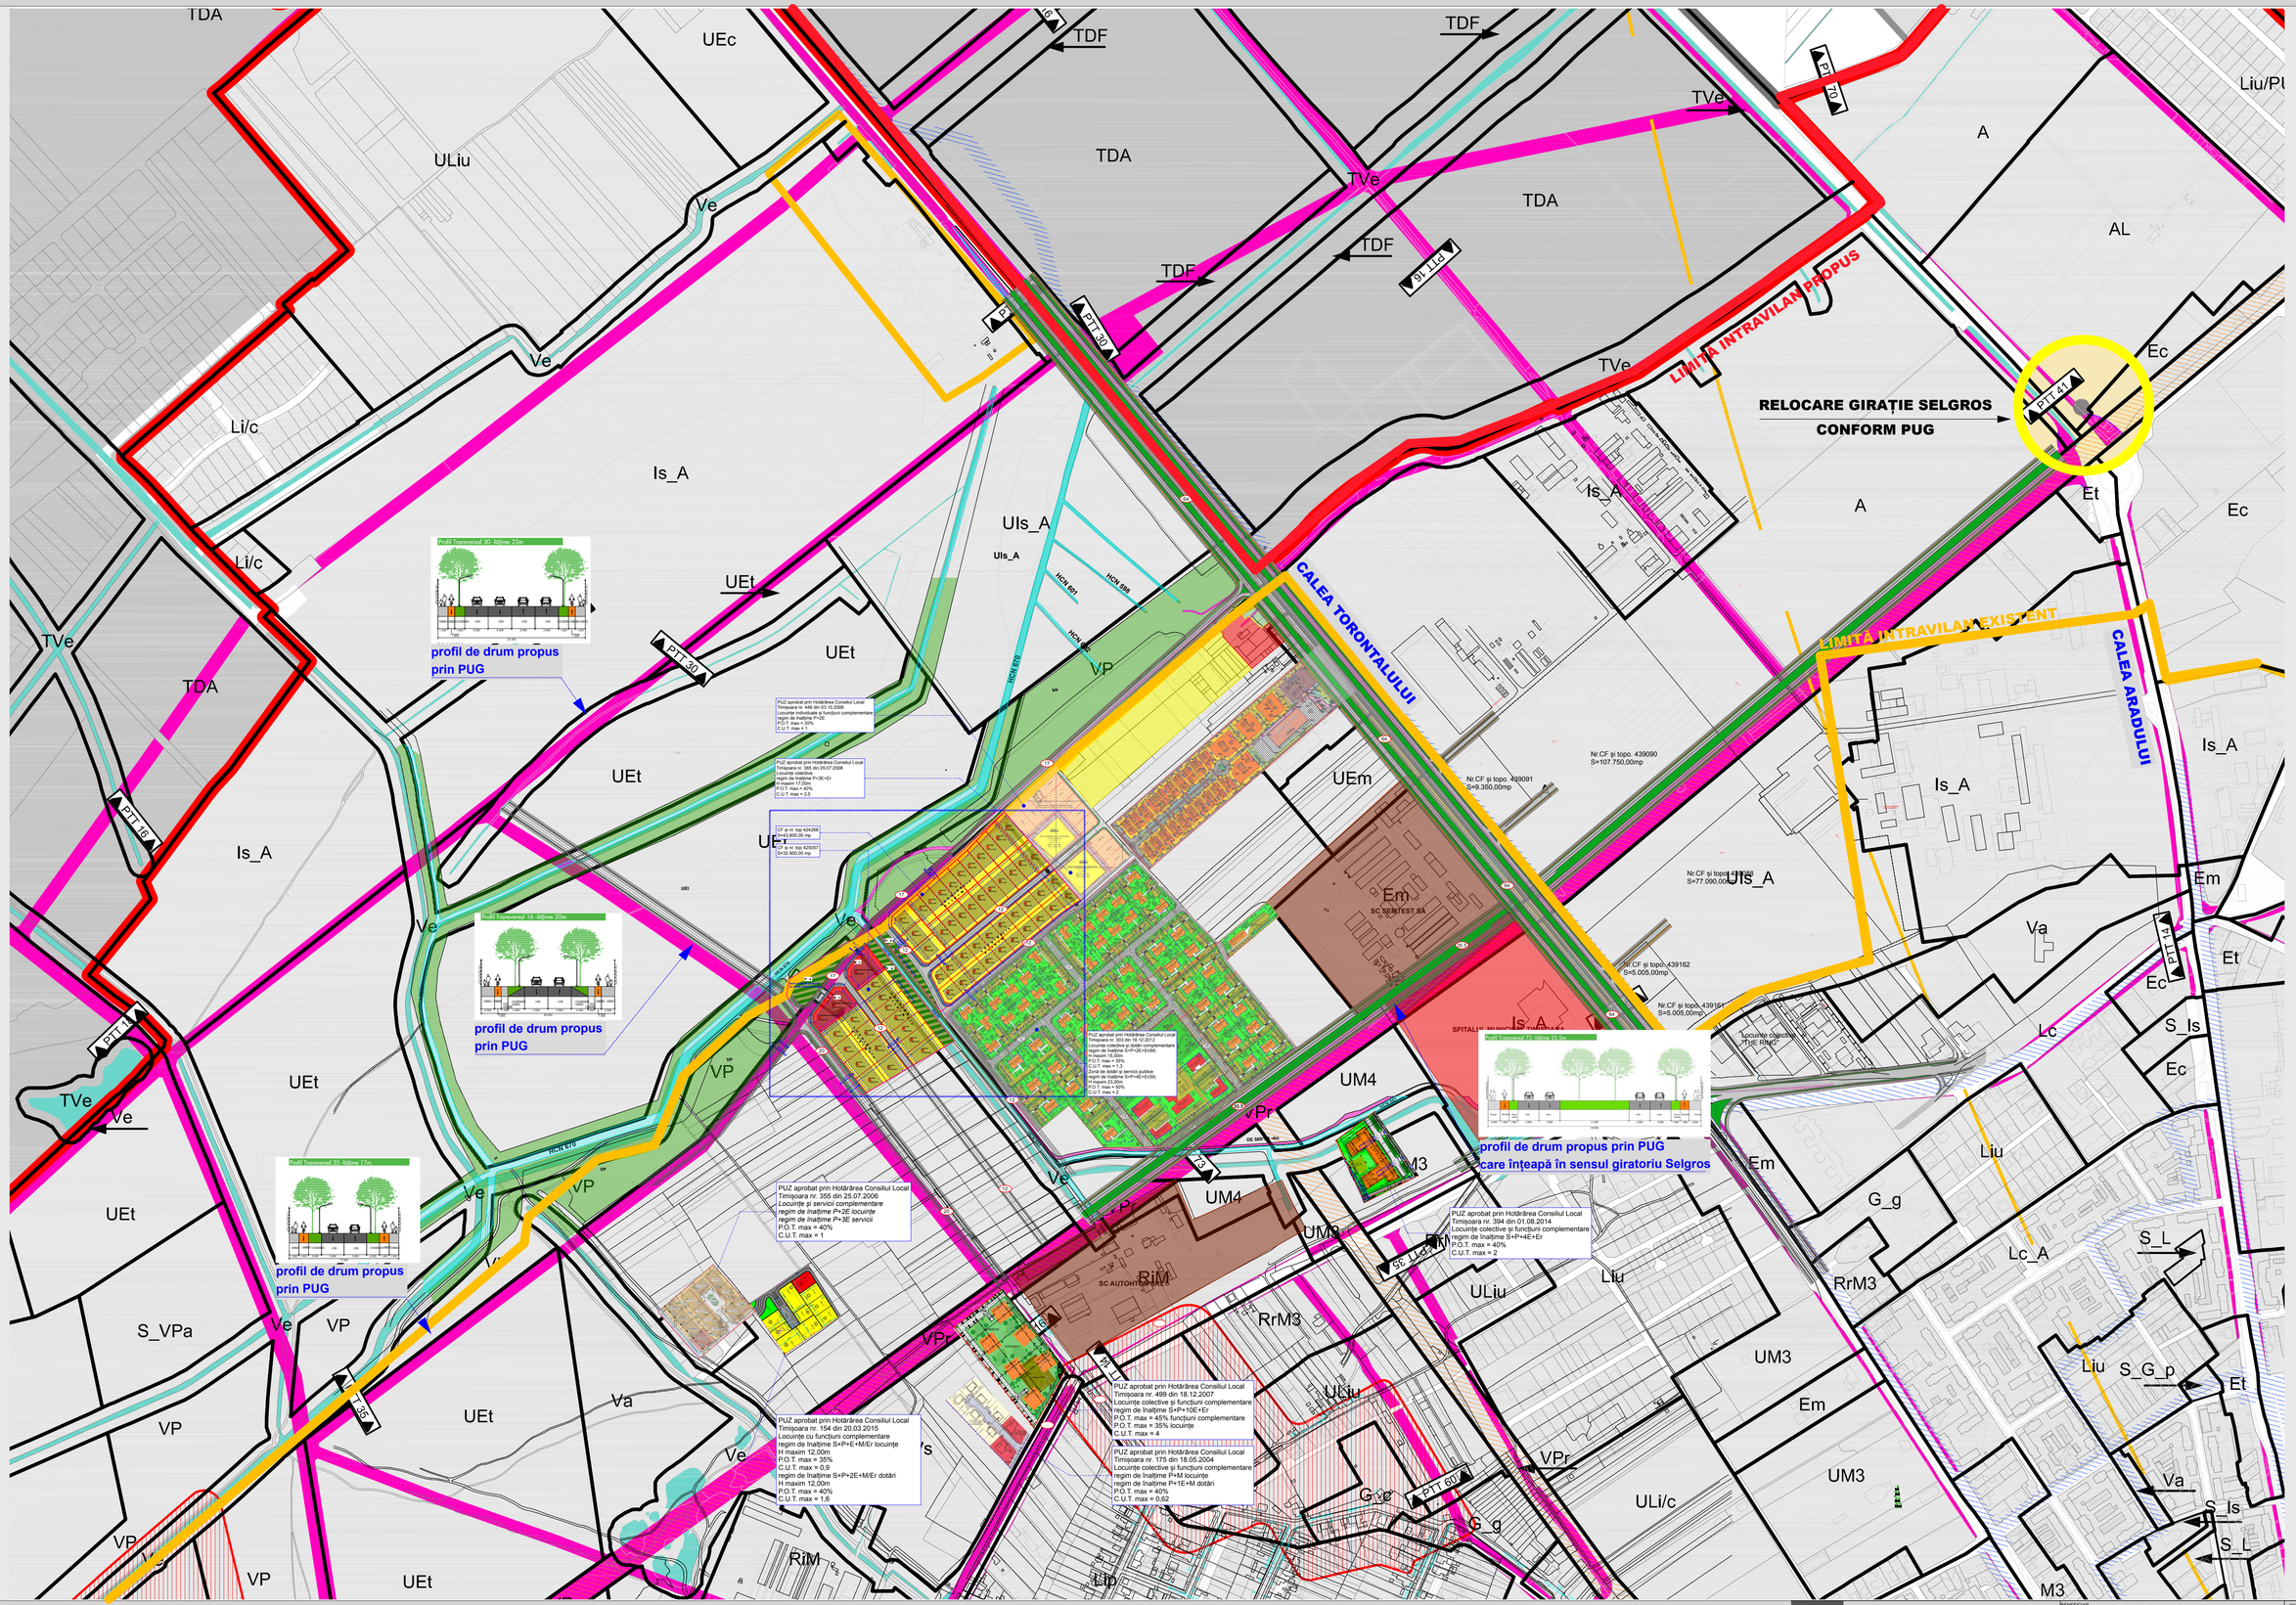

Beneficiar: **Bere – Semeredi Adrian Amedeo și soția**
Bere – Semeredi Iudit

Amplasament: **Timișoara, Zona Torontal**
Cf. nr: 425057, nr. top: 426057;
Cf. nr: 424268, nr. top: 424268;

Suprafață teren: **arabil intravilan extins**
S = 32.900,00mp; S = 43.800,00mp

AC TECTURA RO - 300569 Timișoara , str. Stejarul nr. 7, apt. SAD 1 mobil : +40 0746 142 069 e-mail : office @ actectura.ro			BENEFICIAR	Bere Semeredi Adrian Amedeo Bere Semeredi Iudit	PROIECT NR. 167/ 2015
			TITLU PROIECT	**PUZ** - zonă de locuințe și funcțiuni complementare	
SPECIFICAȚIE	NUME	SEMNĂTURĂ	SCARA 1:5000	AMPLASAMENT Timișoara, Calea Torontalului CF 424268, CF 425057	FAZA P.U.Z.
ŞEF PROIECT	arh. Mircea Crăculeac				
PROIECTAT	arh. Nenad Luchin		DATA 02/2016	TITLU PLANŞĂ Plan general studiu director	PLANŞA NR. 05
DESENAT	arh. Nenad Luchin				