

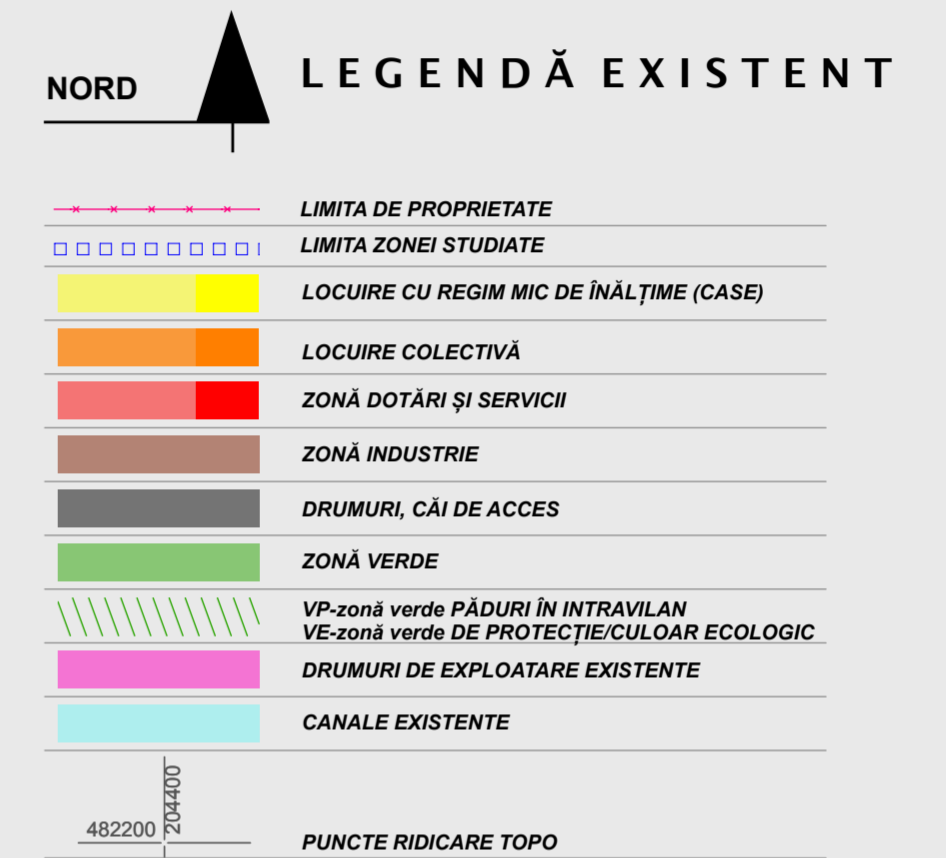
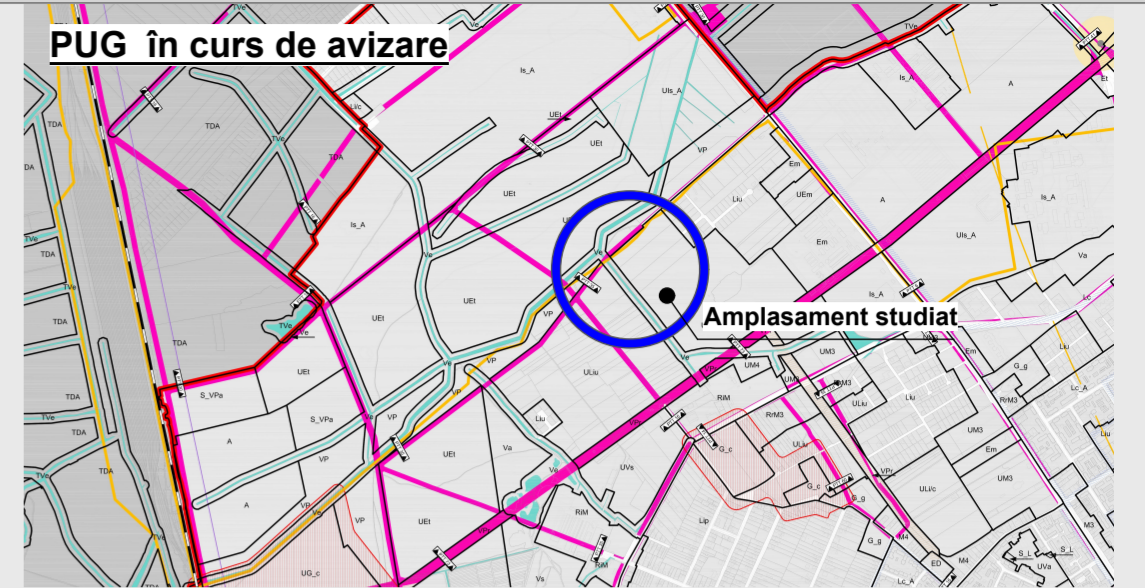
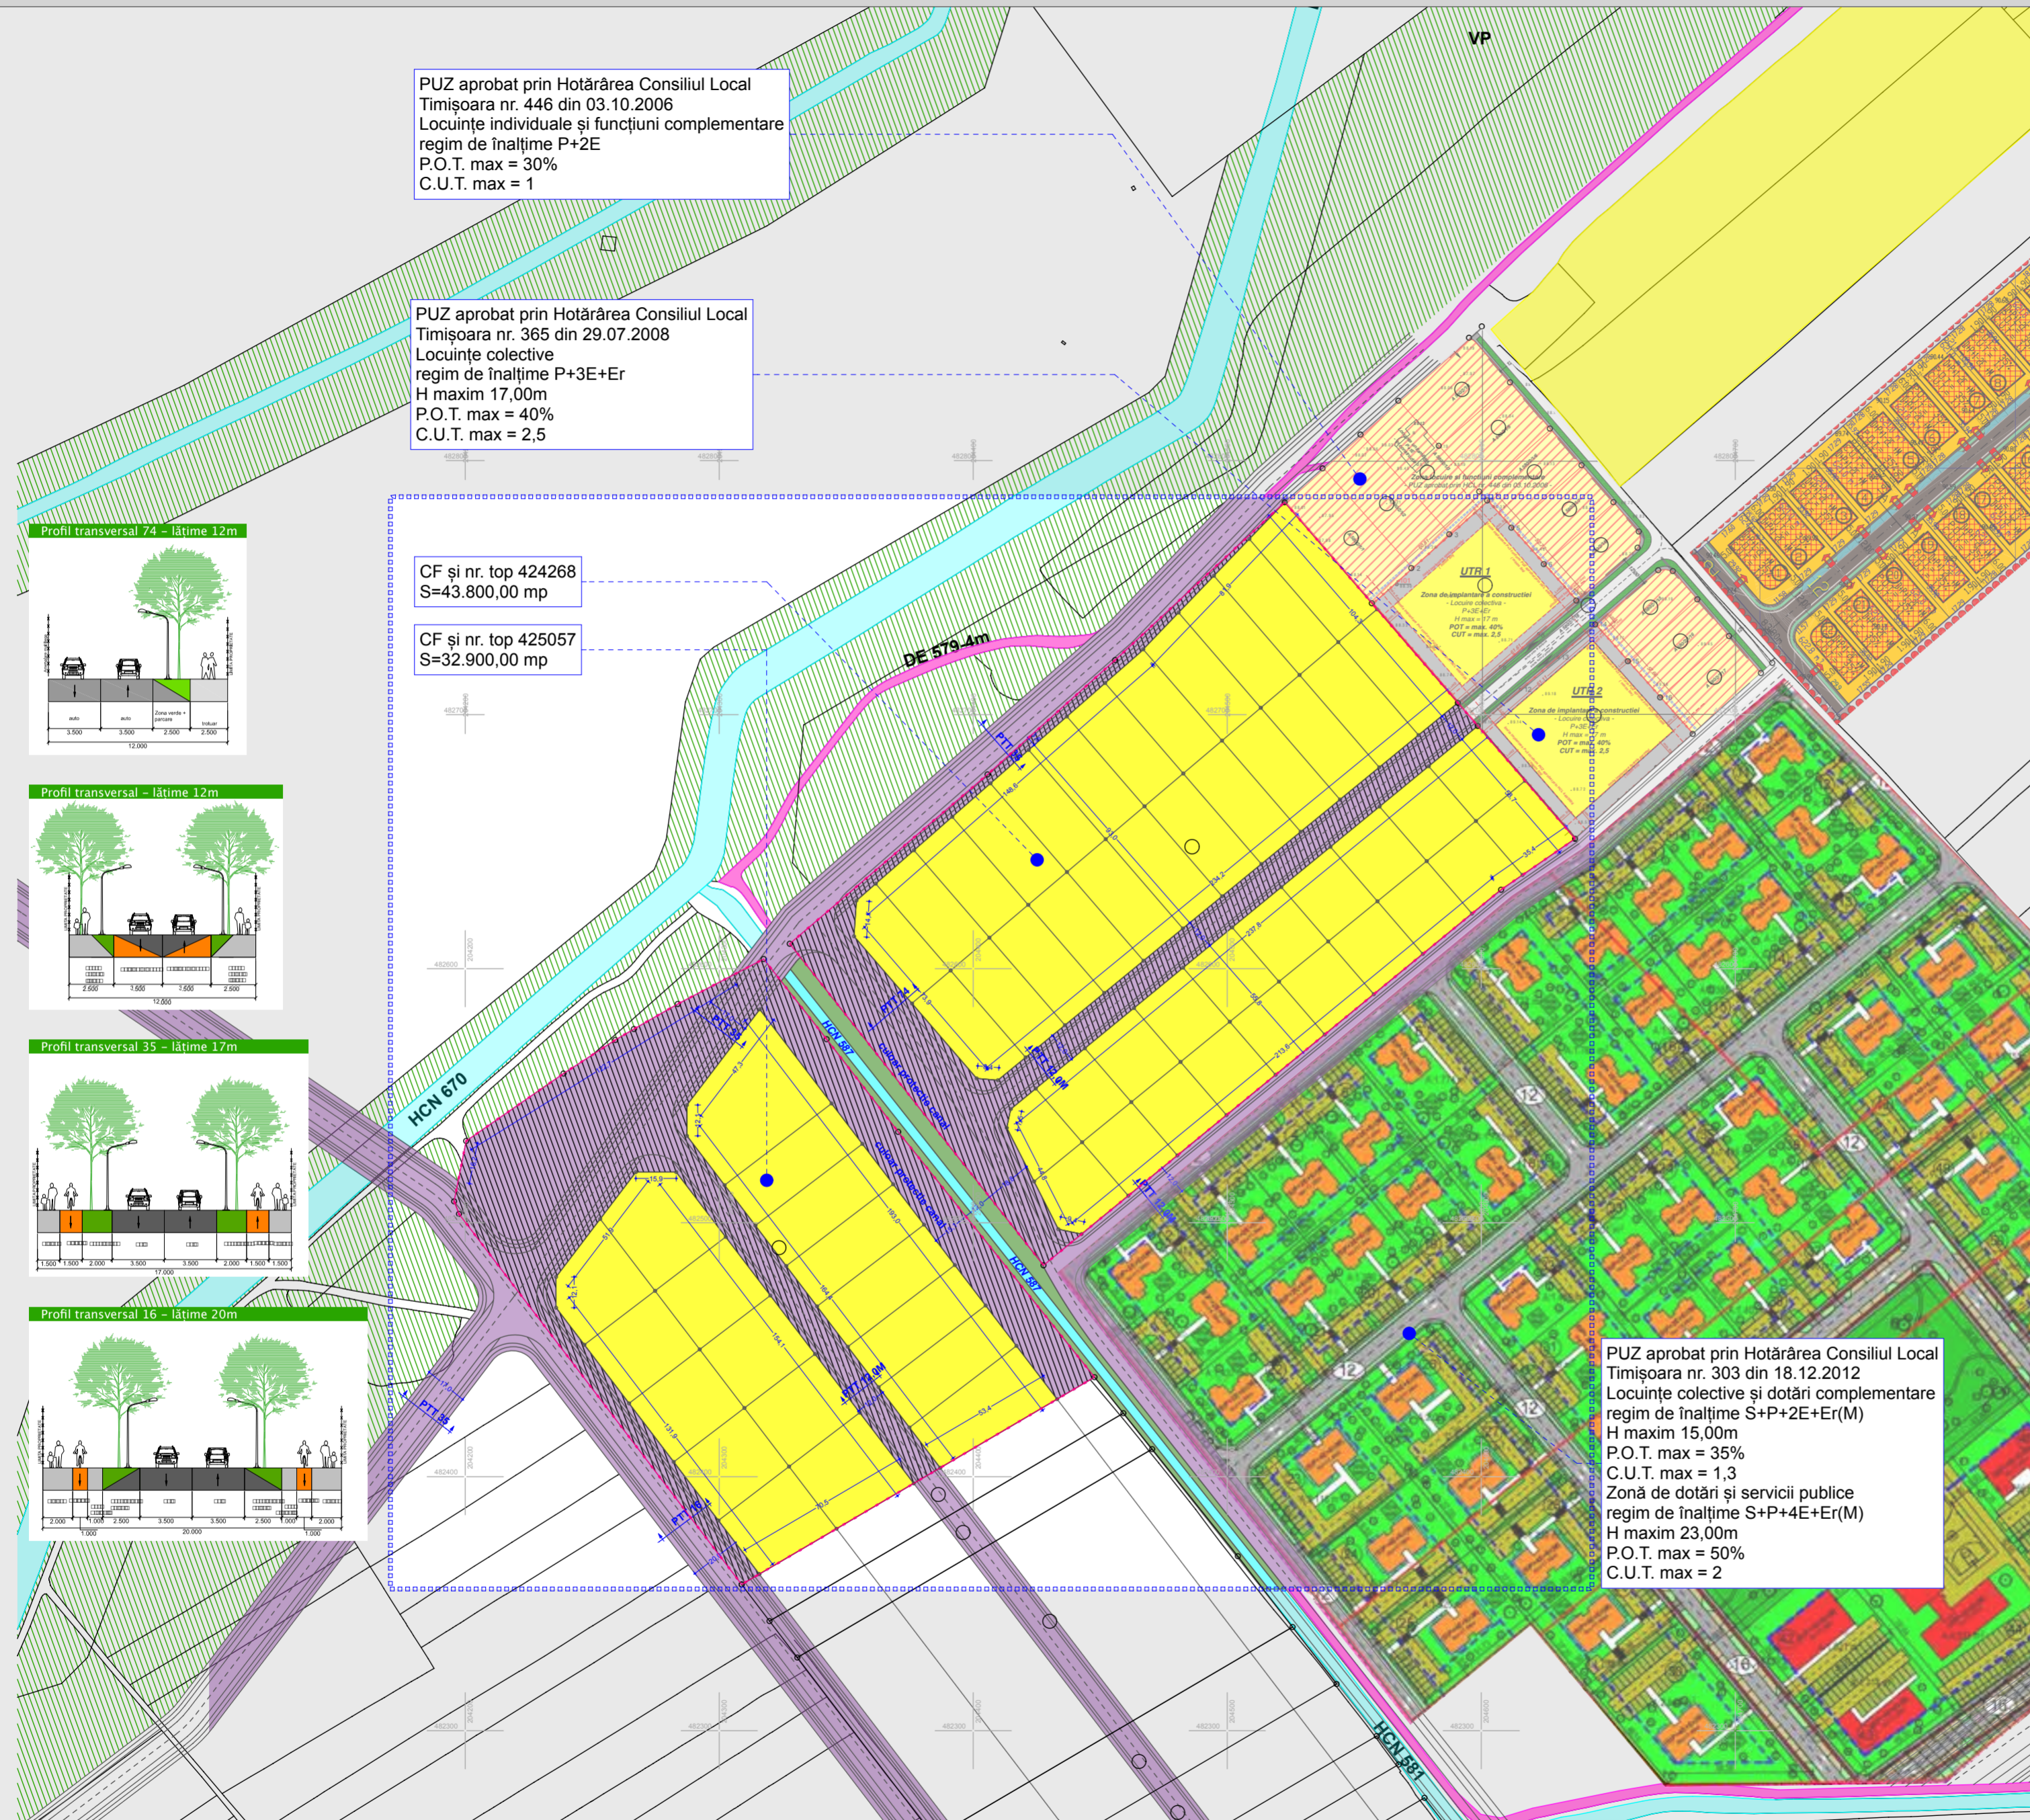
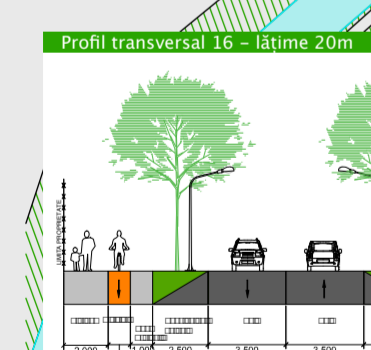
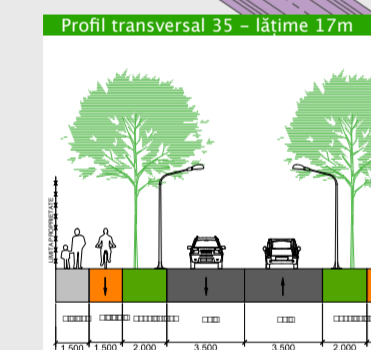


PLAN URBANISTIC ZONAL - Zonă de locuințe și funcțiuni complementare, Zona Torontal

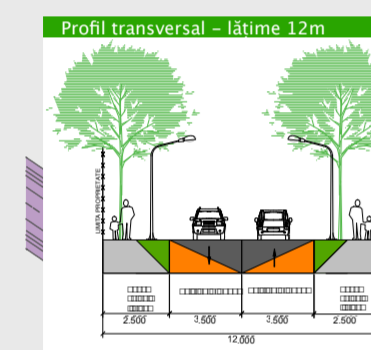

BILANȚ TERITORIAL

SUPRAFAȚĂ TEREN STUDIAT	76.700,00 MP	100,00%
SUPRAFAȚĂ PROPRIETATE PRIVATĂ	56.838,90 MP	74,10%
SUPRAFAȚĂ CARE TRECE DIN PROPRIETATEA PRIVATĂ A BENEFICIARULUI ÎN PROPRIETATEA STATULUI, CA DOMENIU PUBLIC	19.861,10 MP	25,90%

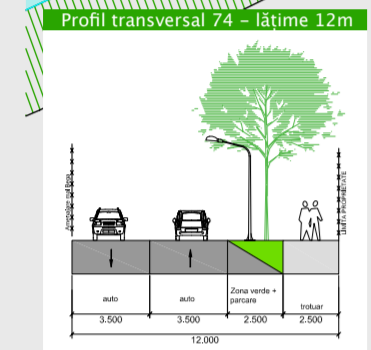

Beneficiar: Bere – Semeredi Adrian Amedeo și soția
 Bere – Semeredi Iudit

Amplasament: Timișoara, Zona Torontal
 Cf. nr. 425057, nr. top: 425057;
 Cf. nr. 424268, nr. top: 424268;

Suprafață teren: arabil intravilan extins
 S = 32.900,00mp; S = 43.800,00mp

ACTECTURA
 RO - 300569 Timișoara, str. Stejarul nr. 7, apt. SAD 1
 mobil: +40 0746 142 069 e-mail: office@actectura.ro

BENEFICIAR: Bere Semeredi Adrian Amedeo
 Bere Semeredi Iudit

TITLU PROIECT: PUZ - zonă de locuințe și funcțiuni complementare

AMPLASAMENT: Timișoara, Calea Torontalului
 CF 424268, CF 425057

SCARA: 1:2000

DATA: 02/2016

FAZA: P.U.Z.

PLANSĂ NR.: 04

ȘEF PROIECT: arh. Mircea Crăculeac

PROIECTAT: arh. Nenad Luchin

DESEANAT: arh. Nenad Luchin