
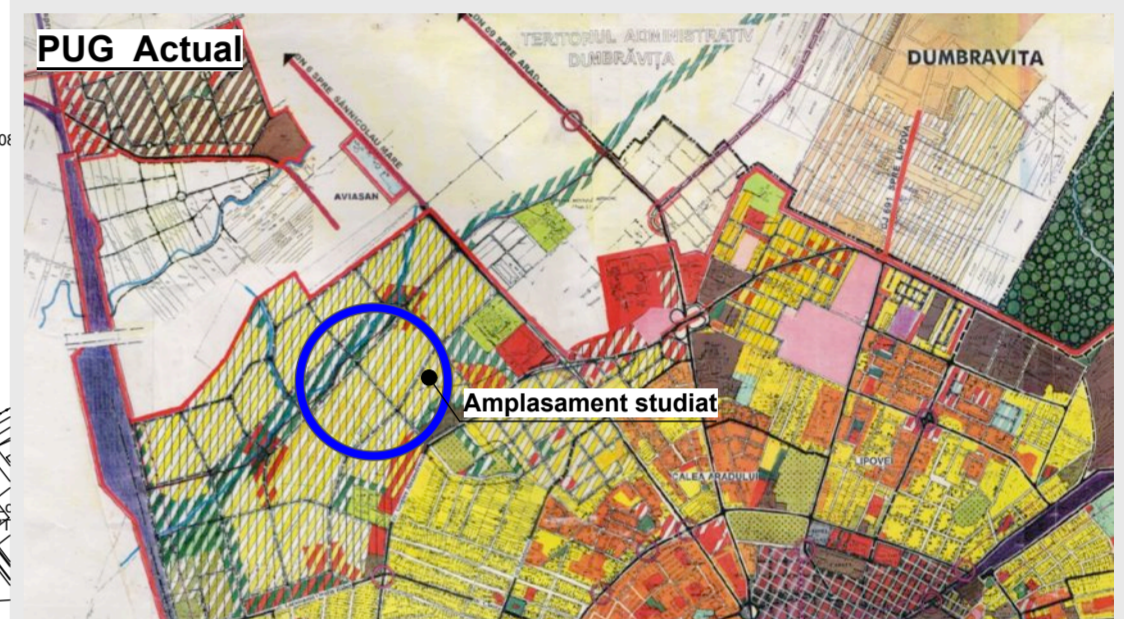
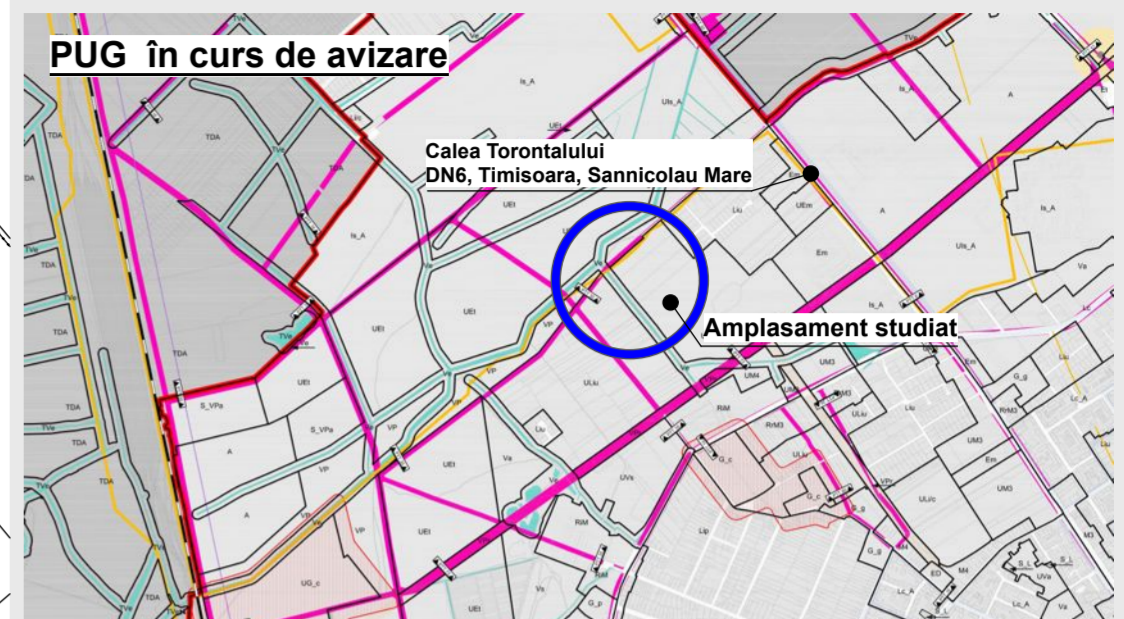


PLAN URBANISTIC ZONAL - Zonă de locuințe și funcțiuni complementare, Zona Torontal

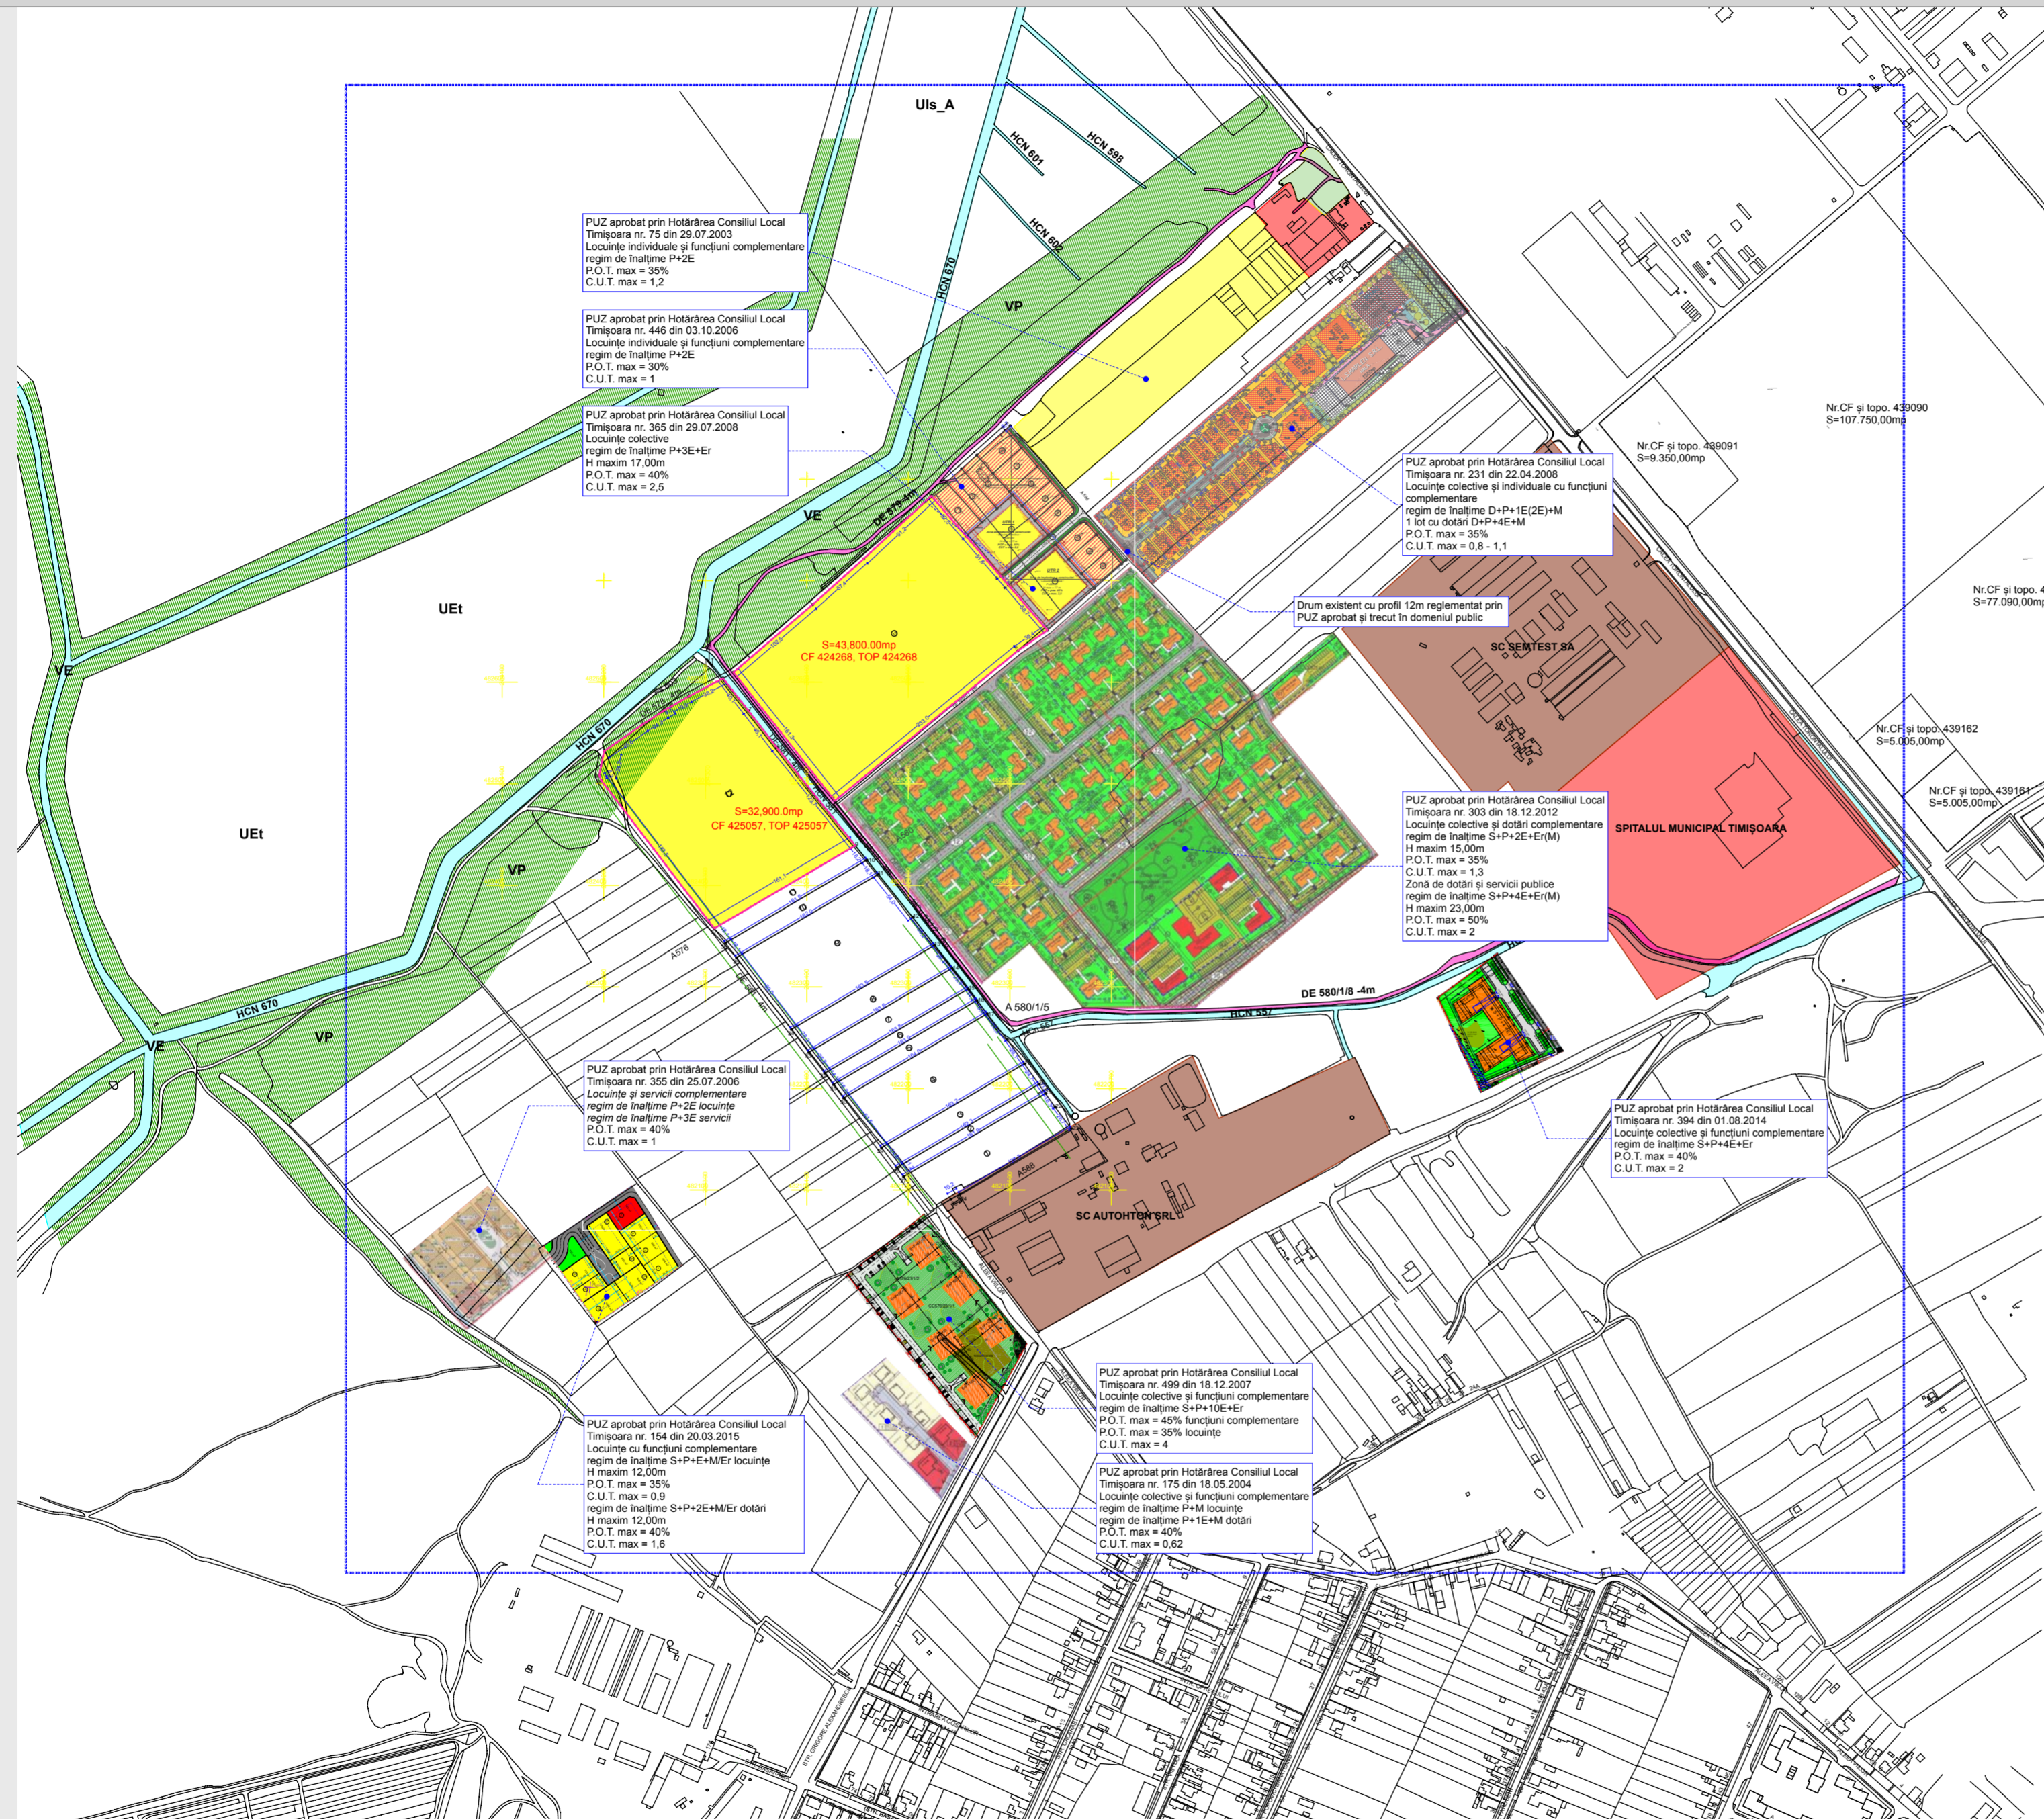

NORD

LEGENDĂ

- LIMITA DE PROPRIETATE
- LIMITA ZONEI STUDIATE
- LOCUIRE CU REGIM MIC DE ÎNĂLȚIME (CASE)
- LOCUIRE COLECTIVĂ
- ZONĂ DOTĂRI ȘI SERVICII
- ZONĂ INDUSTRIE
- DRUMURI, CĂI DE ACCES
- ZONĂ VERDE
- VP-zonă verde PĂDURI ÎN INTRAVILAN
- VE-zonă verde DE PROTECȚIE/CULOAR ECOLOGIC
- DRUMURI DE EXPLOATARE EXISTENTE
- CANALE EXISTENTE
- PUNCTE RIDICARE TOPO

Beneficiar: Bere – Semeredi Adrian Amedeo și soția
Bere – Semeredi Iudit

Amplasament: Timișoara, Zona Torontal
Cf. nr: 425057, nr. top: 425057;
Cf. nr: 424268, nr. top: 424268;

Suprafață teren: arabil intravilan extins
S = 32.900,00mp; S = 43.800,00mp

ACTECTURA RO - 300569 Timișoara, str. Stejarul nr. 7, apt. SAD 1 mobil: +40 0746 142 069 e-mail: office@actectura.ro				BENEFICIAR Bere Semeredi Adrian Amedeo Bere Semeredi Iudit		PROIECT NR. 167 / 2015
				TITLU PROIECT PUZ - zonă de locuințe și funcțiuni complementare		AMPLASAMENT Timișoara, Calea Torontalului CF 424268, CF 425057
SPECIFICAȚIE	NUME arh. Mircea Crăculeac	SEMNĂTURĂ	SCARA 1:5000	DATA 02/2016	TITLU PLANȘĂ Situația existentă	PLANȘA NR.: 01