
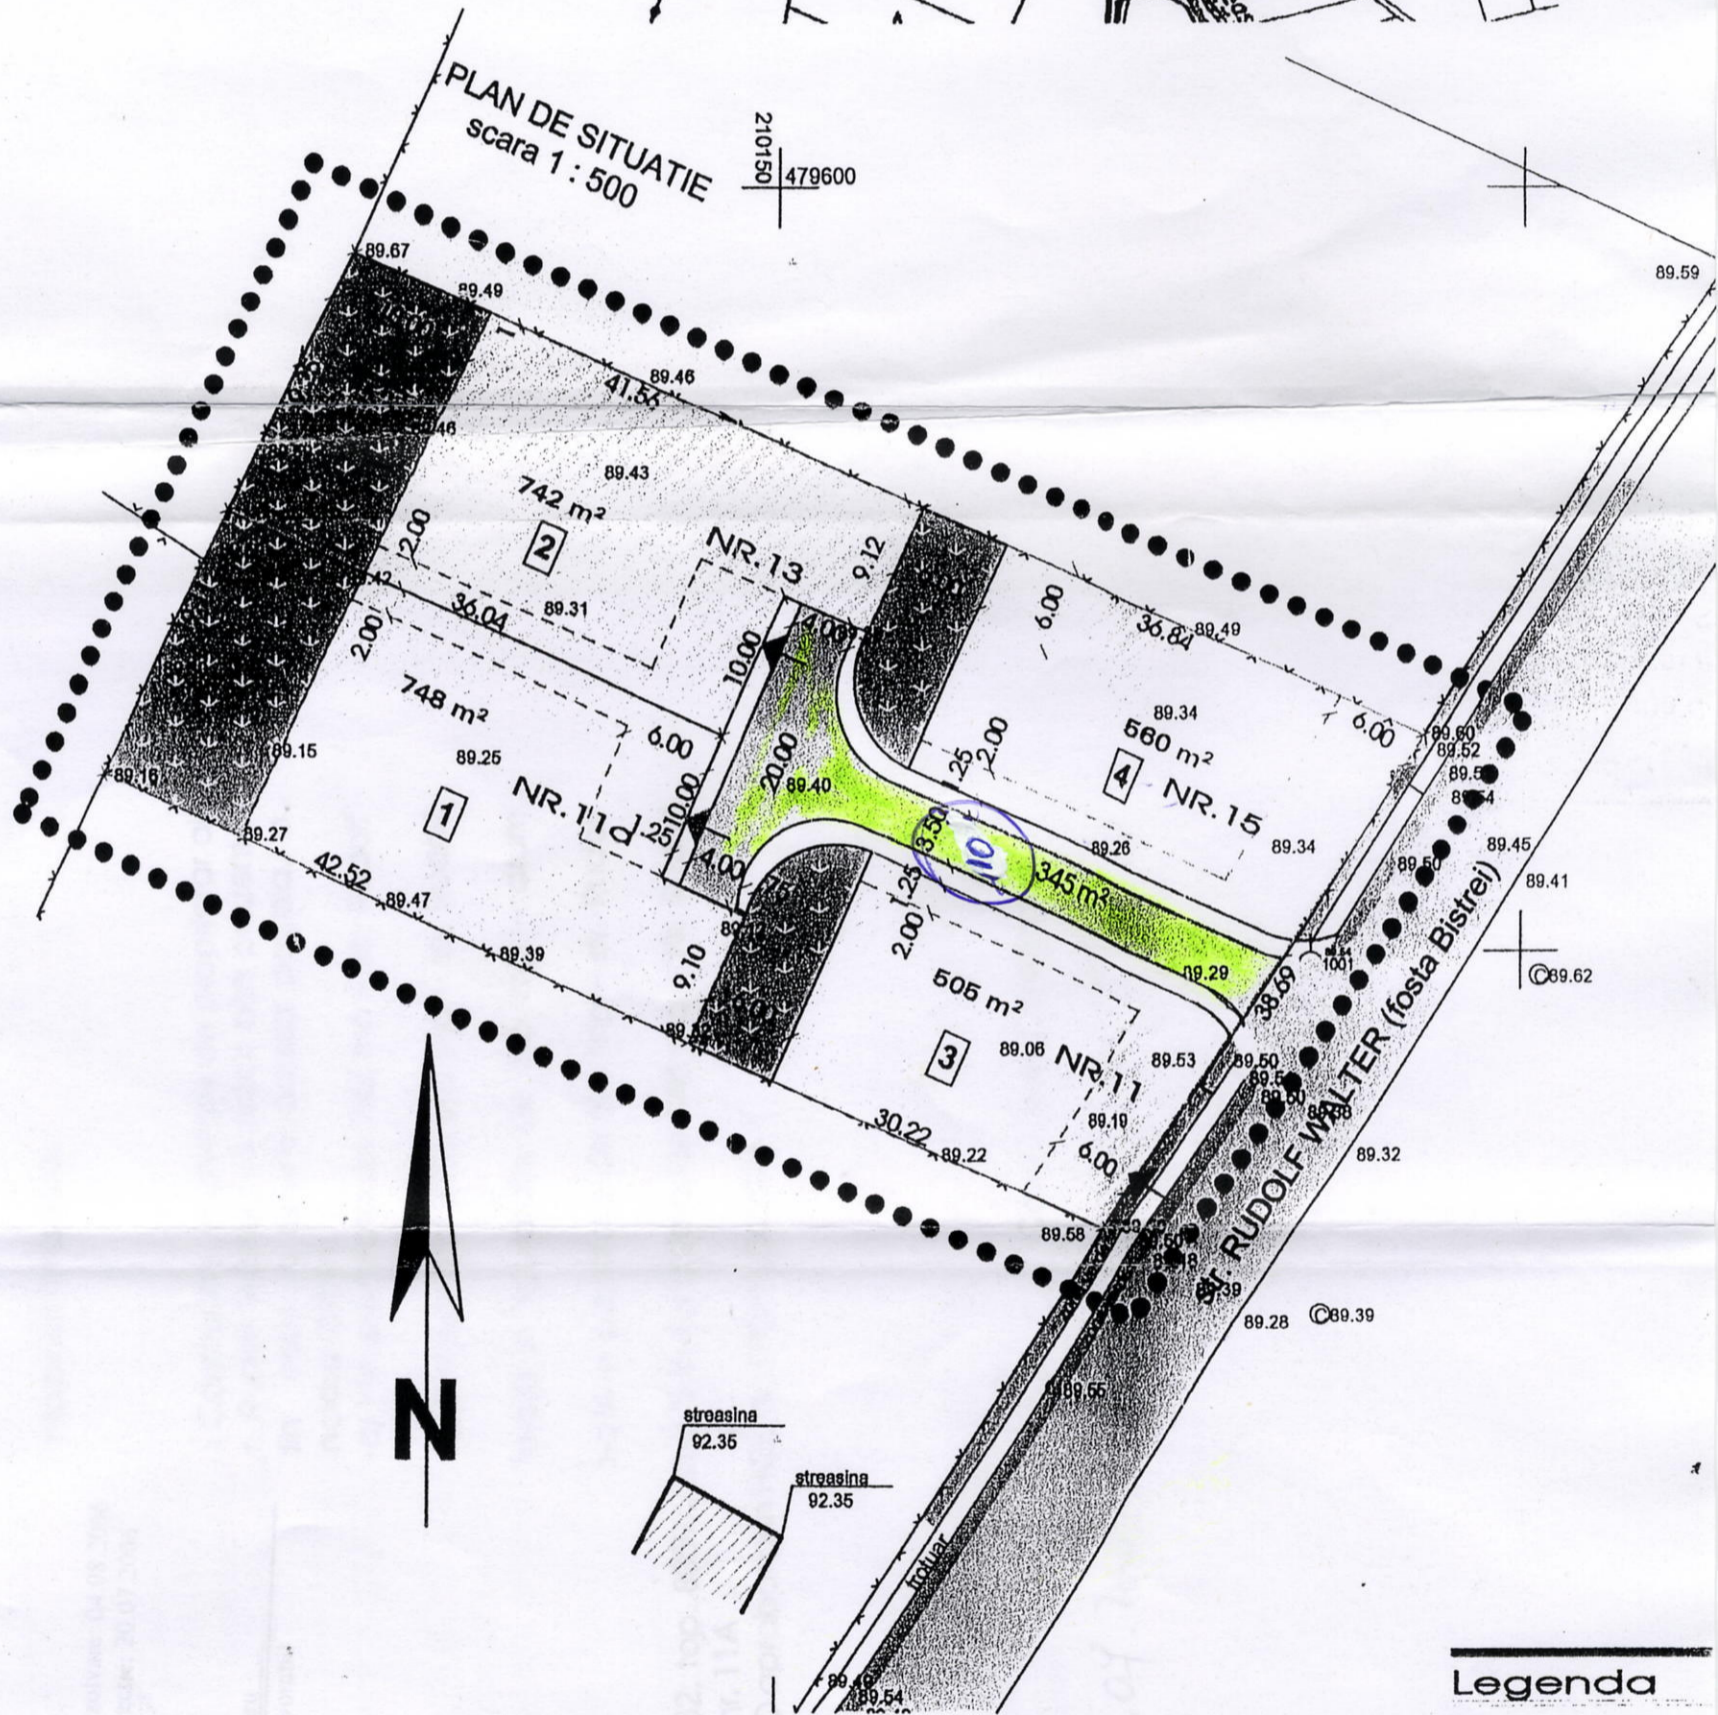


Planșă nr. 1

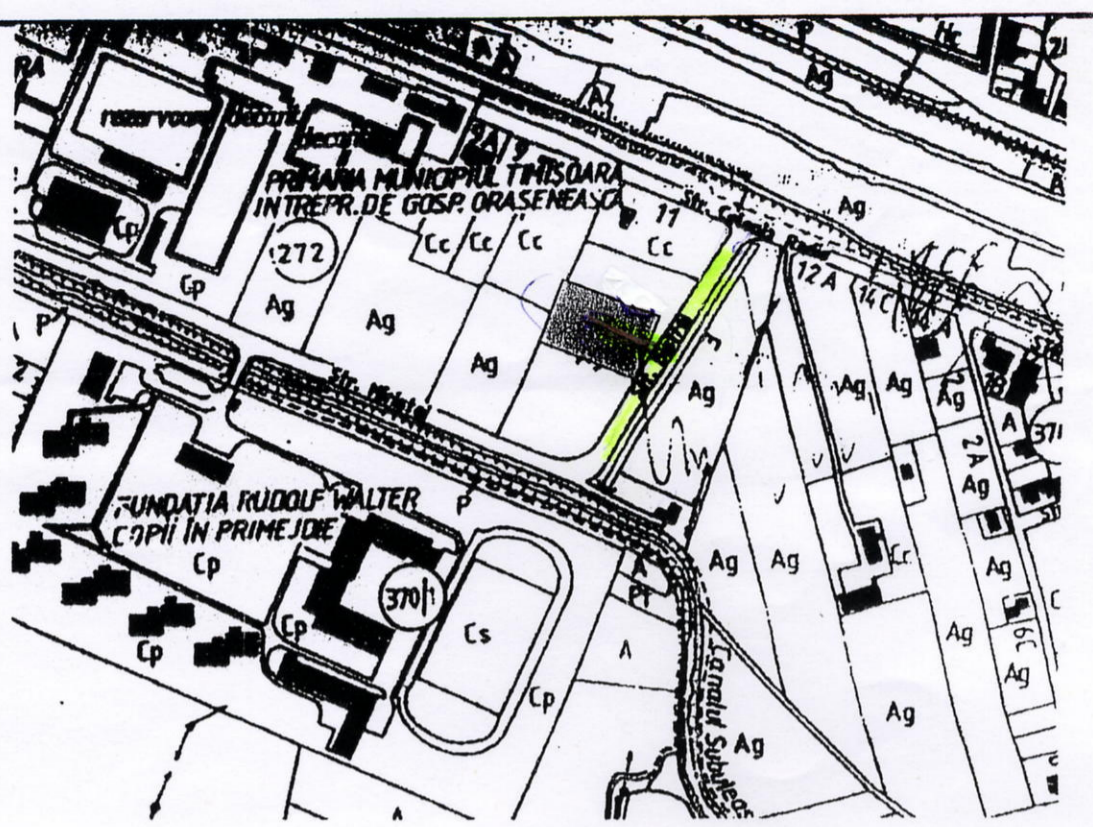

- Legenda**
- Zona d
 - Drum e
 - limita c
 - 1 - numer

BILANT TERRITORIAL COMPARATIV

Functionale	Existent		Propus	
	mp	%	mp	%
Construcții			1955	57
Zona circulației auto	0	0	345	12
Parcaje				
Zona verde	2900	100%	800	21
Zona studiată	2900		2900	