



PLAN DE SITUATIE CU PROPUNEREA DE DEZLIPIRE  
SCARA 1:1000

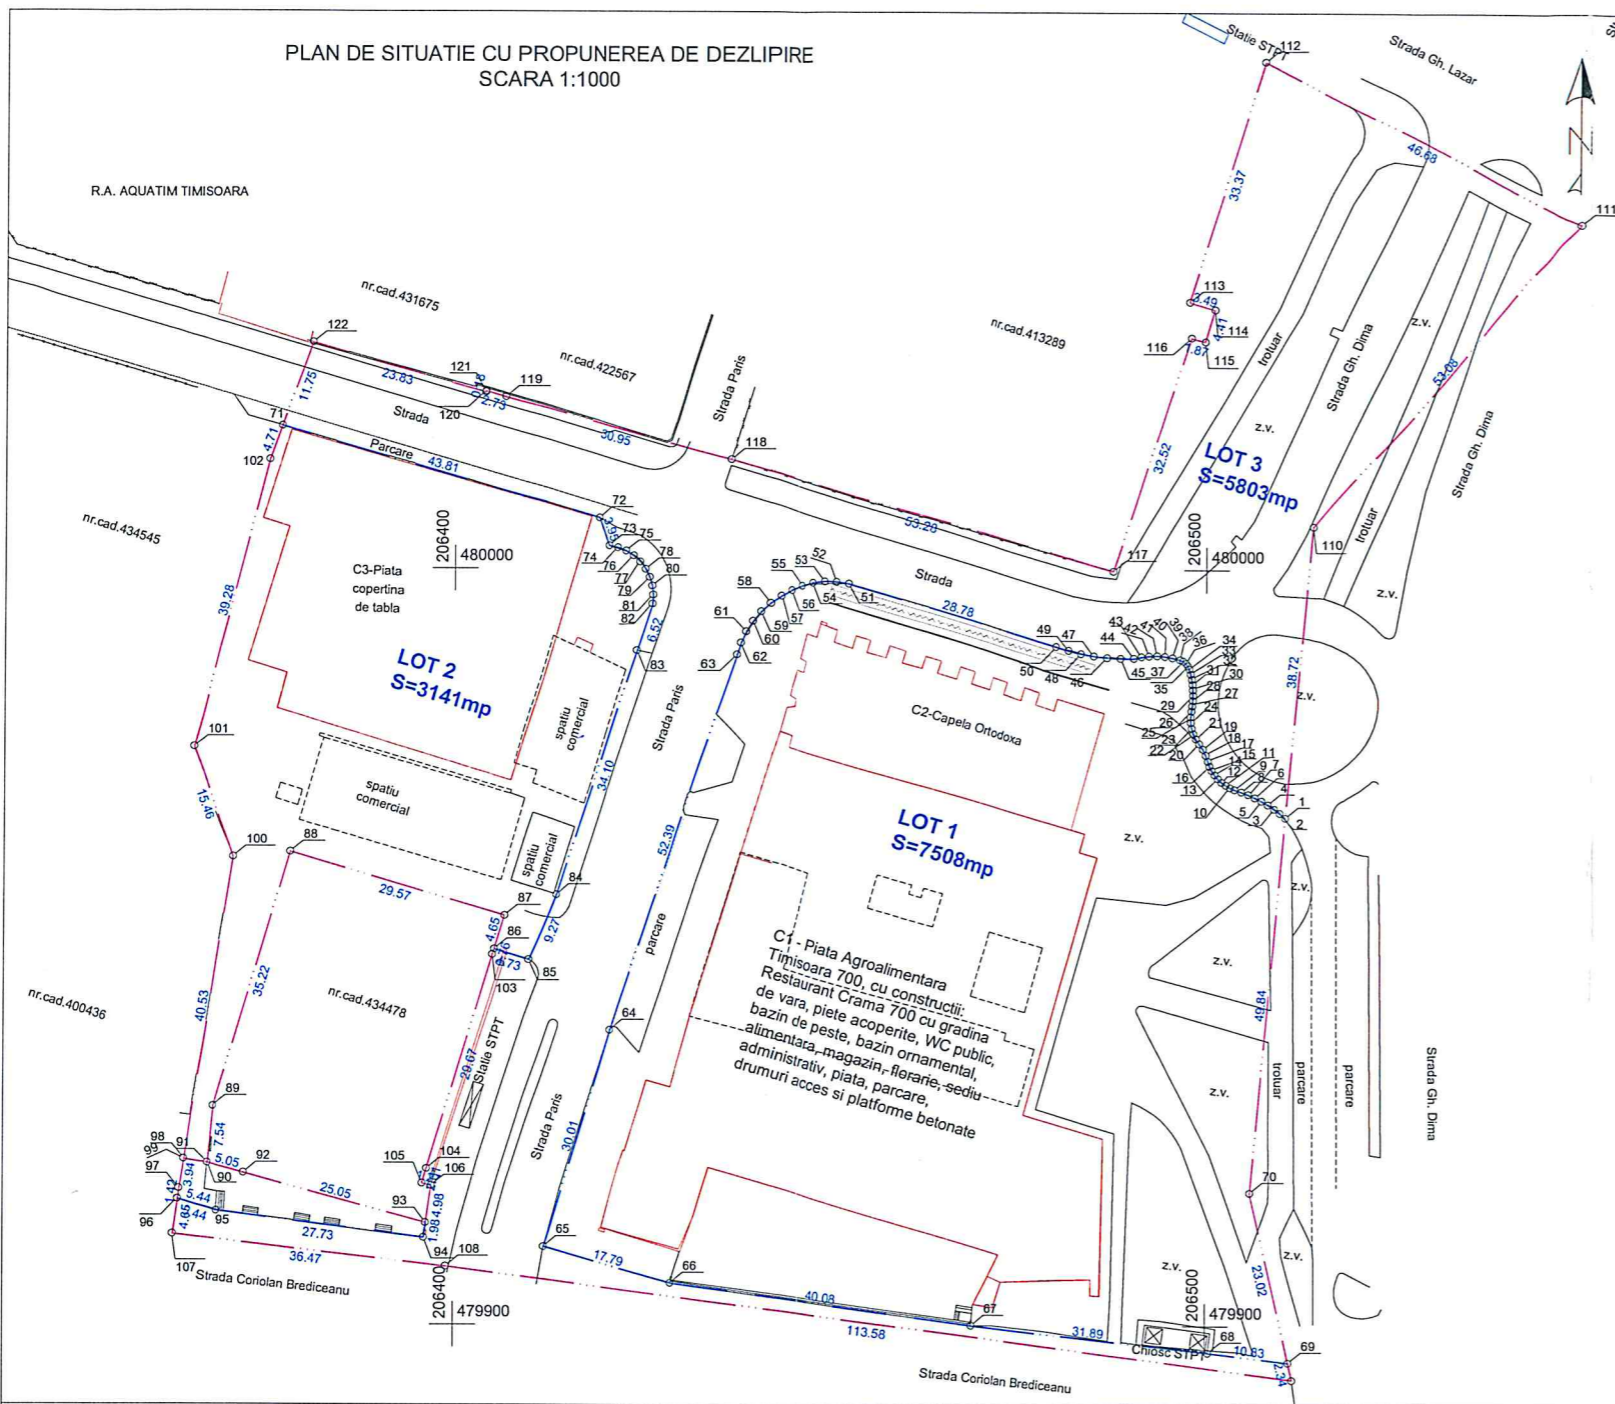


PLAN DE INCADRARE IN ZONA  
SCARA 1:5000

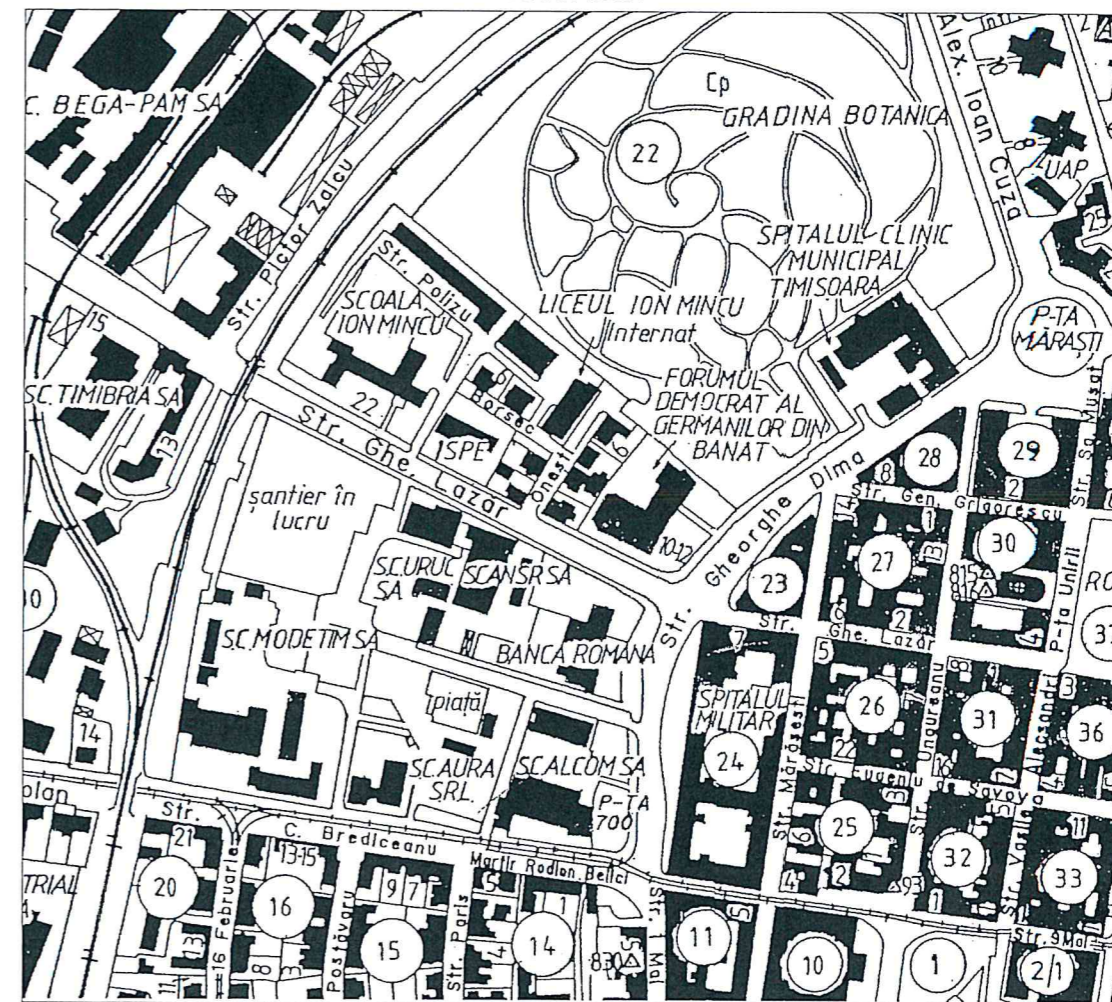

SITUATIA JURIDICA A IMOBILULUI

Nr. CF. Timisoara	Nr. cadastral	Descrierea imobilului	Supraf. (mp)	Inscrieri privitoare la proprietate	Inscrieri privitoare la sarcini	Obs.
<b>A. Conform CF</b>						
434477	434477	Curti constructii intravilan, cu urmatoarele constructii: C1 - Piata Agroalimentara Timisoara 700, cu constructii - Restaurant Crama 700 cu gradina de vara, piete acoperite, WC public, bazin de peste, bazin ornamental, alimentara, magazin, florarie, sediu administrativ, piata, parcare, drumuri de acces si platforme betonate C2 - Capela Ortodoxa	16452	193425/27.12.2012 Act normativ nr.HG 1016/22.09.2005 emis de Guvernul Romaniei Intabulare drept de proprietate dobandit prin Lege, cota actuala 1/1 MUNICIPIUL TIMISOARA - domeniul public - asupra teren si constructia C1	nu sunt	-
<b>B. Dupa dezlipire</b>						
nou	LOT 1 (434477/1)	Curti constructii intravilan, cu urmatoarele constructii: C1 - Piata Agroalimentara Timisoara 700, cu constructii - Restaurant Crama 700 cu gradina de vara, piete acoperite, WC public, bazin de peste, bazin ornamental, alimentara, magazin, florarie, sediu administrativ, parcare si platforme betonate C2 - Capela Ortodoxa	7508	193425/27.12.2012 Act normativ nr.HG 1016/22.09.2005 emis de Guvernul Romaniei Intabulare drept de proprietate dobandit prin Lege, cota actuala 1/1 MUNICIPIUL TIMISOARA - domeniul public - asupra teren si constructia C1	nu sunt	-
nou	LOT 2 (434477/2)	Curti constructii intravilan, cu constructia C3 - Piata	3141	193425/27.12.2012 Act normativ nr.HG 1016/22.09.2005 emis de Guvernul Romaniei Intabulare drept de proprietate dobandit prin Lege, cota actuala 1/1 MUNICIPIUL TIMISOARA - domeniul public - asupra teren si constructia C3	nu sunt	-
nou	LOT 3 (434477/3)	Curti constructii intravilan (pentru drum)	5803	193425/27.12.2012 Act normativ nr.HG 1016/22.09.2005 emis de Guvernul Romaniei Intabulare drept de proprietate dobandit prin Lege, cota actuala 1/1 MUNICIPIUL TIMISOARA - domeniul public	nu sunt	-
<b>TOTAL</b>			<b>16452</b>			

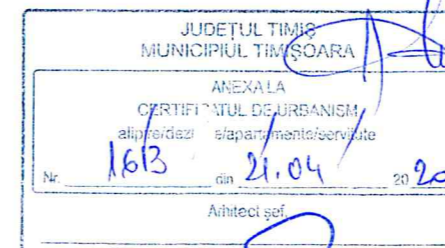

<b>BLACK LIGHT</b> trusted since 1992		Timisoara, str. Virtutii nr.1 Tel.: 0356 - 808 870 Fax: 0356 - 808 871 e-mail: office@blacklight.ro	Denumire proiect: Documentatie in vederea obtinerii Certificatului de Urbanism pentru dezlipirea imobilului cu nr.cad. 434477 - Piata 700, loc. Timisoara, jud. Timis Beneficiar: Primaria Municipiului Timisoara	Nr. proiect 3017/2020
Sef proiect	ing. Loredana BEZNOSZKA	Scara 1:1000 1:5000	Plansa: Plan de situatie cu propunerea de dezlipire Plan de incadrare in zona	Faza: CU - DZ
Intocmit	ing. Loredana BEZNOSZKA	Data Martie 2020		Plansa 1
Desenat	ing. Loredana BEZNOSZKA			
Verificat				