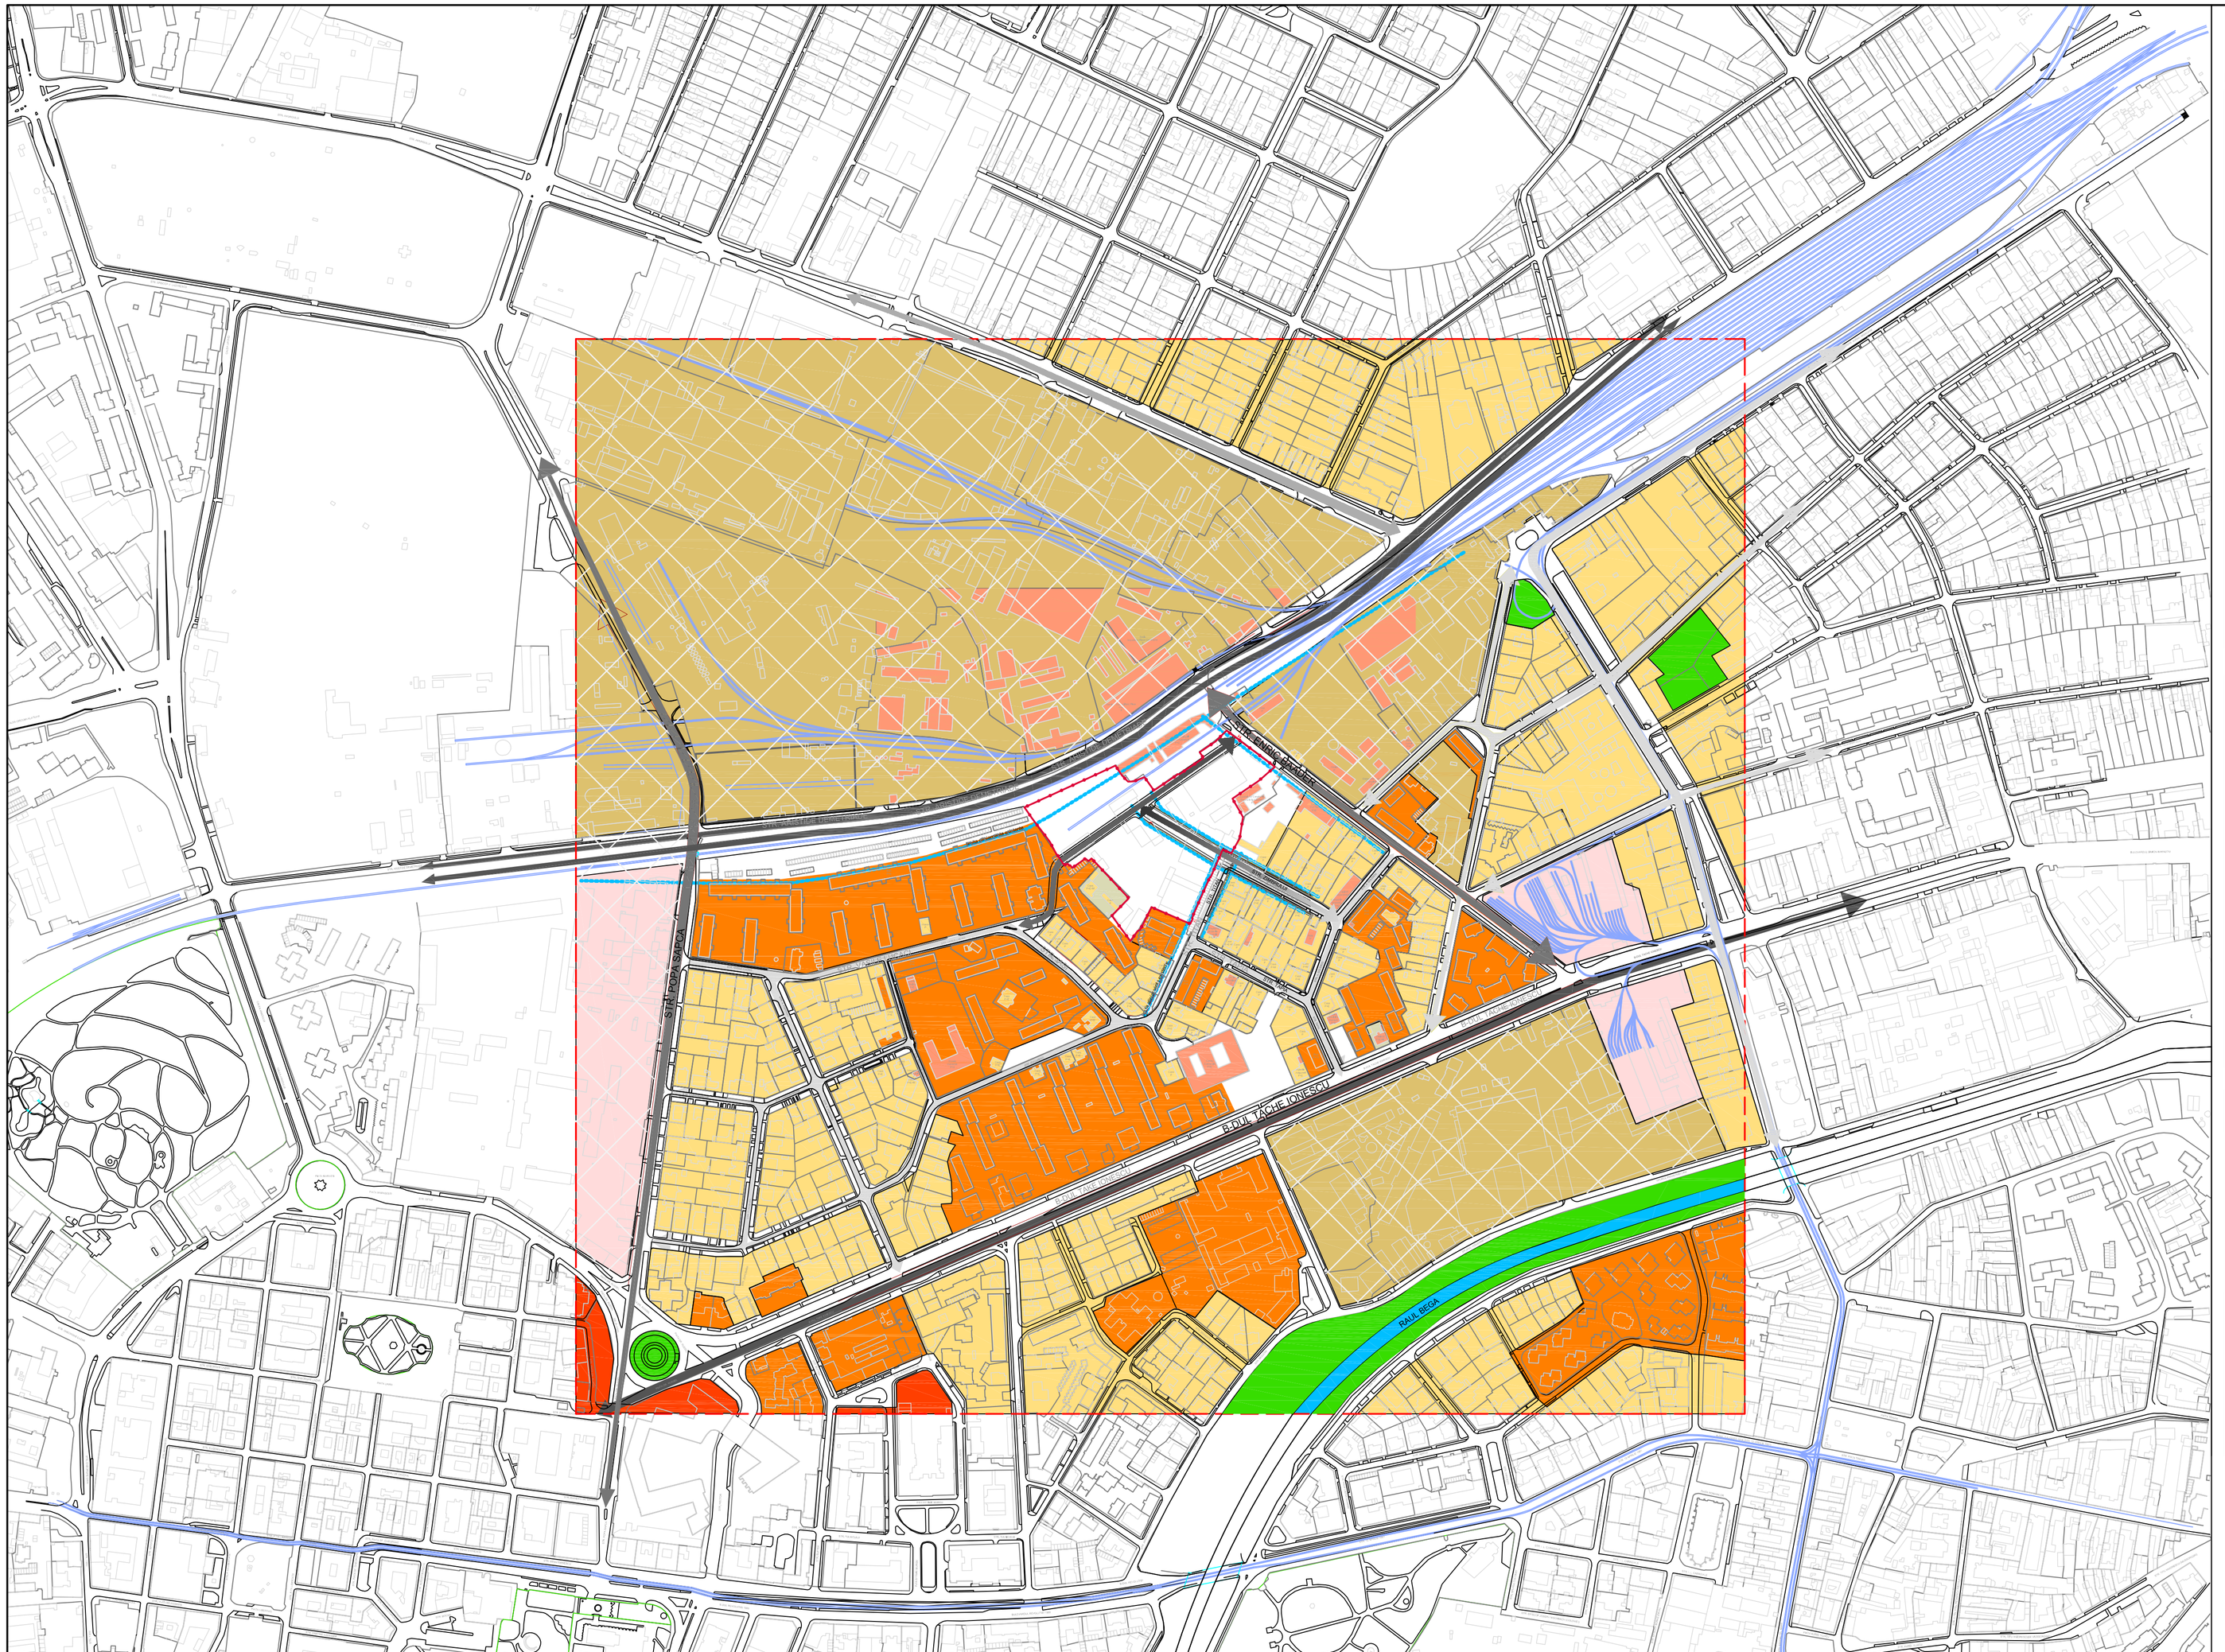

ZONIFICARE EXISTENTA

- LOCUIRE_LOCUINTE INDIVIDUALE
- LOCUIRE_LOCUINTE COLECTIVE
- INDUSTRIE/COMERT

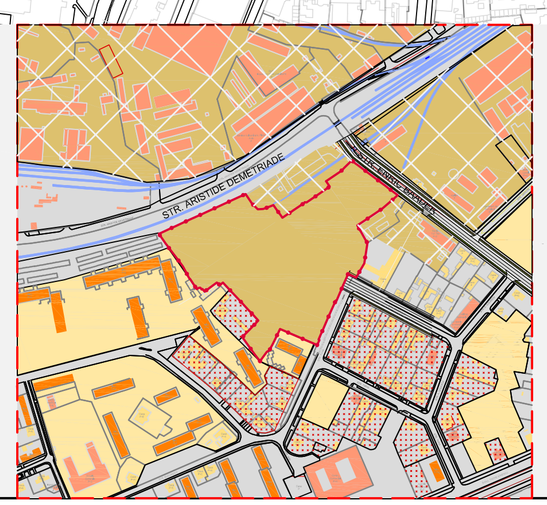

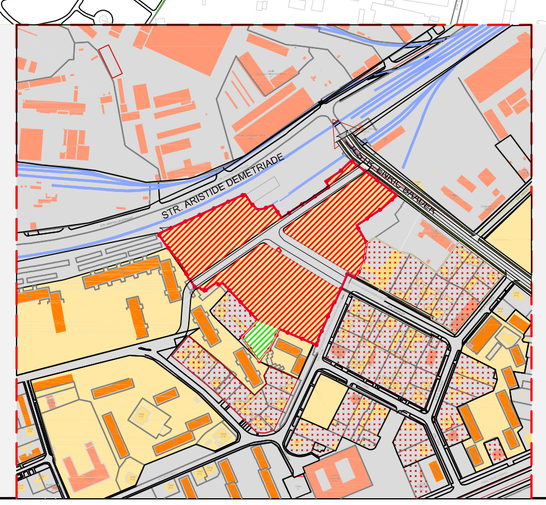

ZONIFICARE PROPUSA

- LOCUIRE_LOCUINTE INDIVIDUALE
- LOCUIRE_LOCUINTE COLECTIVE
- MIXT - LOCUIRE/SERVICII/COMERT
- ZONA VERDE

PLAN EXTRAS DIN P.U.G.TIMISOARA 2012_FRONTURI STRADALE

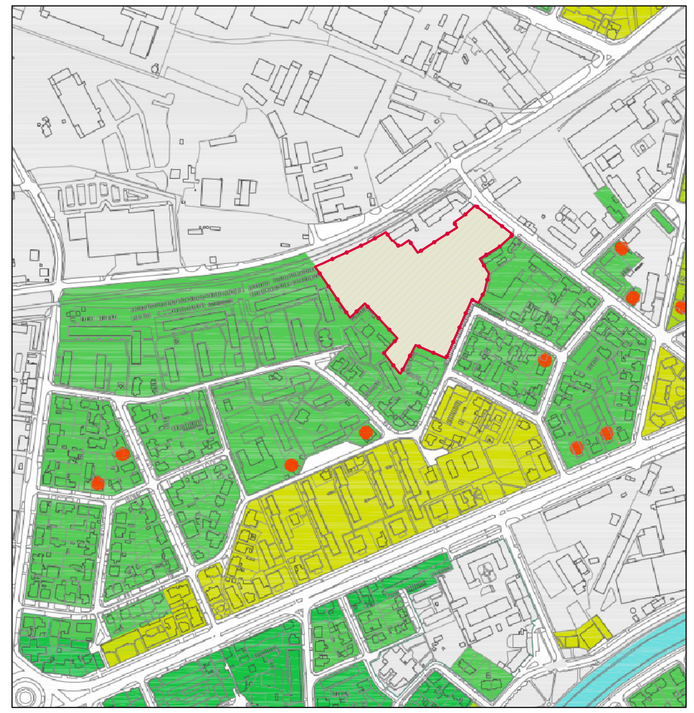

LEGENDA EXTRASA DIN P.U.G.TIMISOARA 2012_FRONTURI STRADALE

FRONT DISCONTINUU
h cornisa variabila
aliniament stradal retras de la carosabil
indică o structură urbană cu evoluție de conjunctura si variatii de reglementare

FRONT DISCONTINUU
h cornisa constanta
aliniament stradal cu retragere de la carosabil
indică o creștere reglementată coerent in timp si un spatiu stradal conturat, caracterizat de elemente vegetale

FRONT DISCONTINUU
h cornisa variabila
aliniament retras
spatiu stradal difuz, gradient publicc-privat adesea nedefinit

exceptii privind aliniamentul fata de limita de proprietate in raport cu vecinatatile

LEGENDA:

STUDIU MORFOLOGIE_FRONTURI STRADALE

CONFORM ANALIZEI PUG TIMISOARA 2012, IN ZONA PARCELEI STUDIATE PREDOMINA FRONTUL DISCONTINUU

LIMITE
- LIMITA TOPO TEREN CONFORM CF
- LIMITA DE PROPRIETATE, ZONA EXISTENTA
- LIMITA ZONA STUDIATA
- LIMITA ALINIAMENTE EXISTENTE PE PARCELELE ADIACENTE SI PROPUSE A FI RESPECTATE PE PARCELA STUDIATA

STUDIU DE ZONA
REGIM INALTIME
ORGANIZARE PUBLIC PRIVAT
- ZONA CLADIRI < P+2 — LOCUINTE INDIVIDUALE SAU COLECTIVE COMPACTE, TIP L SAU U, RETRASE FATA DE LIMITA STRADALA, POZITIONATE CU LATURA PE LIMITA DE PROPRIETATE, CU SPATII PRIVATE SEMIDEFINITE
- ZONA CLADIRI > P+2 — LOCUINTE COLECTIVE TIP LAMELA CU SPATII PUBLICE SEMIDEFINITE
- ZONA UNITATI INDUSTRIALE, DEPOZITARE, PRESTARI SERVICII — CLADIRI TIP HALA, CU SPATII PRIVATE NEDEFINITE

ZONIFICARE FUNCTIONALA
- ZONA SERVICII SI COMERT
- ZONA LOCUINTE
- ZONA INDUSTRIE/COMERT
- ZONA TERENURI CU DESTINATIE SPECIALA
- ZONA SPATII VERZI AMENAJATE

FUNCTIUNI
- LOCUINTE INDIVIDUALE
- LOCUINTE COLECTIVE
- FUNCTIUNI PUBLICE

CIRCULATII EXISTENTE
- STRAZI DE CATEGORIA I, ASIGURA PRELUAREA FLUXURILOR MAJORE ALE ORASULUI
- STRAZI DE CATEGORIA III, COLECTOARE, CARE PREIAU FLUXURILE DE TRAFIC DIN ZONELE FUNCTIONALE SI LE DIRIJEAZA SPRE ZONELE DE LEGATURA
- STRAZI DE CATEGORIA IV, DE FOLOSINTA LOCALA, ASIGURA ACCESUL LA LOCUINTE SI PENTRU SERVICII CURENTE SAU OCAZIONALE, IN ZONE CU TRAFIC FOARTE REDUS
- STRADA PROPUSA IN INTERIORUL INCINTEI, ASIGURA PERMEABILIZAREA CVARTALELE
- CALE FERATA

PROPUSE
- Transformare strada Aristide Demetriade in bulevard, trecerea cali ferate in subteran
- Racord strada Zimbrului – trafic redus – cu strada Incintă (asigura permeabilizarea cvartalului)
- Racord strada Emile Baader – trafic redus – cu strada Vasile Lucaci (asigura permeabilizarea cvartalului)

P.U.Z._LOCUINTE COLECTIVE, SERVICII SI COMERT

VERIFICATORI EXPERT	NUME	SEMNATURA	CERINTA	REFERAT/EXPERTIZA NR./DATA

Proiectant General Specialitatea Urbanism:
S.C. MODULAR S.R.L.
Arad, str. Nicolae Grigorescu, nr. 7
Tel. 0257/229.808 Fax. 0257/283.015
CUI.: 6471430 ORC.: J02/150/1994

Colaborator Specialitatea Arhitectura:
Arh. Dipl. Gherman Claudia
S.C. C.T. ARHITECT CONSTRUCT S.R.L.

Beneficiar: Timisoara, Calea Buziasului, nr. 11A
SC BEGA INVEST SA

Nr. proiect: 10/2014

SEF PROIECT	arh. dipl. Nagy Vizitiu		Scara: 1:5000	Titlu proiect: PUZ_LOCUINTE COLECTIVE , SERVICII SI COMERT — Faza: P.U.Z.
PROIECTAT	arh. dipl. Maran Radu		DATA: IANUARIE 2014	Titlu plansa: STUDIU DEZVOLTARE AMPLASAMENT — Plansa nr. A 02
DESENAT	stagiar arh. Istoc Susana			