


**PUZ - SPATII DEPOZITARE, INDUSTRIE, NEPOLLUANTA SI SERVICII**  
 loc. TIMISOARA 235.800mp

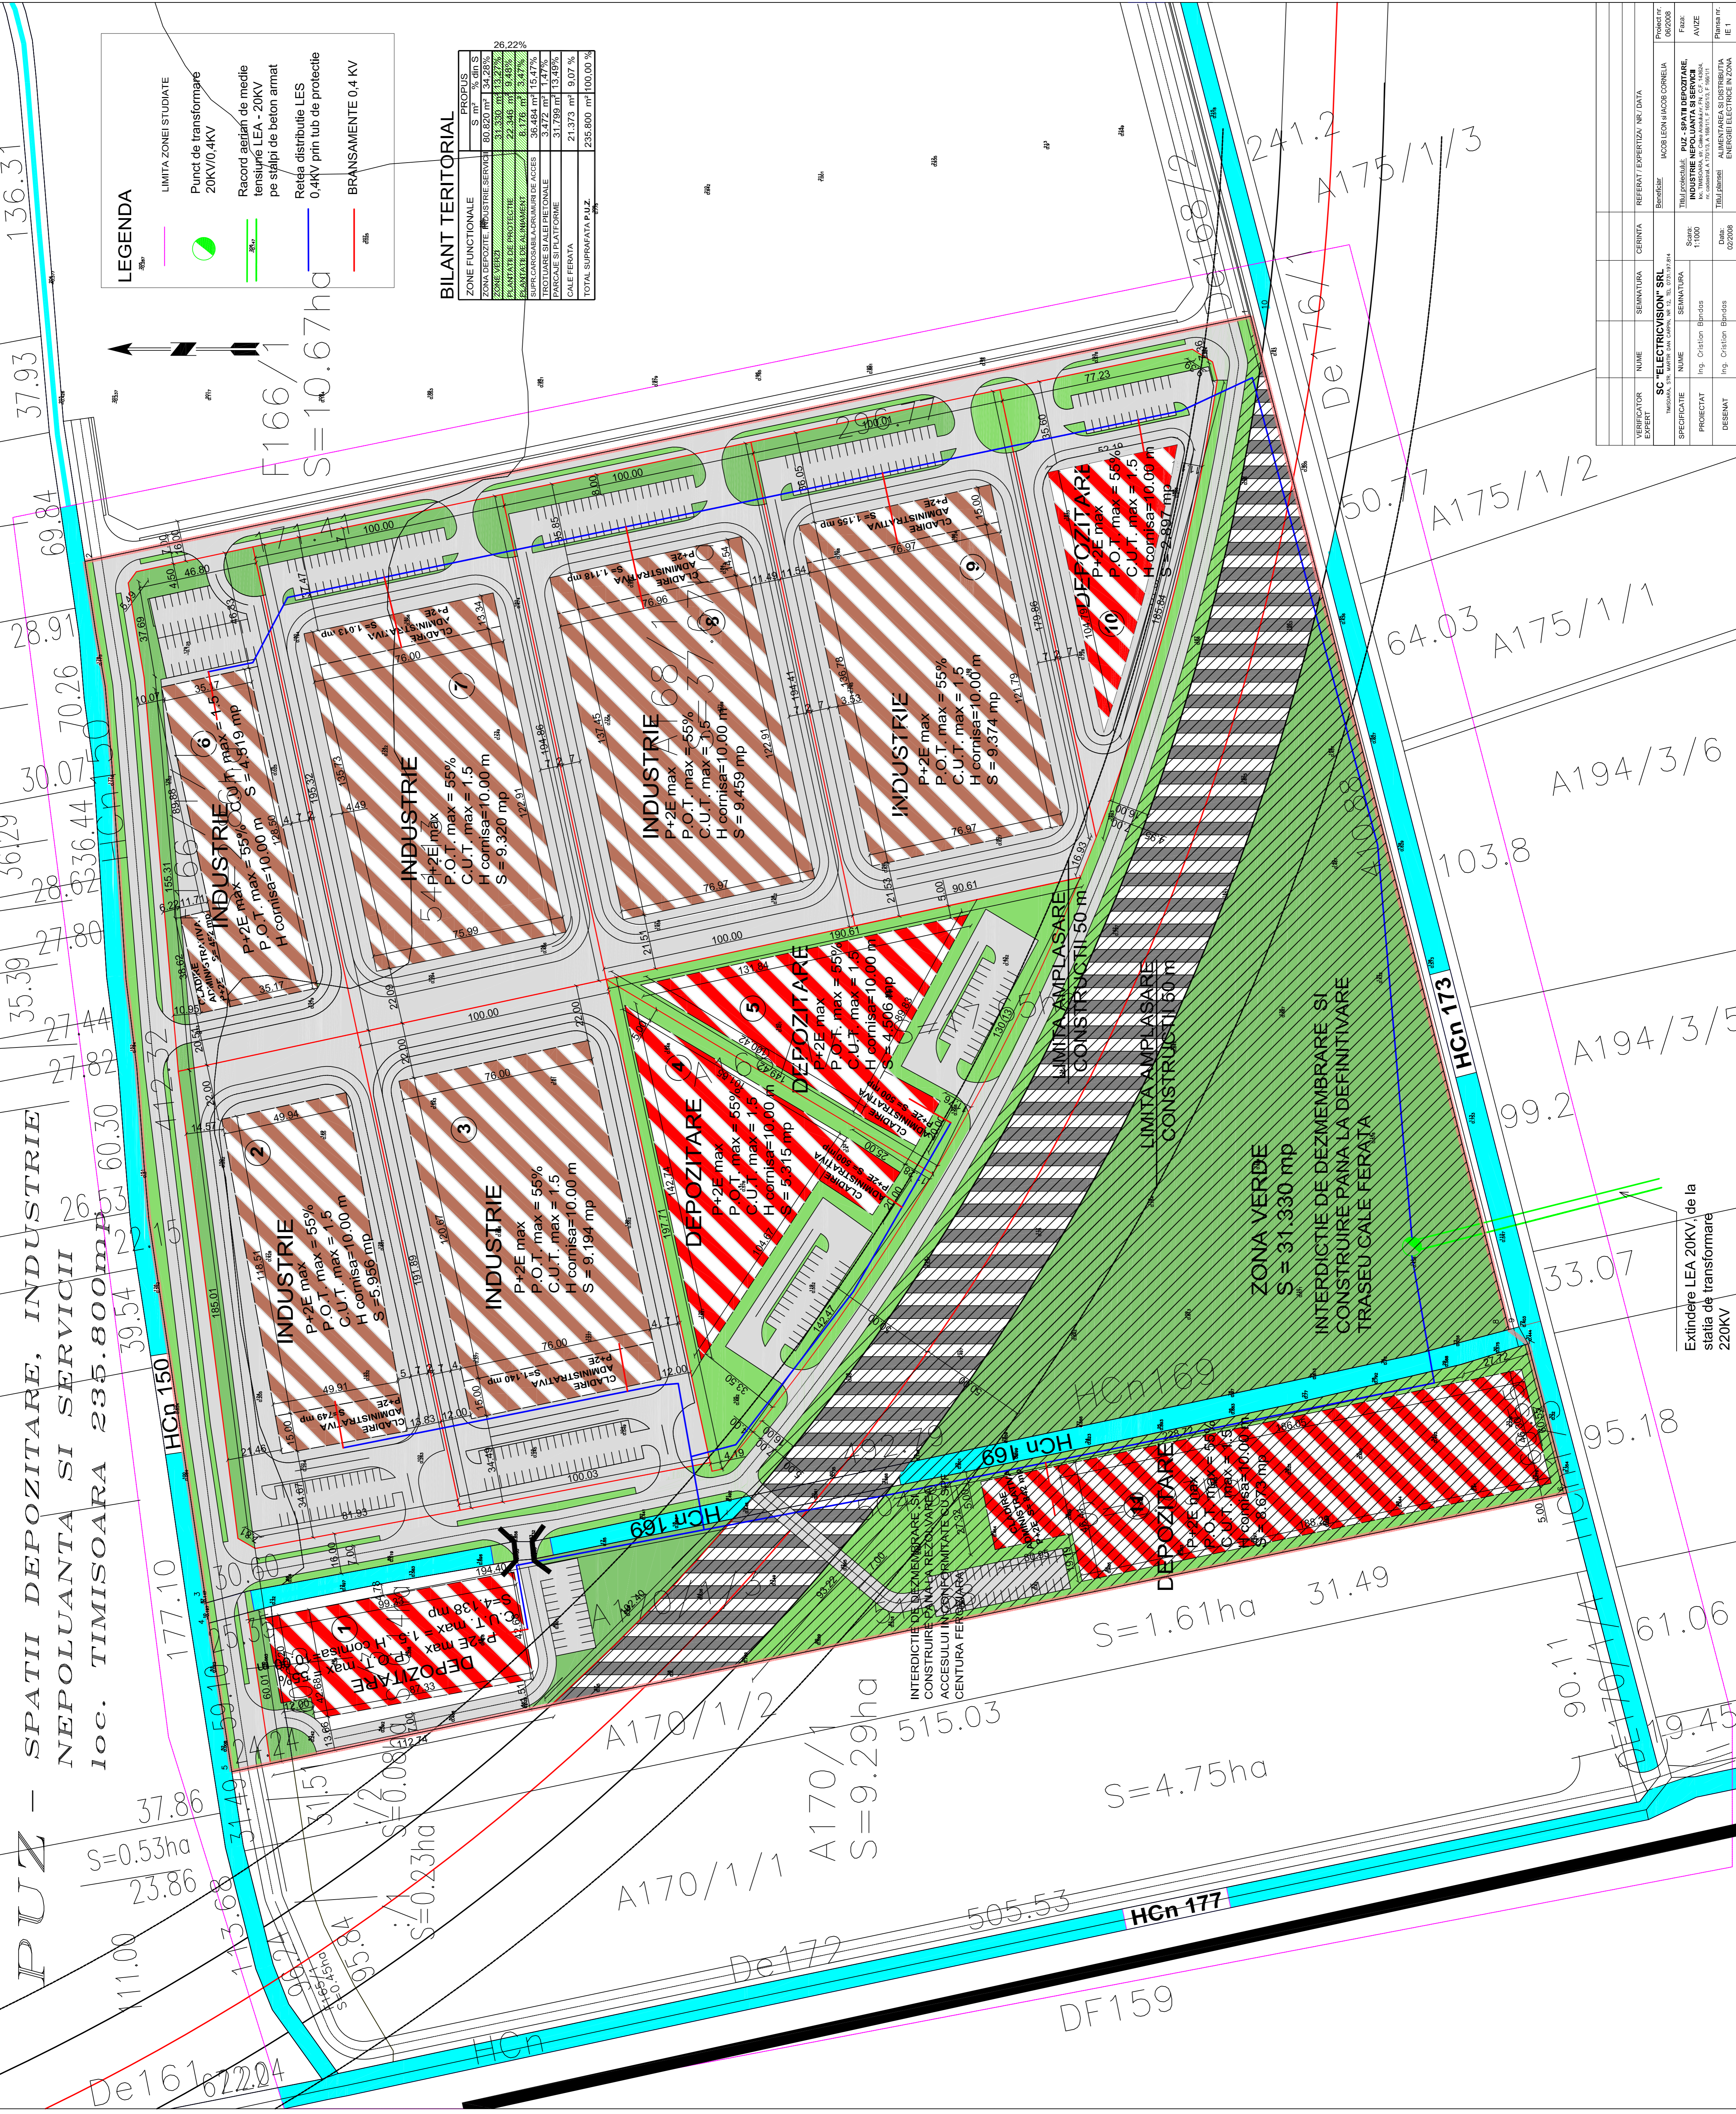

**LEGENDA**

- LIMITA ZONEI STUDIATE
- Punct de transformare 20KV/0,4KV
- Record atefian de medie tensiune LEA - 20KV pe stâlpi de beton armat
- Releă distribuită LES 0,4KV prin tub de protecție
- BRANSAMENTE 0,4 KV

**BILANT TERITORIAL**

ZONE FUNCTIONALE	S mp	% din S
ZONA DEPOZITARE INDUSTRIE SERVICII	80.620	34,28%
ZONA VERDE	31.330	13,27%
TOTAL SUPRAFATA PUZ	235.800	100,00%

VERIFICATOR	NUME	SEMNTURA	GERINTA	REFERAT EXPERTEZA NR. DATA
PROIECTANT	ING. CRISTIAN BRINDAS			
DESEANAT	ING. CRISTIAN BRINDAS			
DATE	02/2008			
PROIECTUL	SC "ELECTROVISION" SRL			
PROIECTUL	INDUSTRIE NEPOLLUANTA SI SERVICII			

Extindere LEA 20KV, de la statia de transformare 220KV