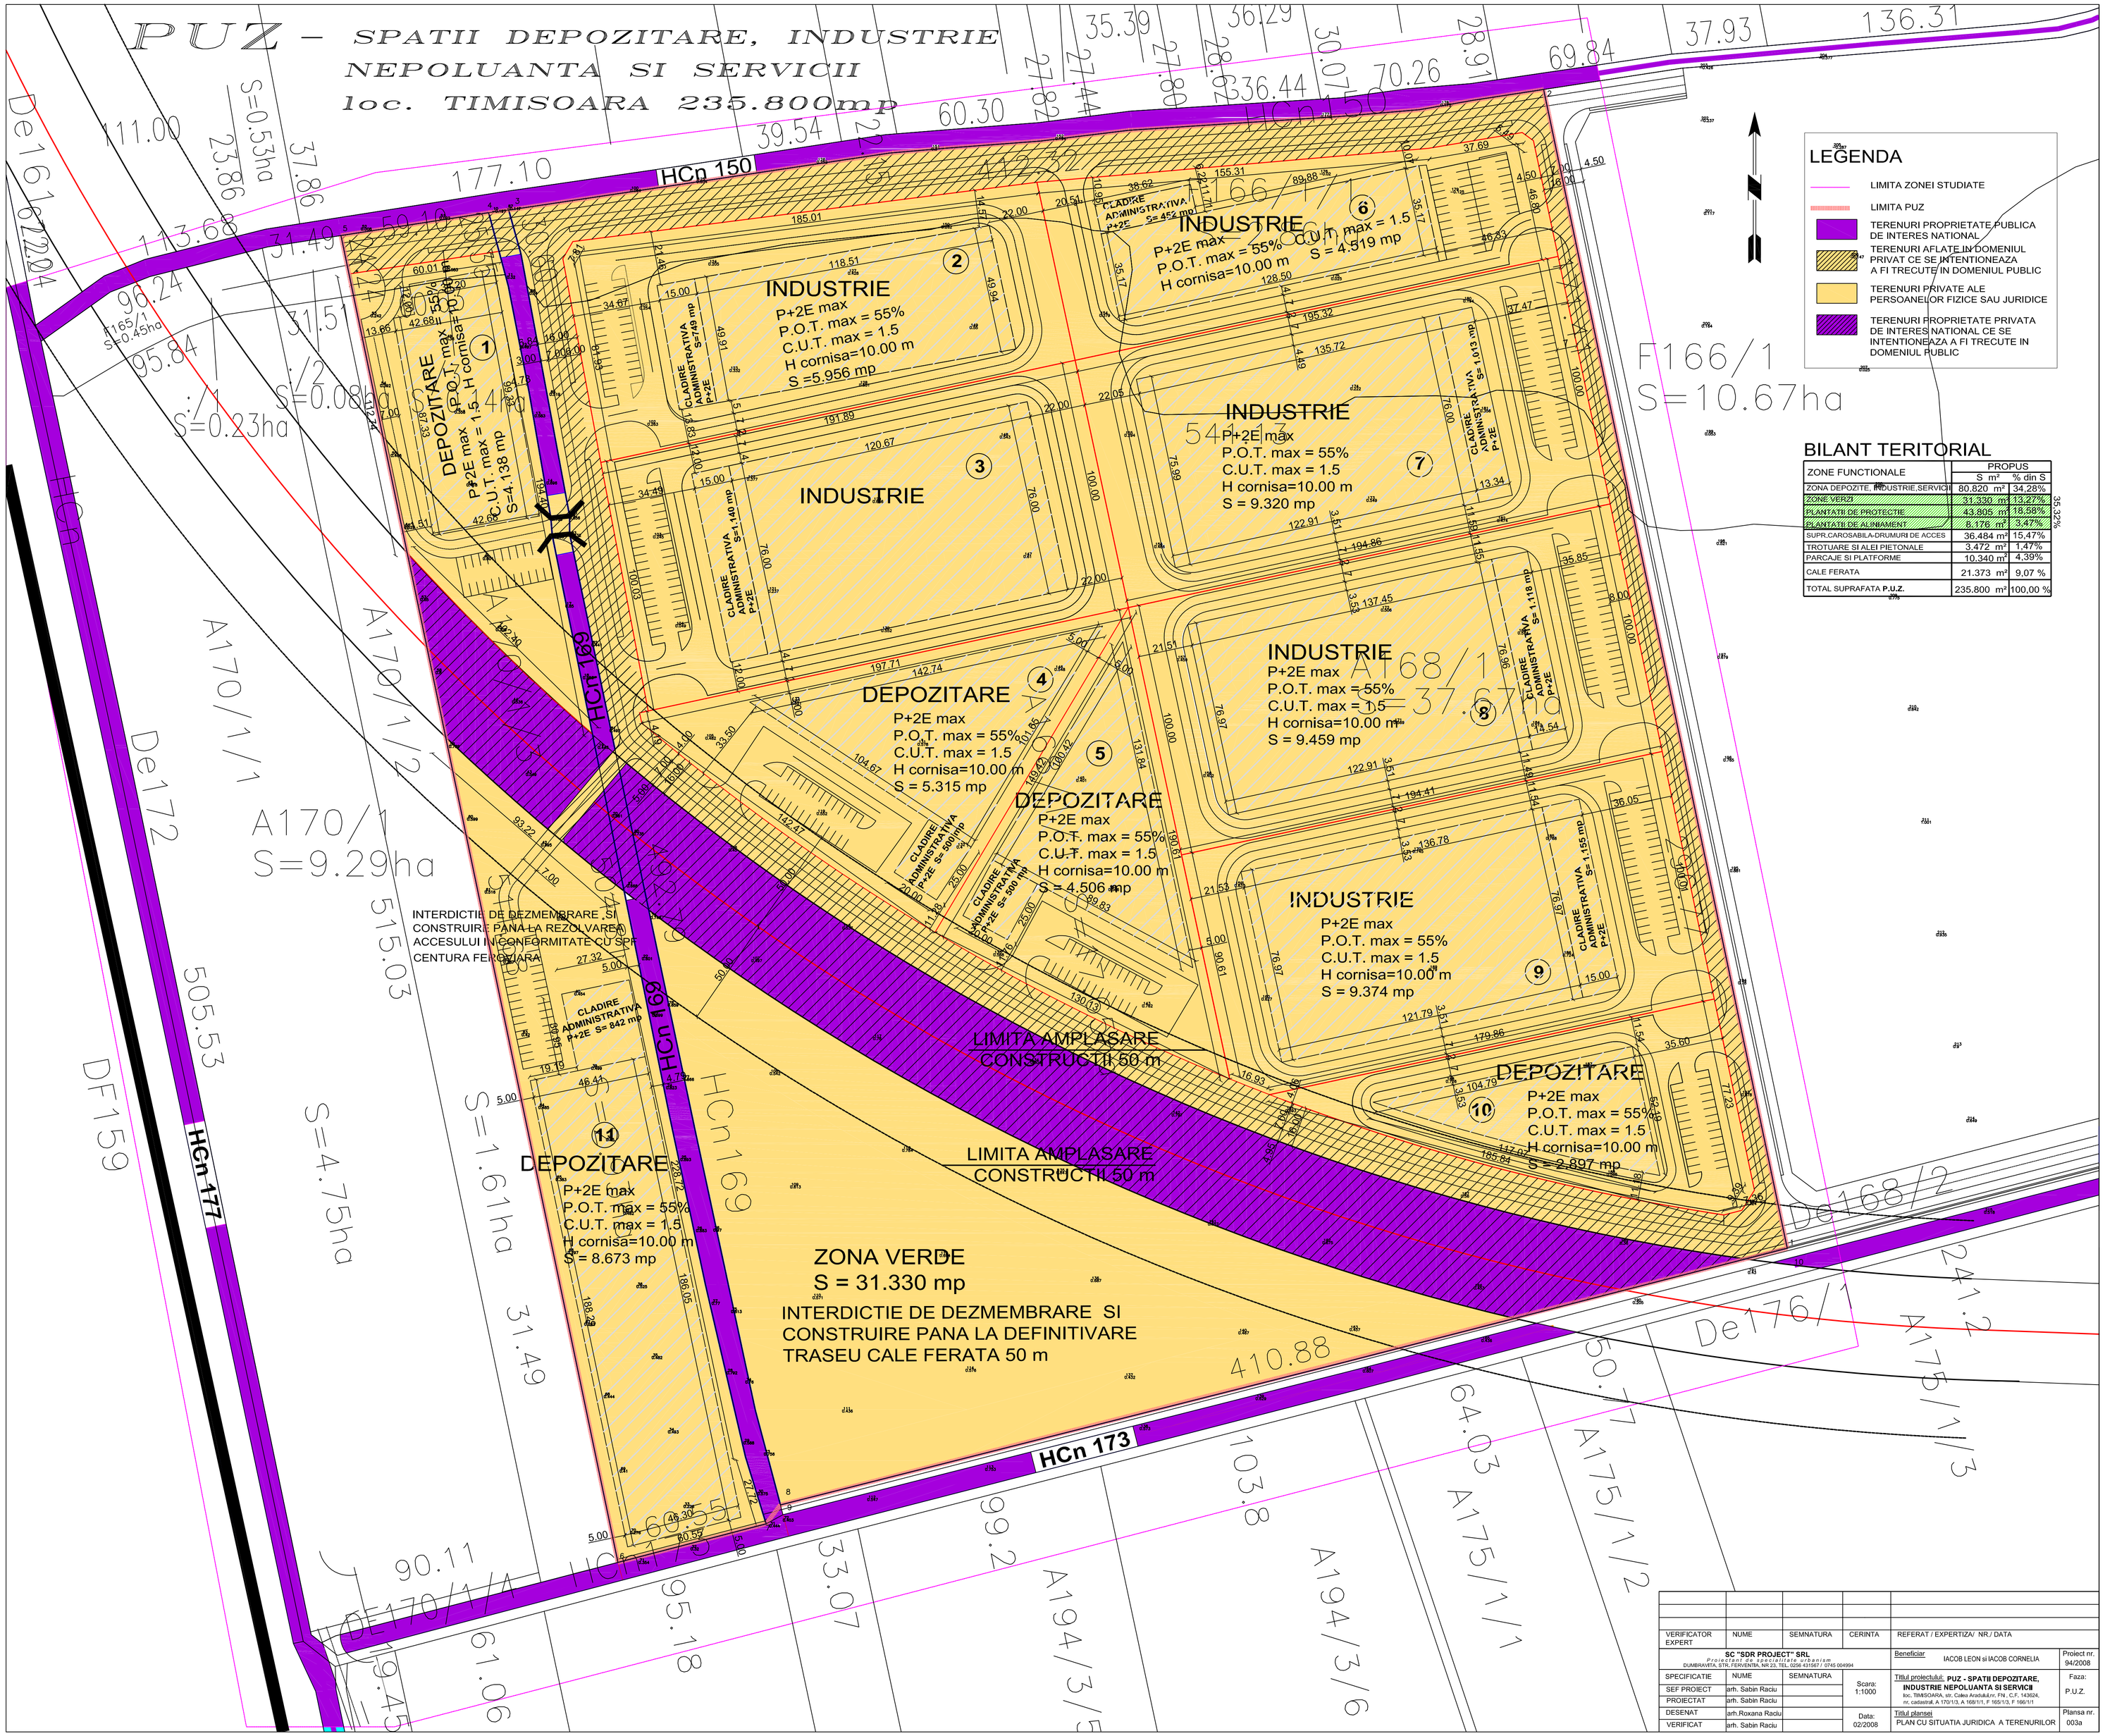

BILANT TERITORIAL

ZONE FUNCTIONALE	PROPUS S m²	PROPUS % din S
ZONA DEPOZITE, INDUSTRIE,SERVICII	80.820 m²	34,28%
ZONE VERZI	31.330 m²	13,27%
PLANTATII DE PROTECTIE	43.805 m²	18,58%
PLANTATII DE ALINIAMENT	8.176 m²	3,47%
SUPR.CAROSABILA-DRUMURI DE ACCES	36.484 m²	15,47%
TROTUARE SI ALEI PIETONALE	3.472 m²	1,47%
PARCAJE SI PLATFORME	10.340 m²	4,39%
CALE FERATA	21.373 m²	9,07 %
TOTAL SUPRAFATA P.U.Z.	235.800 m²	100,00 %

35,32%

VERIFICATOR EXPERT	NUME	SEMNATURA	CERINTA	REFERAT / EXPERTIZA/ NR./ DATA

SC "SDR PROJECT" SRL
Proiectant de specialitate urbanism
DUMBRAVITA, STR. FERVENTIA, NR 23, TEL. 0256 431567 / 0745 004994

SPECIFICATIE	NUME	SEMNATURA
SEF PROIECT	arh. Sabin Raciu	
PROIECTAT	arh. Sabin Raciu	
DESENAT	arh.Roxana Raciu	
VERIFICAT	arh. Sabin Raciu	

Scara: 1:1000

Data: 02/2008

Beneficiar: IACOB LEON si IACOB CORNELIA

Proiect nr. 94/2008

Titlul proiectului: **PUZ - SPATII DEPOZITARE, INDUSTRIE NEPOLUANTA SI SERVICII**
loc. TIMISOARA, str. Calea Aradului nr. FN , C.F. 143624, nr. cadastral, A 170/1/3, A 168/1/1, F 165/1/3, F 166/1/1

Faza: P.U.Z.

Titlul plansei: PLAN CU SITUATIA JURIDICA A TERENURILOR

Plansa nr. 003a