


This file was generated with an evaluation version of  
the Amyuni(r) PDF Converter : <http://www.amyuni.com>

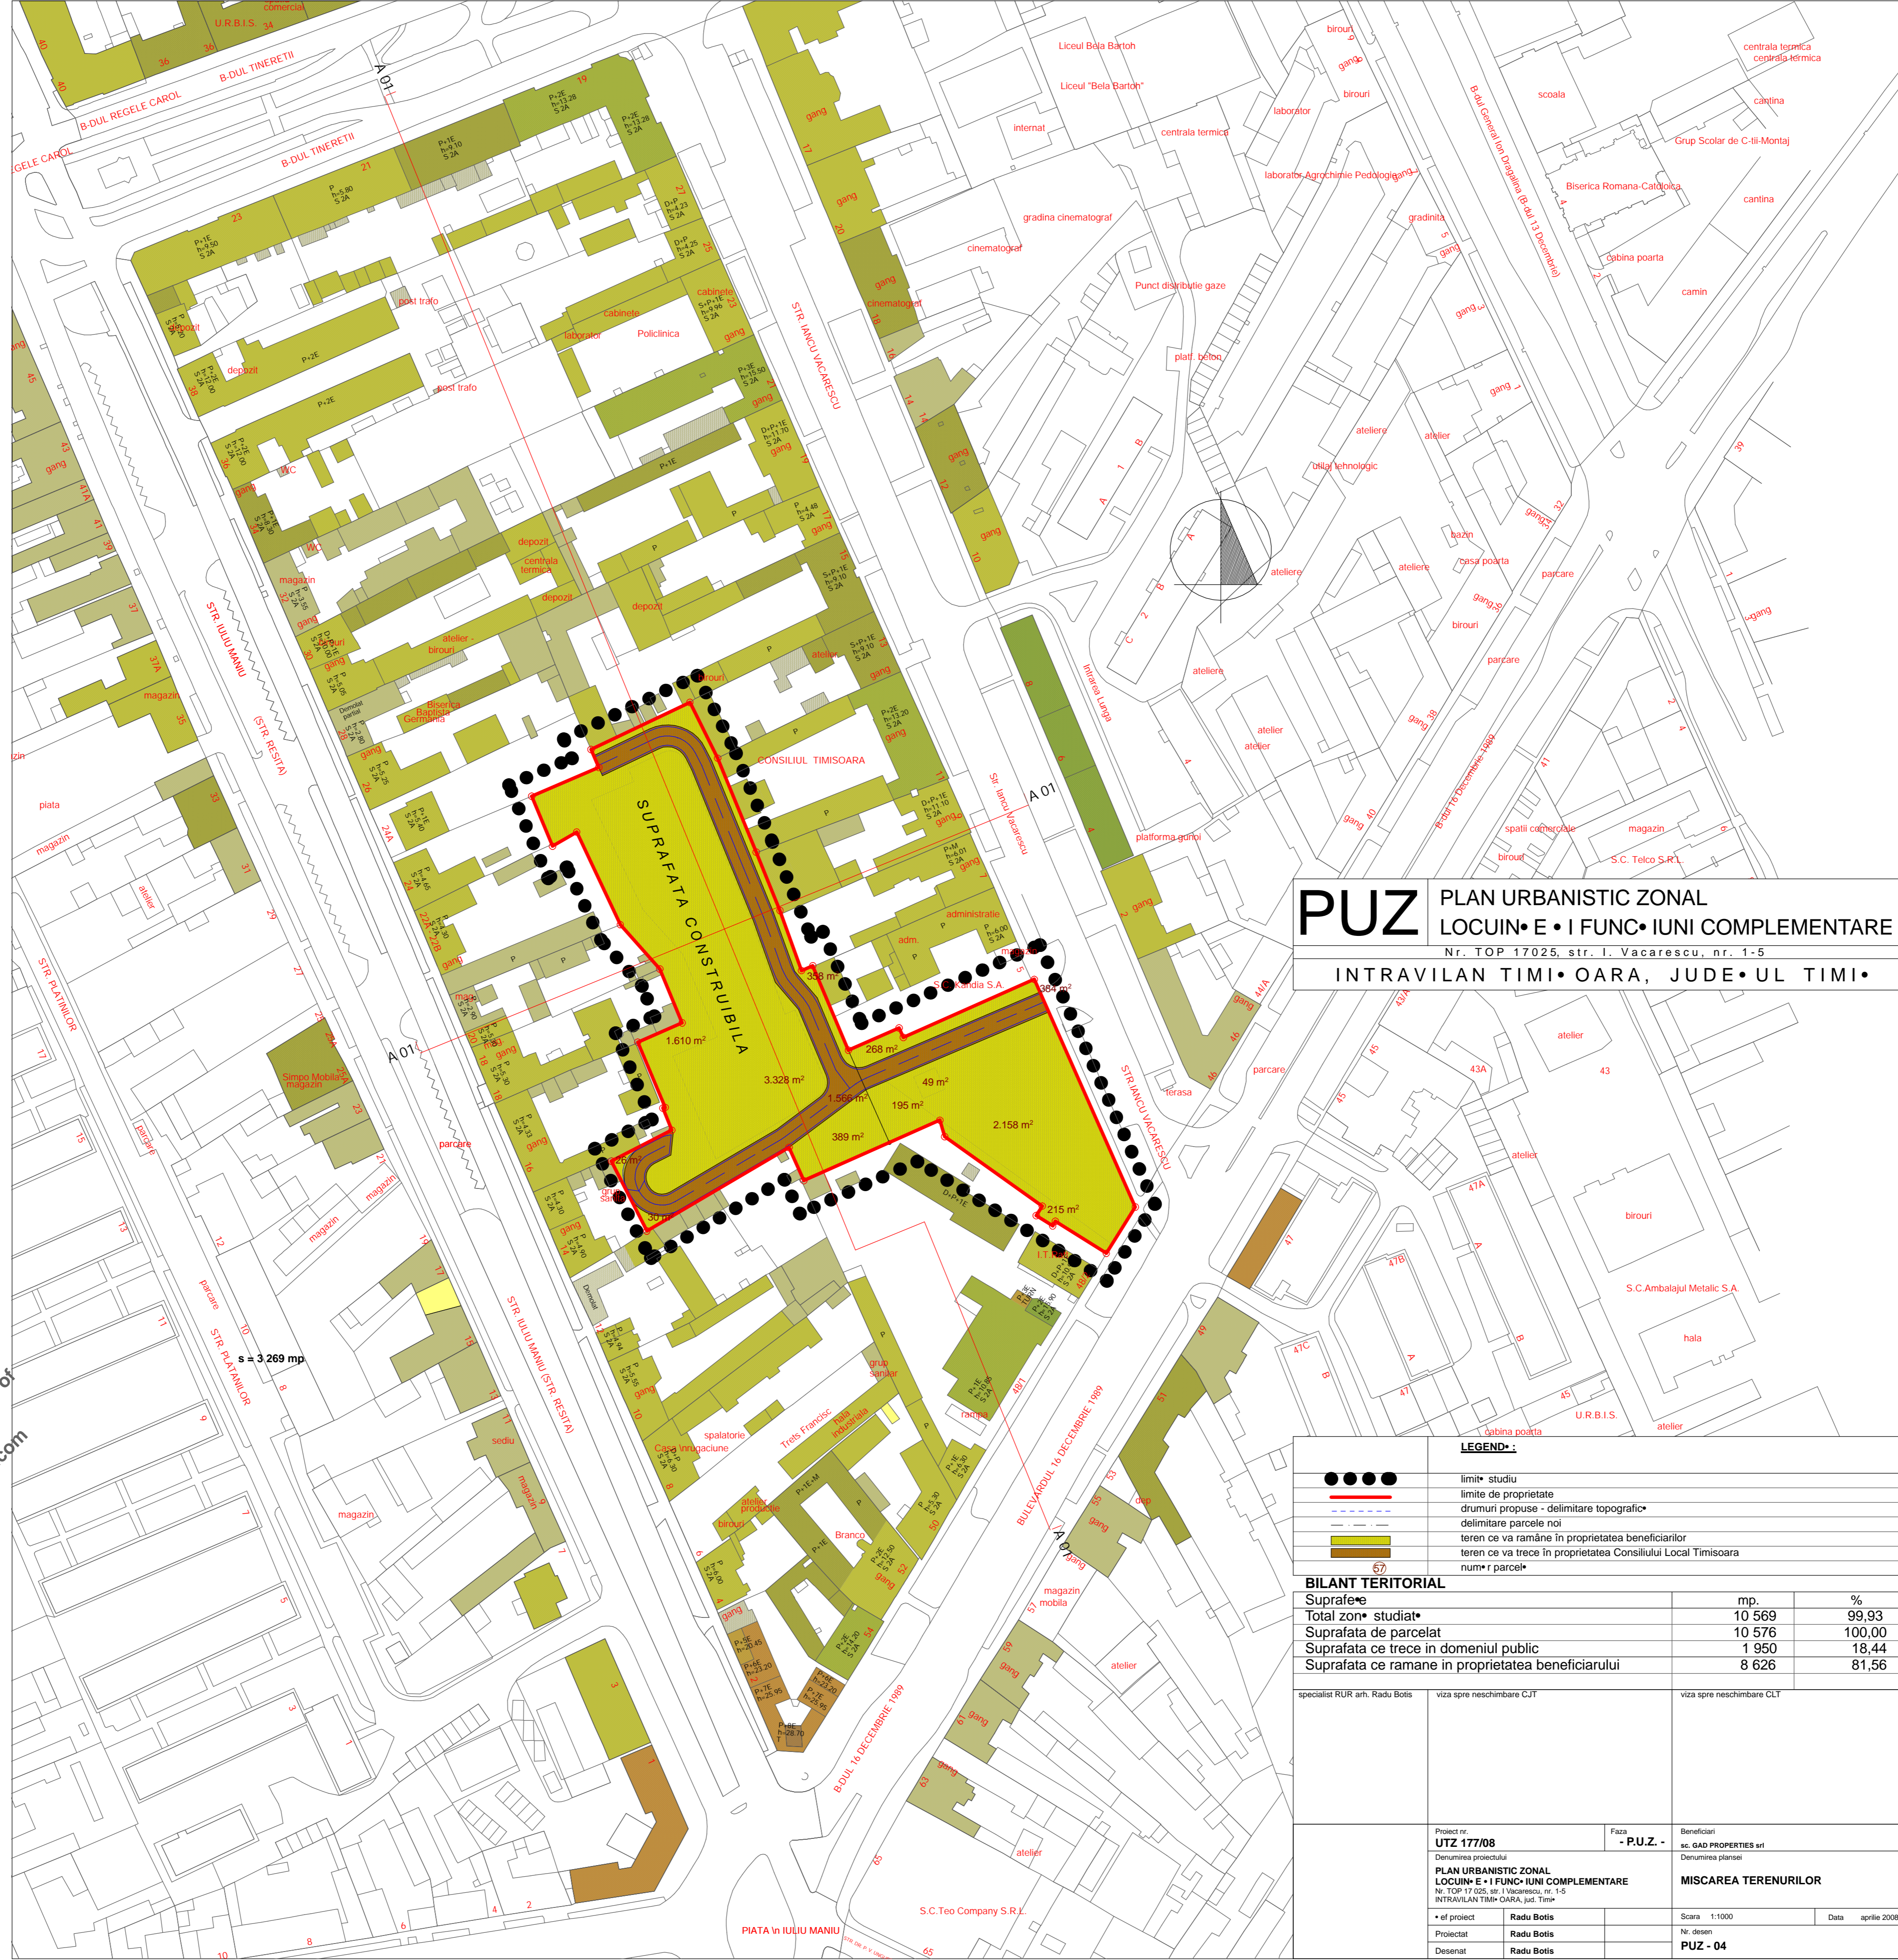

**PUZ** PLAN URBANISTIC ZONAL  
LOCUIN•E•I FUNC•IUNI COMPLEMENTARE  
Nr. TOP 17025, str. I. Vacarescu, nr. 1-5  
INTRAVILAN TIMI•OARA, JUDE•UL TIMI•

**LEGEND :**

●●●●	limite studiu
—	limite de proprietate
—	drumuri propuse - delimitare topografic*
—	delimitare parcele noi
■	teren ce va ramane in proprietatea beneficiarilor
■	teren ce va trece in proprietatea Consiliului Local Timisoara
57	numar parcele*

**BILANT TERITORIAL**

Suprafata	mp.	%
Total zon* studiat*	10 569	99,93
Suprafata de parcelat	10 576	100,00
Suprafata ce trece in domeniul public	1 950	18,44
Suprafata ce ramane in proprietatea beneficiarului	8 626	81,56

specialist RUR arh. Radu Botis	viza spre neschimbare CJT	viza spre neschimbare CLT
Proiect nr. <b>UTZ 177/08</b>	Faza <b>- P.U.Z. -</b>	Beneficiar sc. CAD PROPERTIES srl
Denumirea proiectului <b>PLAN URBANISTIC ZONAL LOCUIN•E•I FUNC•IUNI COMPLEMENTARE</b>		Denumirea plansei <b>MISCAREA TERENURILOR</b>
Nr. TOP 17 025, str. I. Vacarescu, nr. 1-5 INTRAVILAN TIMI•OARA, JUDE•UL TIMI•		
* ef proiect	Radu Botis	Scara 1:1000
Proiectat	Radu Botis	Data aprilie 2008
Desenat	Radu Botis	Nr. desen <b>PUZ - 04</b>