


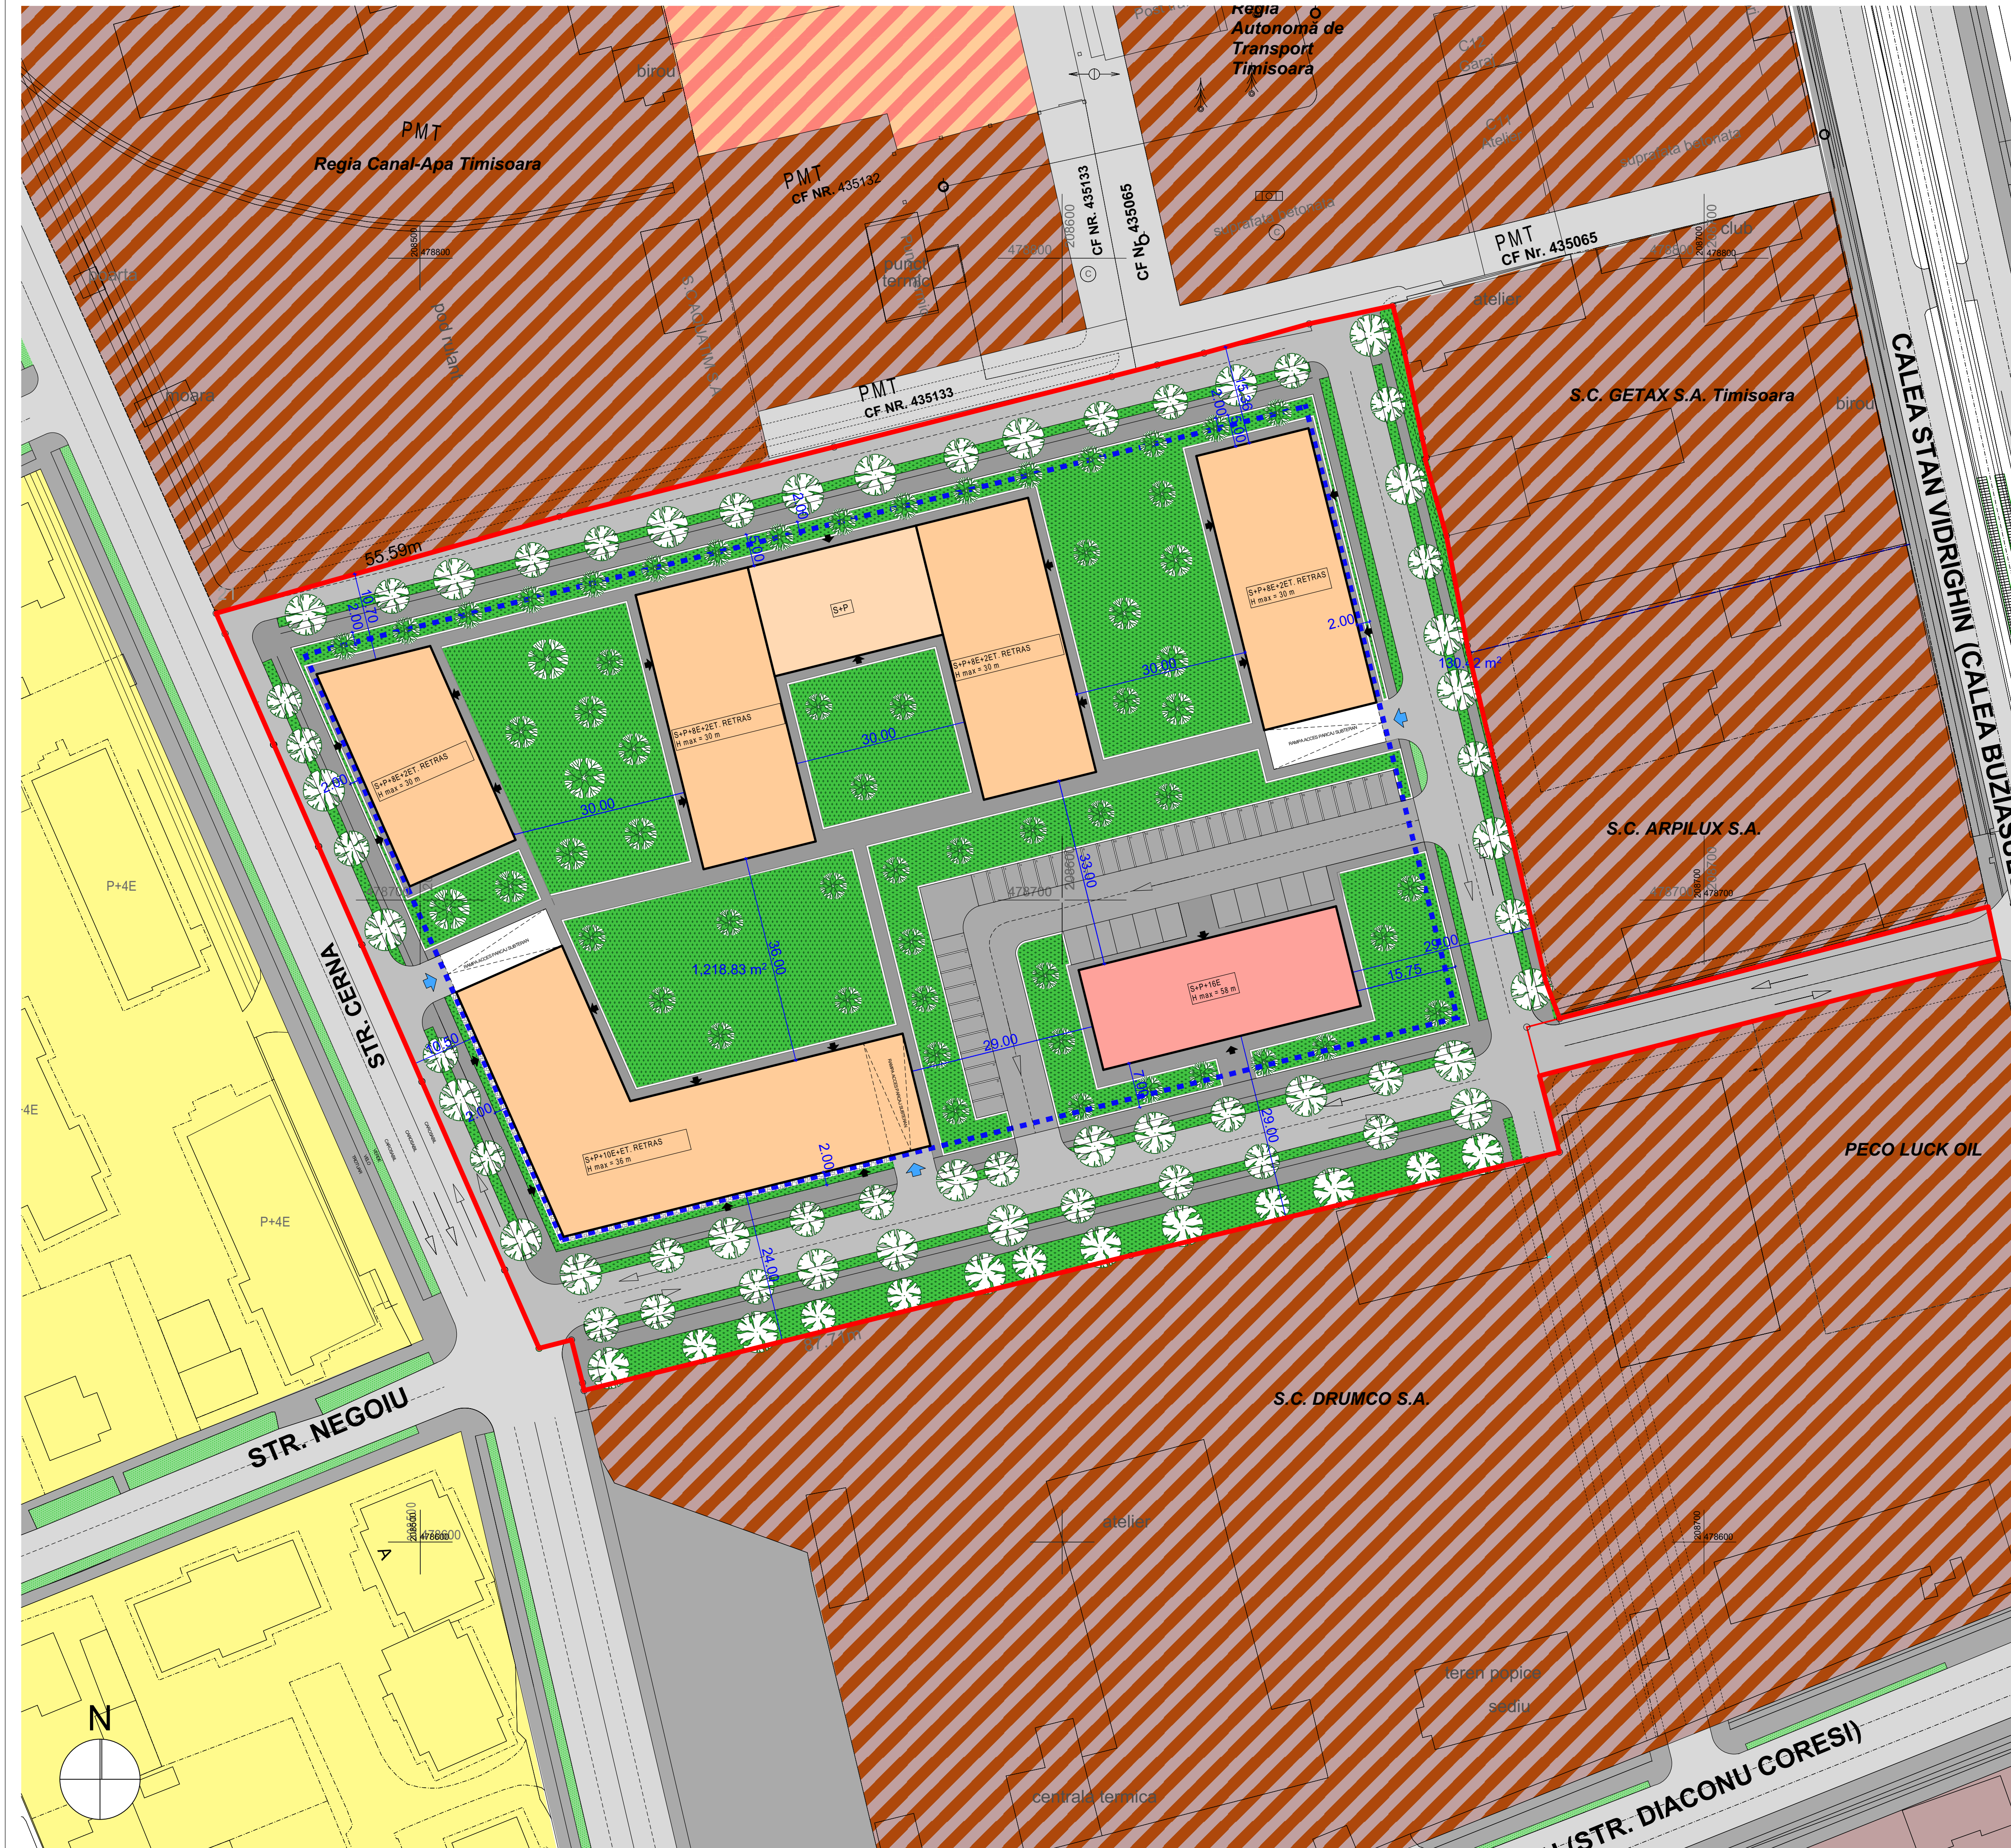

P.U.Z. - PLAN URBANISTIC ZONAL

DEZVOLTARE ZONA DE LOCUINTE COLECTIVE SI FUNCTIUNI MIXTE



LEGENDĂ FUNCȚIUNI EXISTENTE

- FUNCȚIUNI INDUSTRIALE PRODUCȚIE ȘI DEPOZITARE - CONFORM PUG ÎN LUCRU 2012
- LOCUIRE - EXISTENT
- LOCUIRE, SERVICII ȘI COMERT
- ZONE VERZI DE ALINIAMENT - EXISTENT
- TROTUARE, CAI DE COMUNICATIE RUTIERA - EXISTENT

LEGENDĂ FUNCȚIUNI PROPUSE

- LOCUIRE, SERVICII ȘI COMERT LA PARTER - PROPUȘ
- SERVICII ȘI COMERT - PROPUȘ
- ZONE VERZI - PROPUȘ
- DRUMURI, TROTUARE - PROPUȘ
- ALEI - PROPUȘ

LIMITE ȘI SIMBOLURI

- LIMITĂ DE PROPRIETATE
- ALINIAMENT STRADAL PROPIUS
- LIMITE SUBUNITATI FUNCTIONALE PROPUSE ÎN CADRUL PUZ-ULUI
- ACCES PARCARE SUBTERANA
- ACCES LOCUINTE ȘI SERVICII
- ARBORI ÎNALȚI
- ARBUSTI

PROIECTANT DE SPECIALITATE			Beneficiar:		Proiect nr.:
S.C. DM DEZVOLTARE.RO S.R.L. Timisoara, str. C. Bredeanu nr.6, c. 501-502 CUI: RO 27869472 tel : 0256-494051 fax : 0256-494052			S.C. MOTICICA GROUP S.A. Amplasament: Calea Buziasului, nr. 6, Timisoara		MOT01/2016
Specificatie	Nume	Semnatura	Scara:	Denumire proiect:	Faza:
Sef proiect	arh. POPA Dan Alexandru		1:500	P.U.Z. DEZVOLTARE ZONĂ DE LOCUINTE COLECTIVE ȘI FUNCTIUNI MIXTE ÎN REGIM DE ÎNALȚIME S+P+16E	C.T.A.T.U.
Proiectat	arh. PUICĂ Radu		Data:	Titlu planșă:	Planșa nr.:
Desenat	arh. CUIBUȘ Bogdan Ștefan		IULIE/2018	Propunere de mobilar	U06