


P.U.Z. - PLAN URBANISTIC ZONAL
DEZVOLTARE ZONA DE LOCUINTE COLECTIVE SI FUNCTIUNI MIXTE

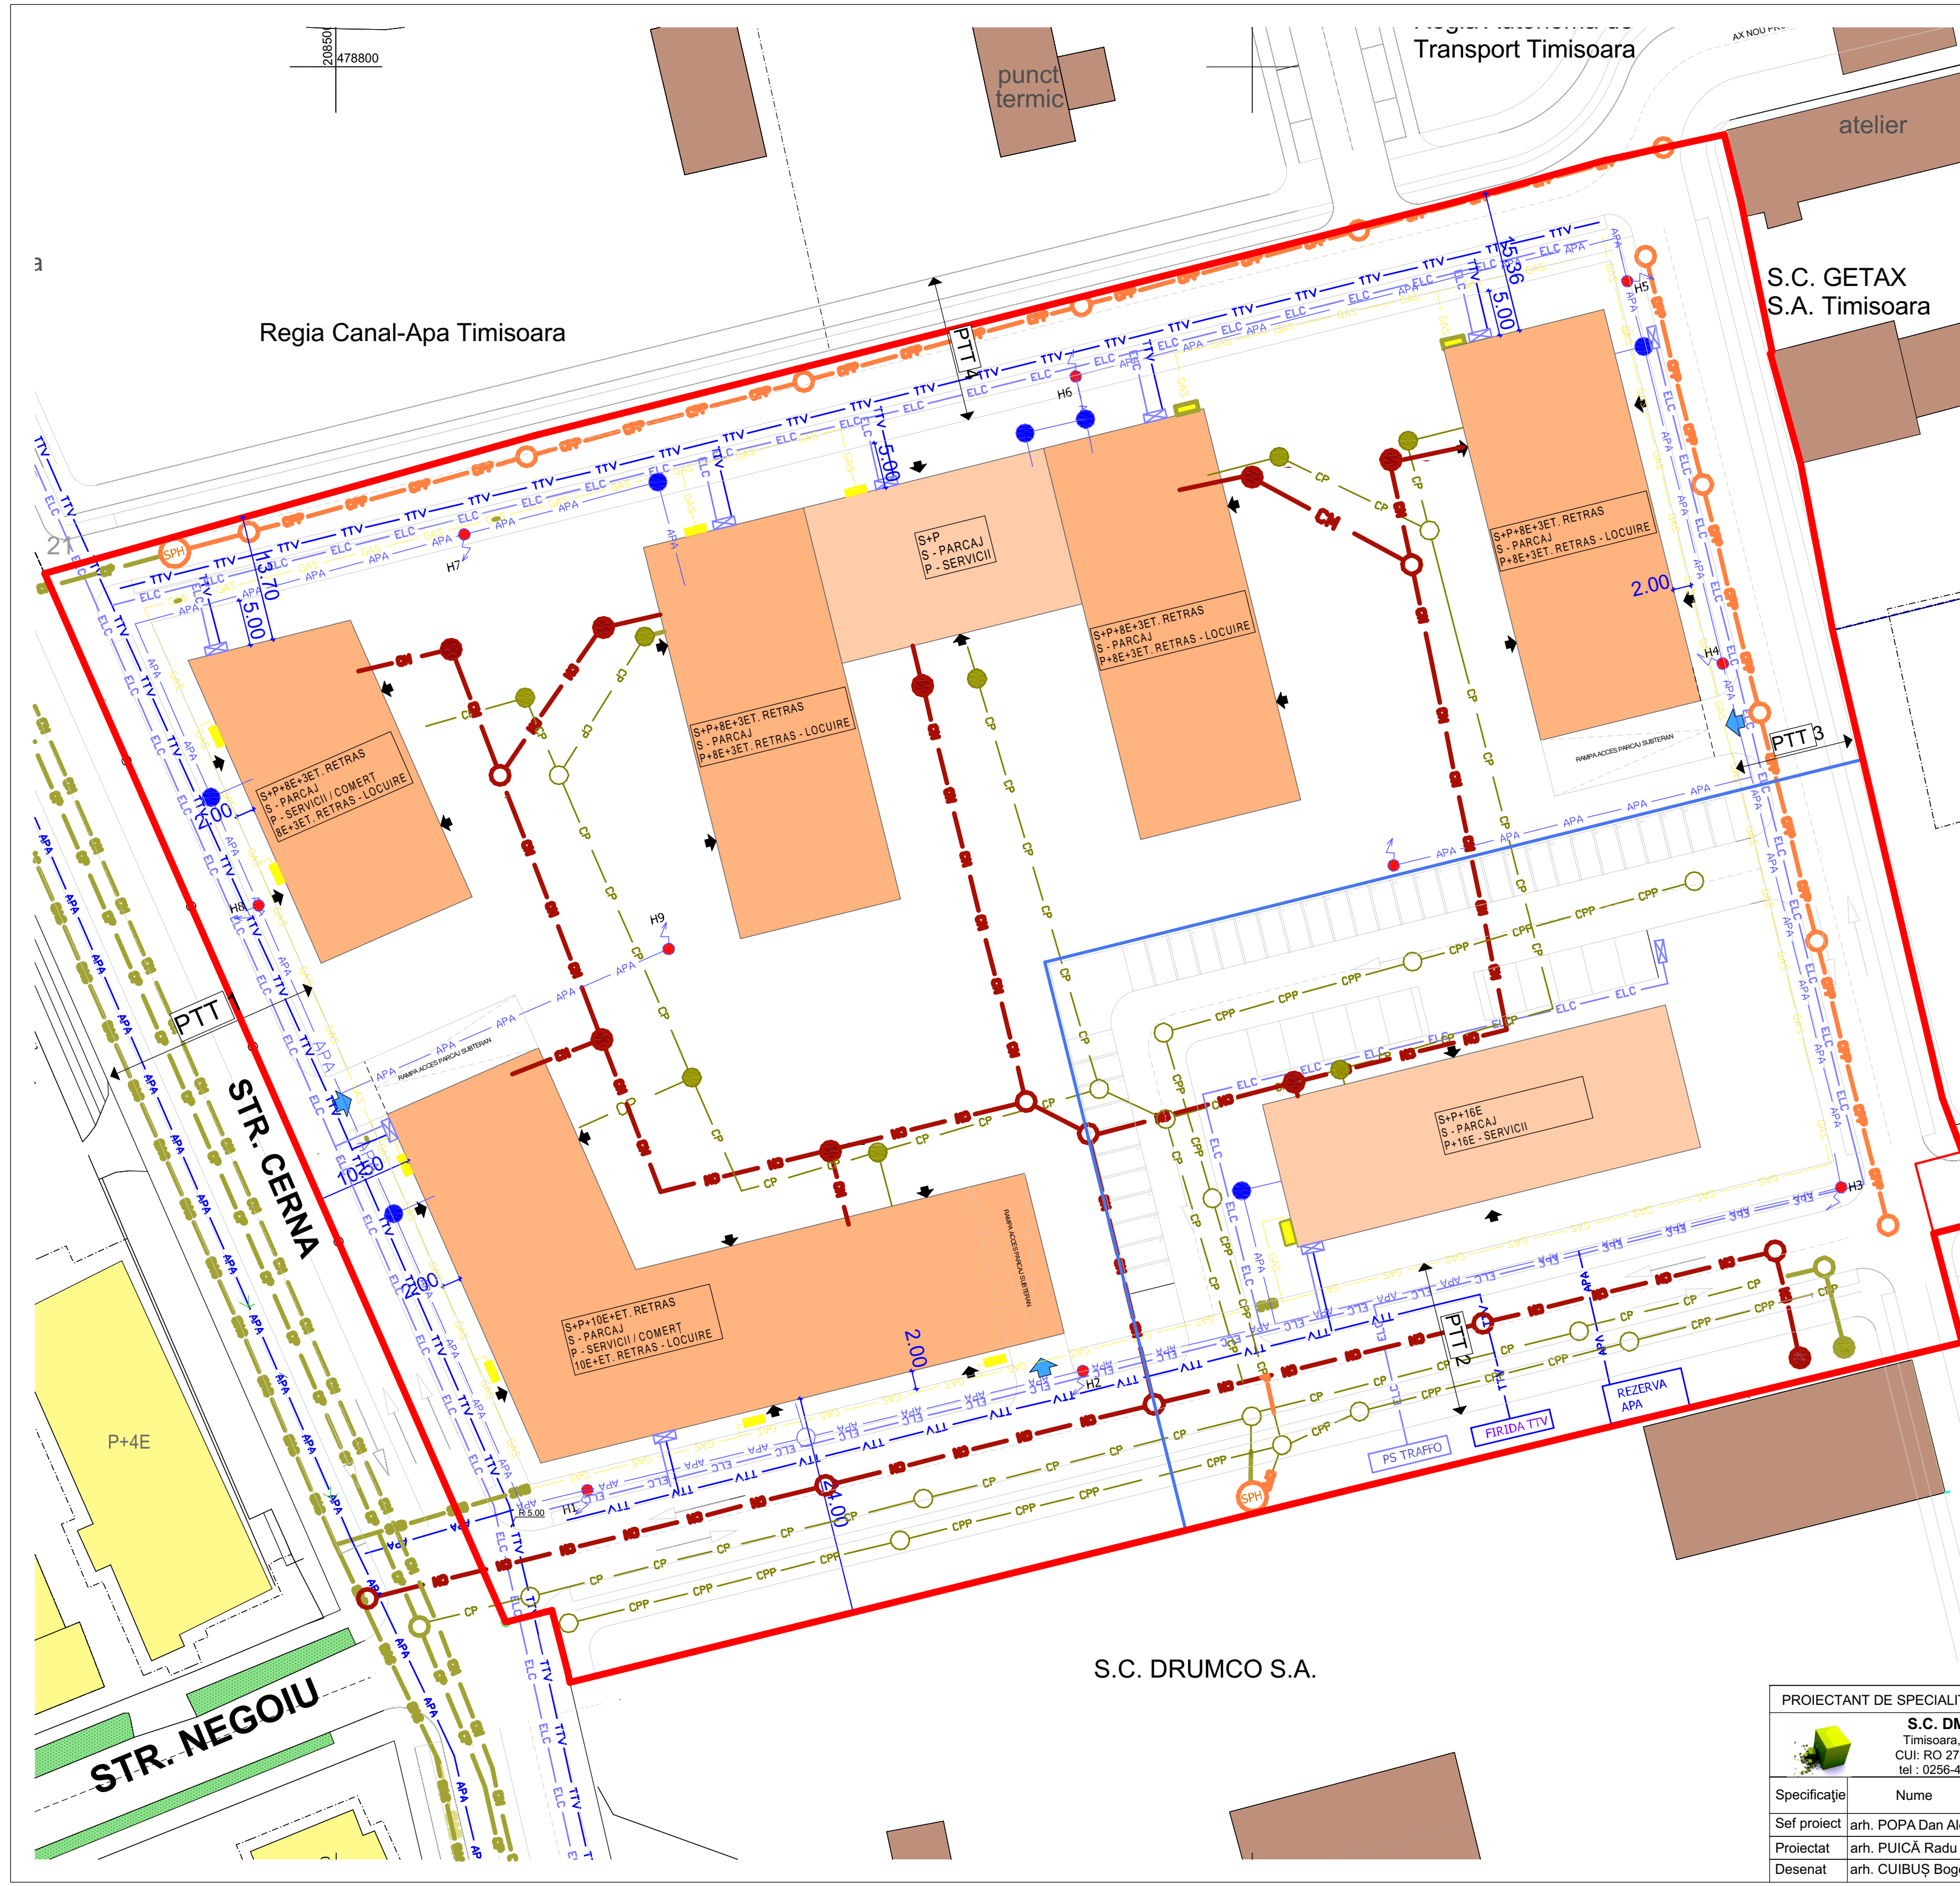

PLAN DE INCADRARE IN ZONA - fara scara



LEGENDĂ:

- GAZ — REȚEA GAZ EXISTENT
- APA — REȚEA APĂ EXISTENTĂ
- CP — REȚEA CANAL PLUVIAL EXISTENT
- CM — REȚEA CANAL MENAJER EXISTENT
- ELC — REȚEA ELECTRICĂ EXISTENTĂ
- TTV — REȚELE TELECOMUNICAȚII EXISTENTE
- GAZ — REȚEA GAZ PROIECTATĂ
- APA — REȚEA APĂ PROIECTATĂ
- CP — REȚEA CANAL PLUVIAL PROIECTAT
- CPP — REȚEA CANAL PLUVIAL CU HIDROCARBURI PROIECTAT
- CM — REȚEA CANAL MENAJER PROIECTAT
- ELC — REȚEA ELECTRICĂ PROIECTATĂ
- TTV — REȚEA TELECOMUNICAȚII PROIECTATĂ
- HIDRANȚI EXTERIORI
- FIRIDĂ DE RACORD GAZ PROIECTATĂ
- FIRIDĂ DE RACORD ELECTRIC ȘI TELECOMUNICAȚII
- SEPARATOR DE HIDROCARBURI
- FIRIDĂ TTV
- PS TRAFFO
- POST TRAFU
- CĂMIN DE RACORD/BRANȘAMENT
- CĂMINE DE LINIE

PROIECTANT DE SPECIALITATE			Beneficiar:	Proiect nr.:
 S.C. DM DEZVOLTARE.RO S.R.L. Timisoara, str. C. Brediceanu nr.8, c. 501-502 CUI: RO 27869472 J35/7/2011 tel : 0256-494051 fax : 0256-494052			S.C. MOTICICA GROUP S.A.	MOT01/2016
Amplasament:	Calea Buziasului, nr. 6, Timisoara		Denumire proiect:	Faza:
Specificatie	Nume	Semnatura	P.U.Z. DEZVOLTARE ZONĂ DE LOCUINTE COLECTIVE ȘI FUNCTIUNI MIXTE ÎN REGIM DE ÎNĂLȚIME S+P+16E	C.T.A.T.U.
Sef proiect	arh. POPA Dan Alexandru		Scara:	Planșa nr:
Proiectat	arh. PUICĂ Radu		1:500	U04
Desenat	arh. CUIBUȘ Bogdan Ștefan		Data:	
			IULIE/2018	
			Titlu planșă:	
			Reglementari edilitare	