



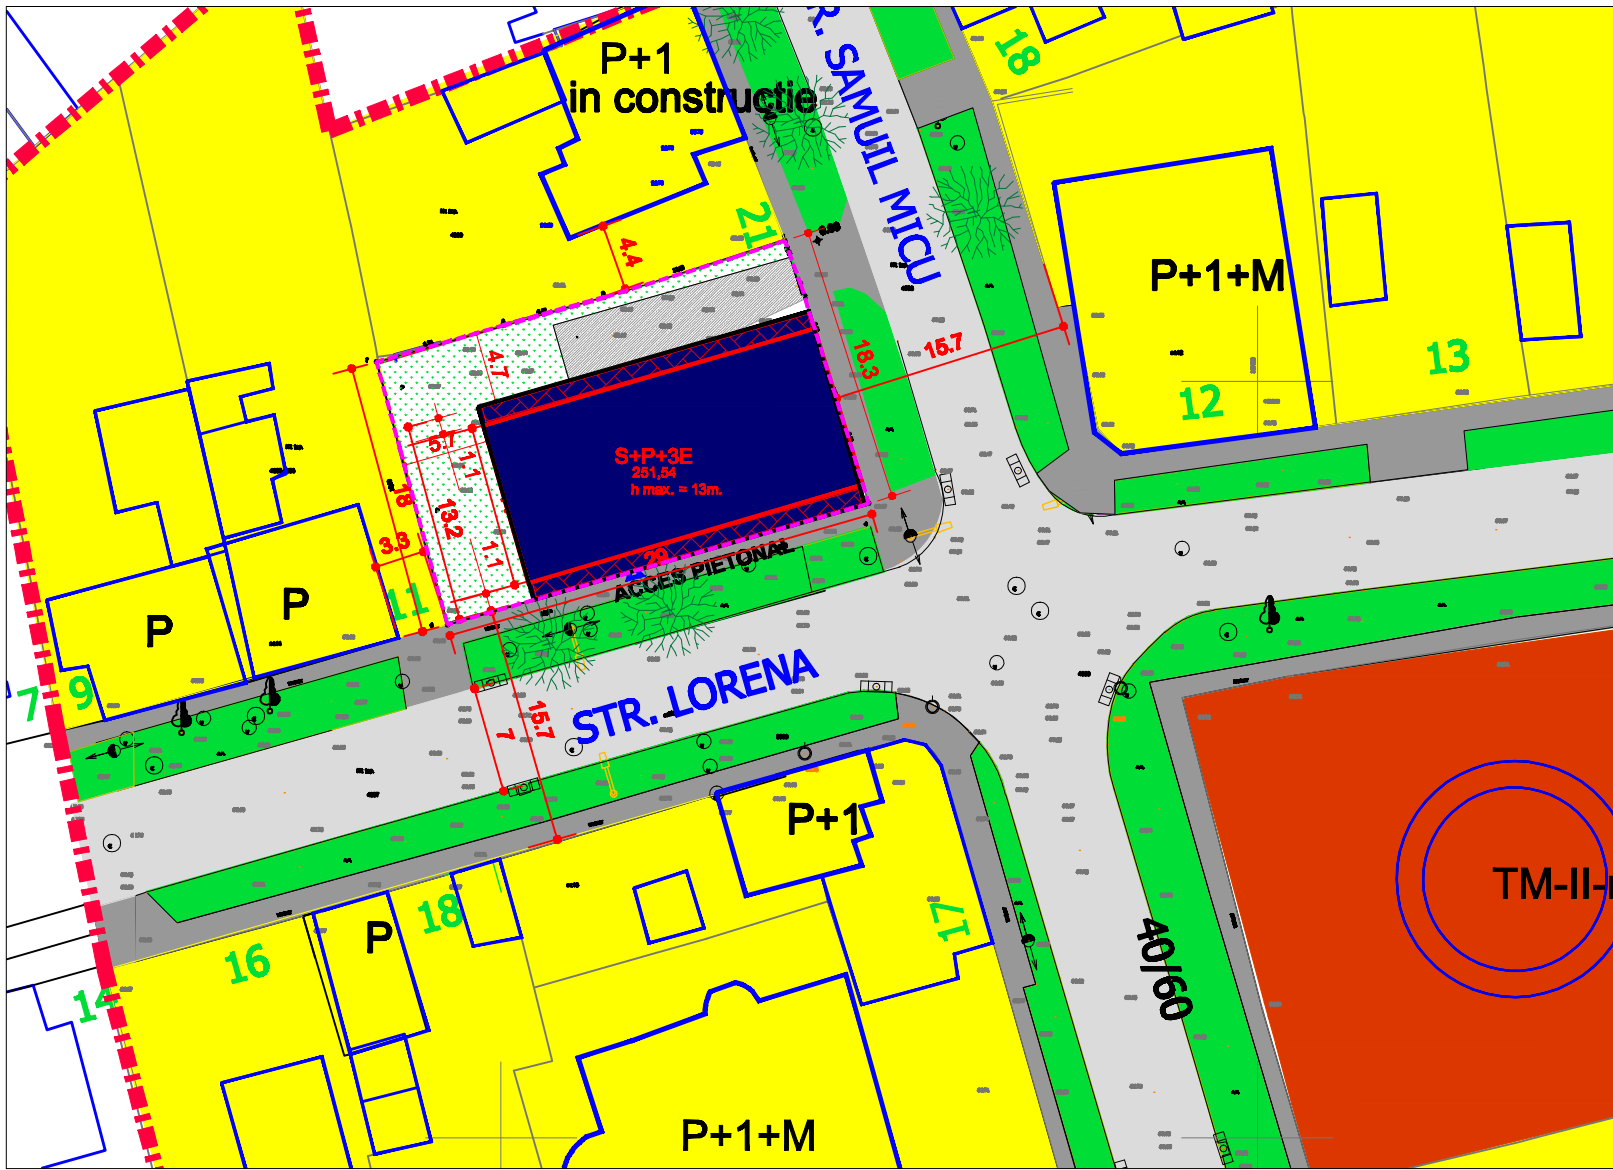

# - P.U.D. -

LOCUINTA COLECTIVA  
strada Samuil Micu, nr.19,  
TIMISOARA

## PLAN INCADRARE IN ZONA

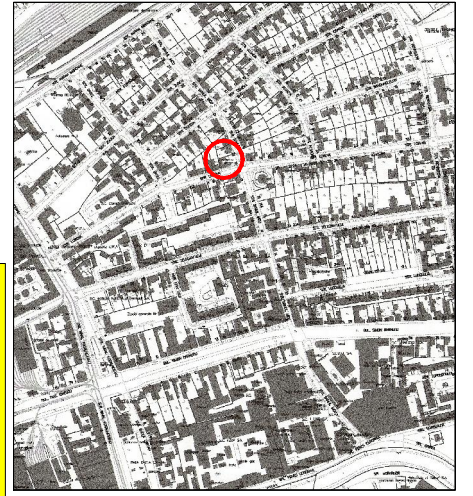


VOLUMETRIE PROPUSA SC. 1:500

PLAN SUBSOL SC. 1:500

### LEGENDA

- limita zona studziata
- limita parcelei reglementate
- zona curti interioare
- constructii locuinte P,P+2
- circulatii auto
- trotuare si alei
- spatii verzi existente
- plan etaj curent constructie noua
- balcoane si terase
- spatii verzi amenajate pe parcela
- amenajare circulatii si parcare in subsolul cladirii propuse

**8 APARTAMENTE  
si 14 locuri de parcare  
propane la subsol**

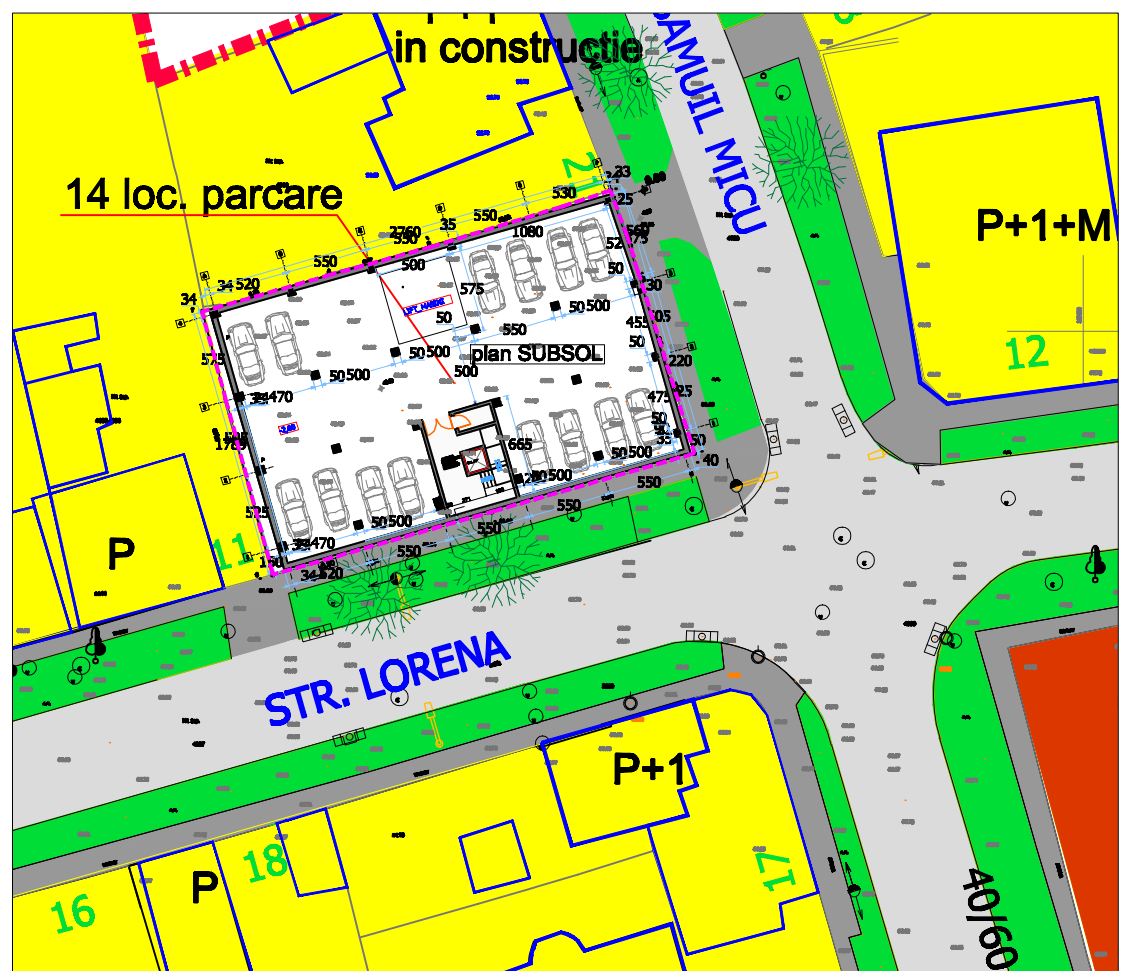

	urbanist Carmen Fainiță				
VERIFICATOR/EXPERT	NUME	SEMNTURA	CERINTA	REFERAT/EXPERTIZA NR./DATA	
"Fainiță Carmen Iuliana" Birou individual de arhitectura tel 0723524005				REVENICAR SC MARK DEVELOPMENT SRL Timisoara	nr. proiect 01.2008
SPECIFICATIE	NUME	SEMNTURA	scara 1/500	TITLU PROIECT: PUD - LOCUINTA COLECTIVA strada Samuil Micu, nr.19, Timisoara	FAZA PUD
SEF PROIECT	arhitect Marcela Titz			TITLU PLANSA: PROPUNERE DE MOBILARE	nr. planasa 5
PROIECTANT	arh. M. Titz/ urb. C. Fainiță		data martie. 2008		
DESENAT	urbanist Carmen Fainiță				