
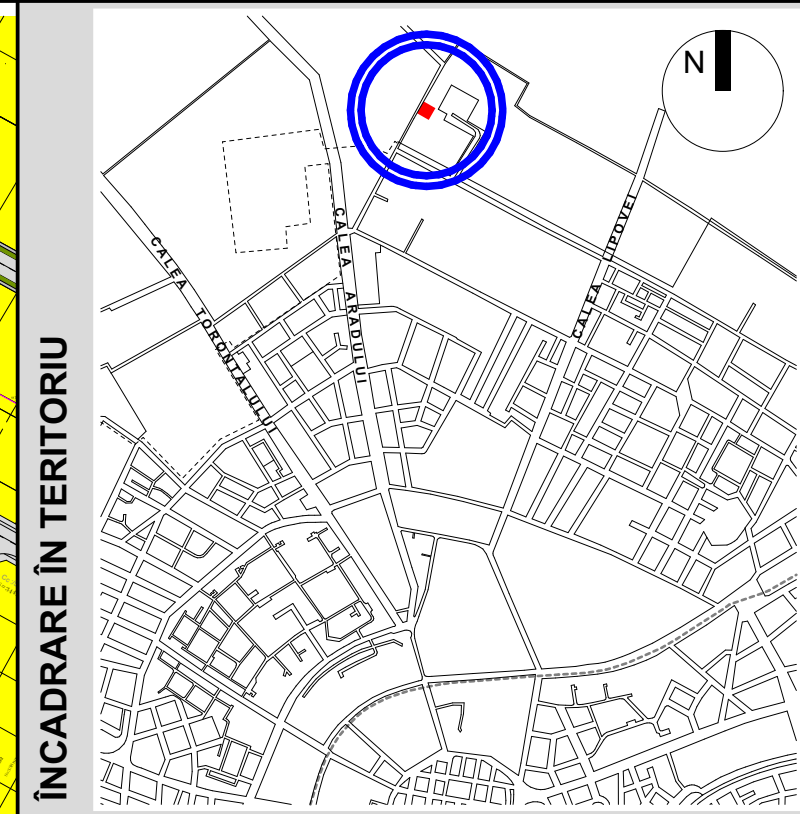


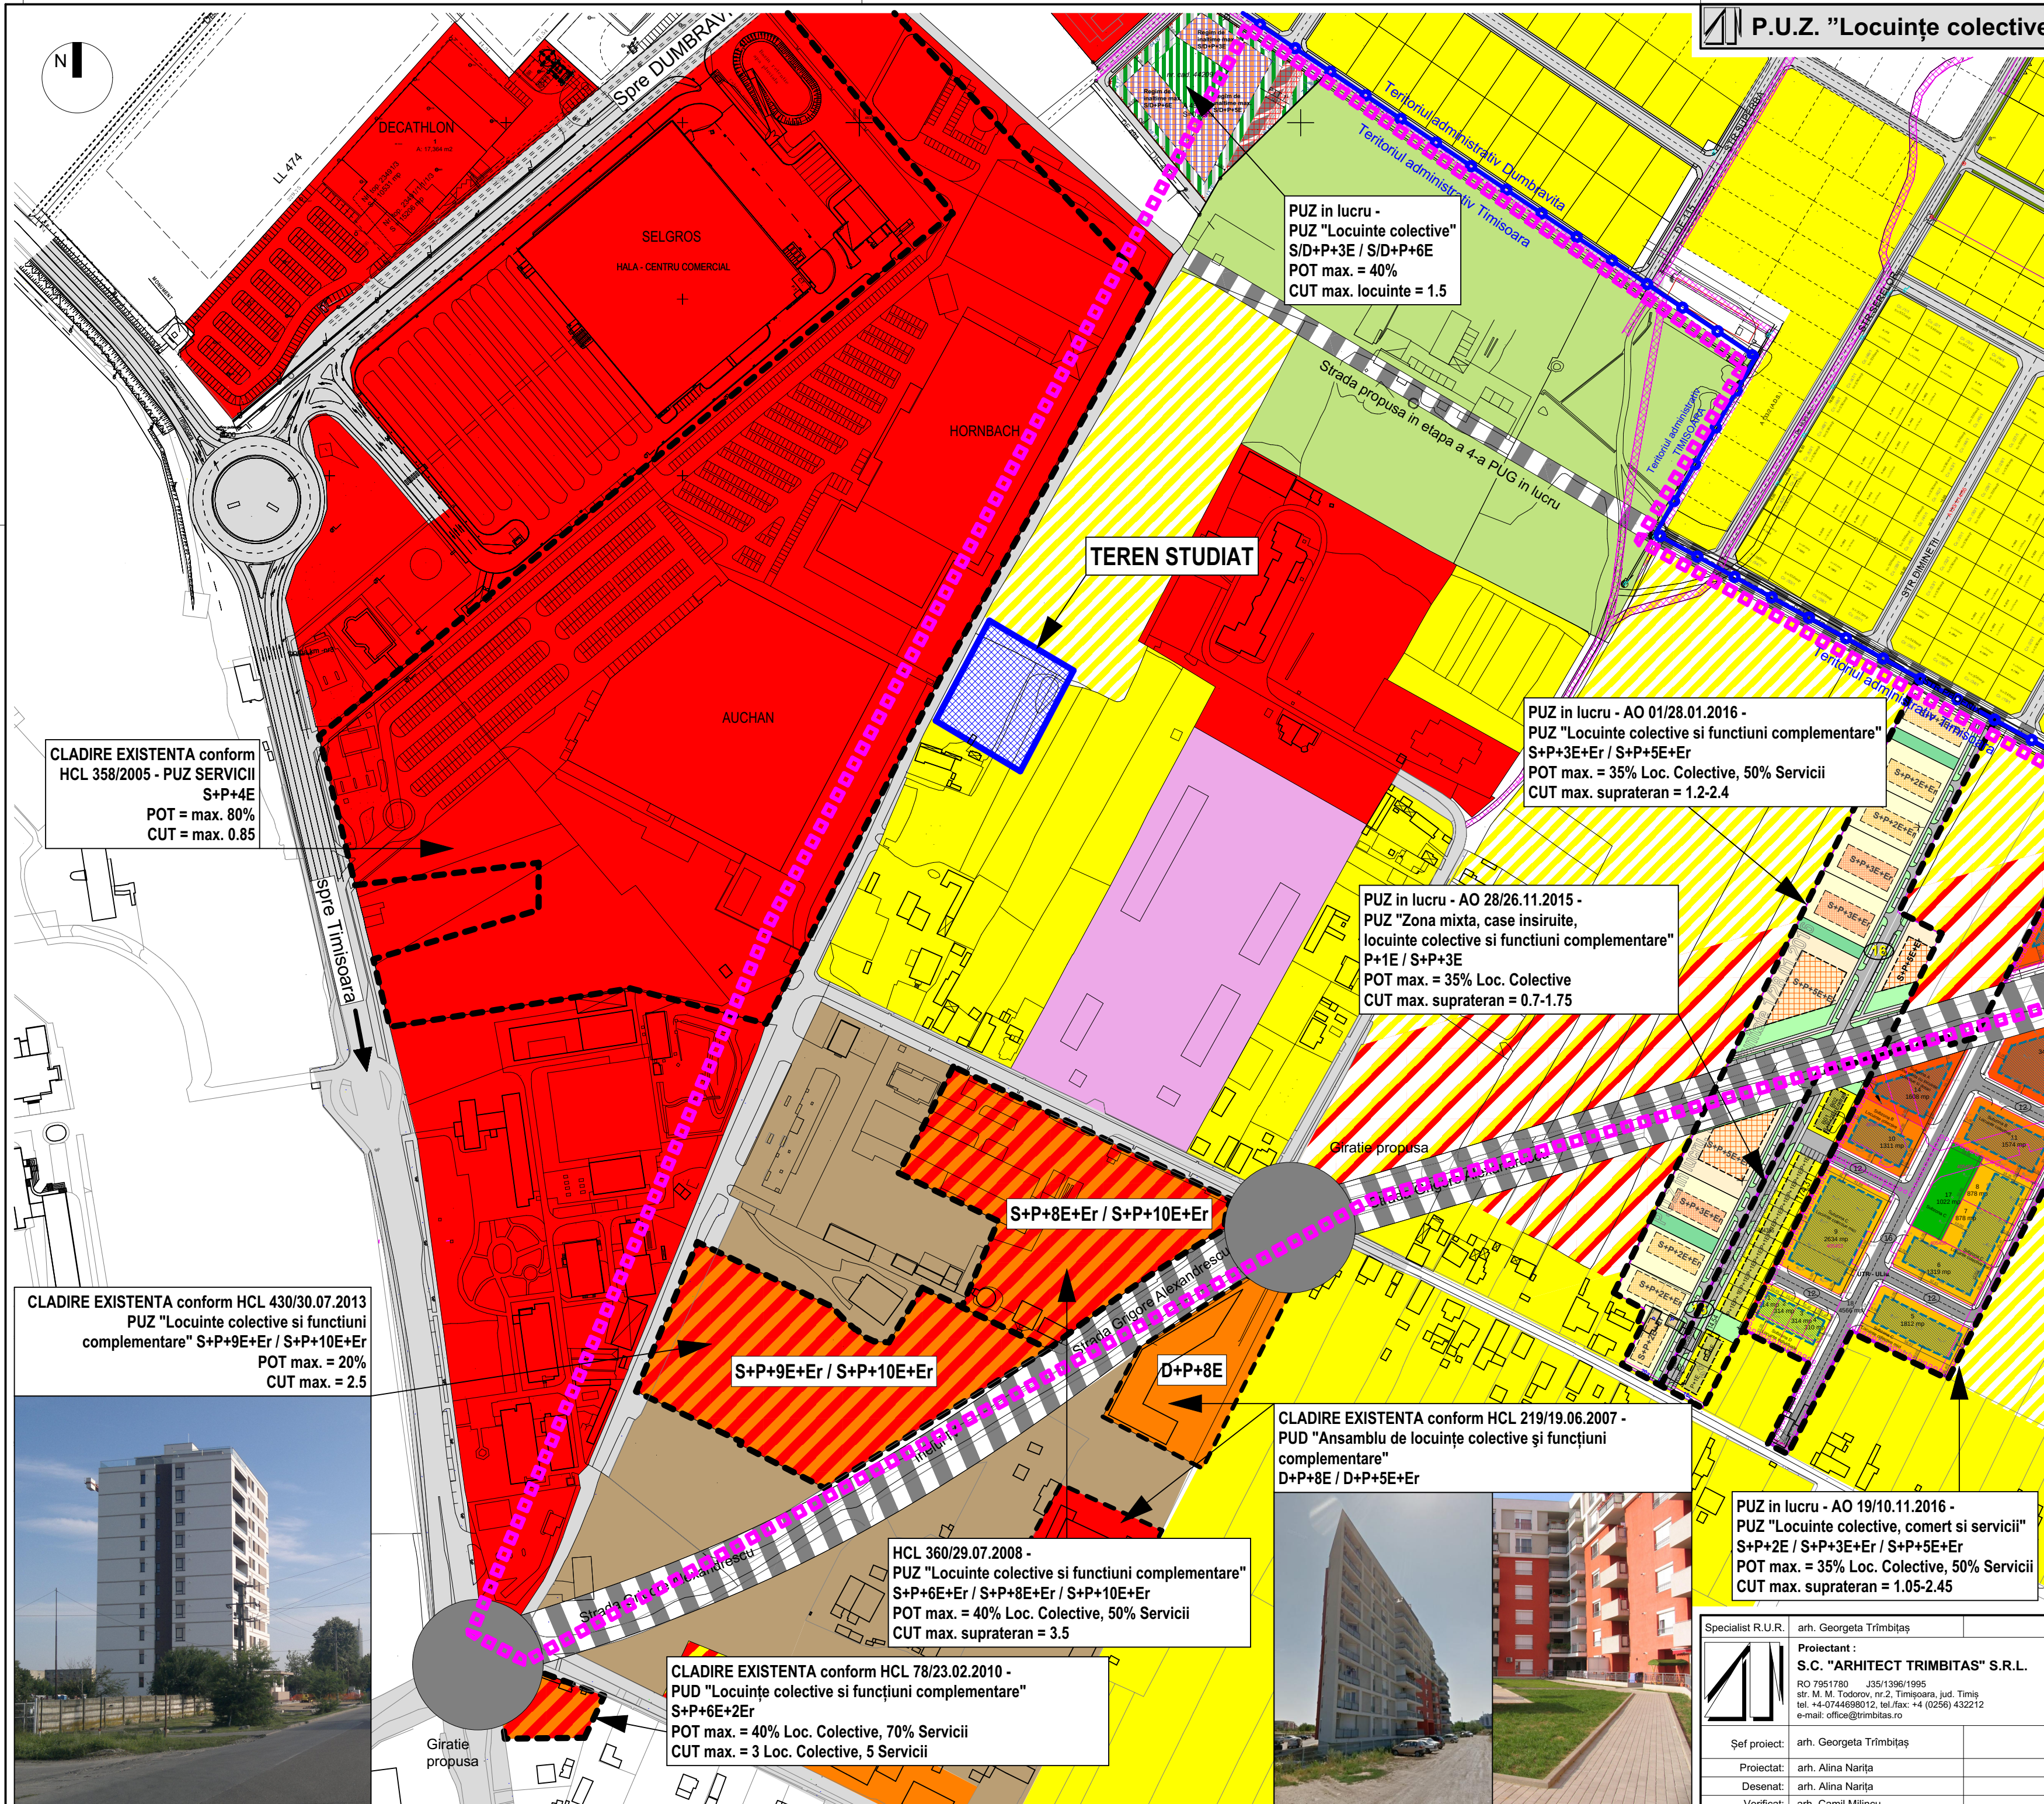

LEGENDA:

DELIMITĂRI:

- 
- Limita de proprietate a terenului studiat
 - Limita zonei studiate
 - Limite parcele
 - Limita teritoriului administrativ Timișoara

- Drum propus prin PUG în vigoare
în afara parcelei, ce nu face obiectul PUZ

- Teren studiat

ZONIFICARE FUNCȚIONALĂ:

- | | |
|---|---|
|  | Zonă locuințe și funcțiuni complementare P... P+2 existentă |
|  | Teren arabil în intravilan propus prin PUG în vigoare ca zonă locuințe și funcțiuni complementare P... P+2 |
|  | Teren arabil în intravilan propus prin PUG în vigoare ca zonă mixtă: locuințe și funcțiuni complementare P... P+2, instituții și servicii publice |
|  | Zonă locuințe și funcțiuni complementare peste P+2 existentă |
|  | Zonă instituții și servicii publice existentă |
|  | Zonă mixtă existentă: locuințe peste P+2 și servicii propuse în documentații de urbanism aprobate cu HCL |
|  | Zonă cu destinație specială existentă |
|  | Zonă unități industriale existentă |
|  | Zonă unități agricole existentă |
|  | Zonă căi de comunicație rutieră și amenajări aferente existentă |
|  | Drumuri de exploatare existente |

Specialist R.U.R.	arh. Georgeta Trîmbițaș			Nr. proiect:	151/2016
	Proiectant : S.C. "ARHITECT TRIMBITAȘ" S.R.L. RO 7951760 J35/1396/1995 str. M. M. Todorescu, nr.2, Timișoara, jud. Timiș tel. +4-0744698012, tel/fax +4 (0256) 432212 e-mail: office@trimbitas.ro		Denumire proiect: PLAN URBANISTIC ZONAL "Locuințe colective și servicii" Strada Marginii, Nr. 4, Timișoara, jud. Timiș CF nr. 433515, Nr. Top.: 2117-2118/2		Faza: P.U.Z.
	Șef proiect: arh. Georgeta Trîmbițaș		Beneficiar: Decsovs Eduard și Decsovs Alexandrina		
	Proiectat: arh. Alina Narița		Data: noiembrie 2017		
	Desenat: arh. Alina Narița Verificat: arh. Camil Milăneș		Scara: 1:2500	Denumire planșă: Studiu zonă: funcțiuni existente Nr. planșă: 151-A04	